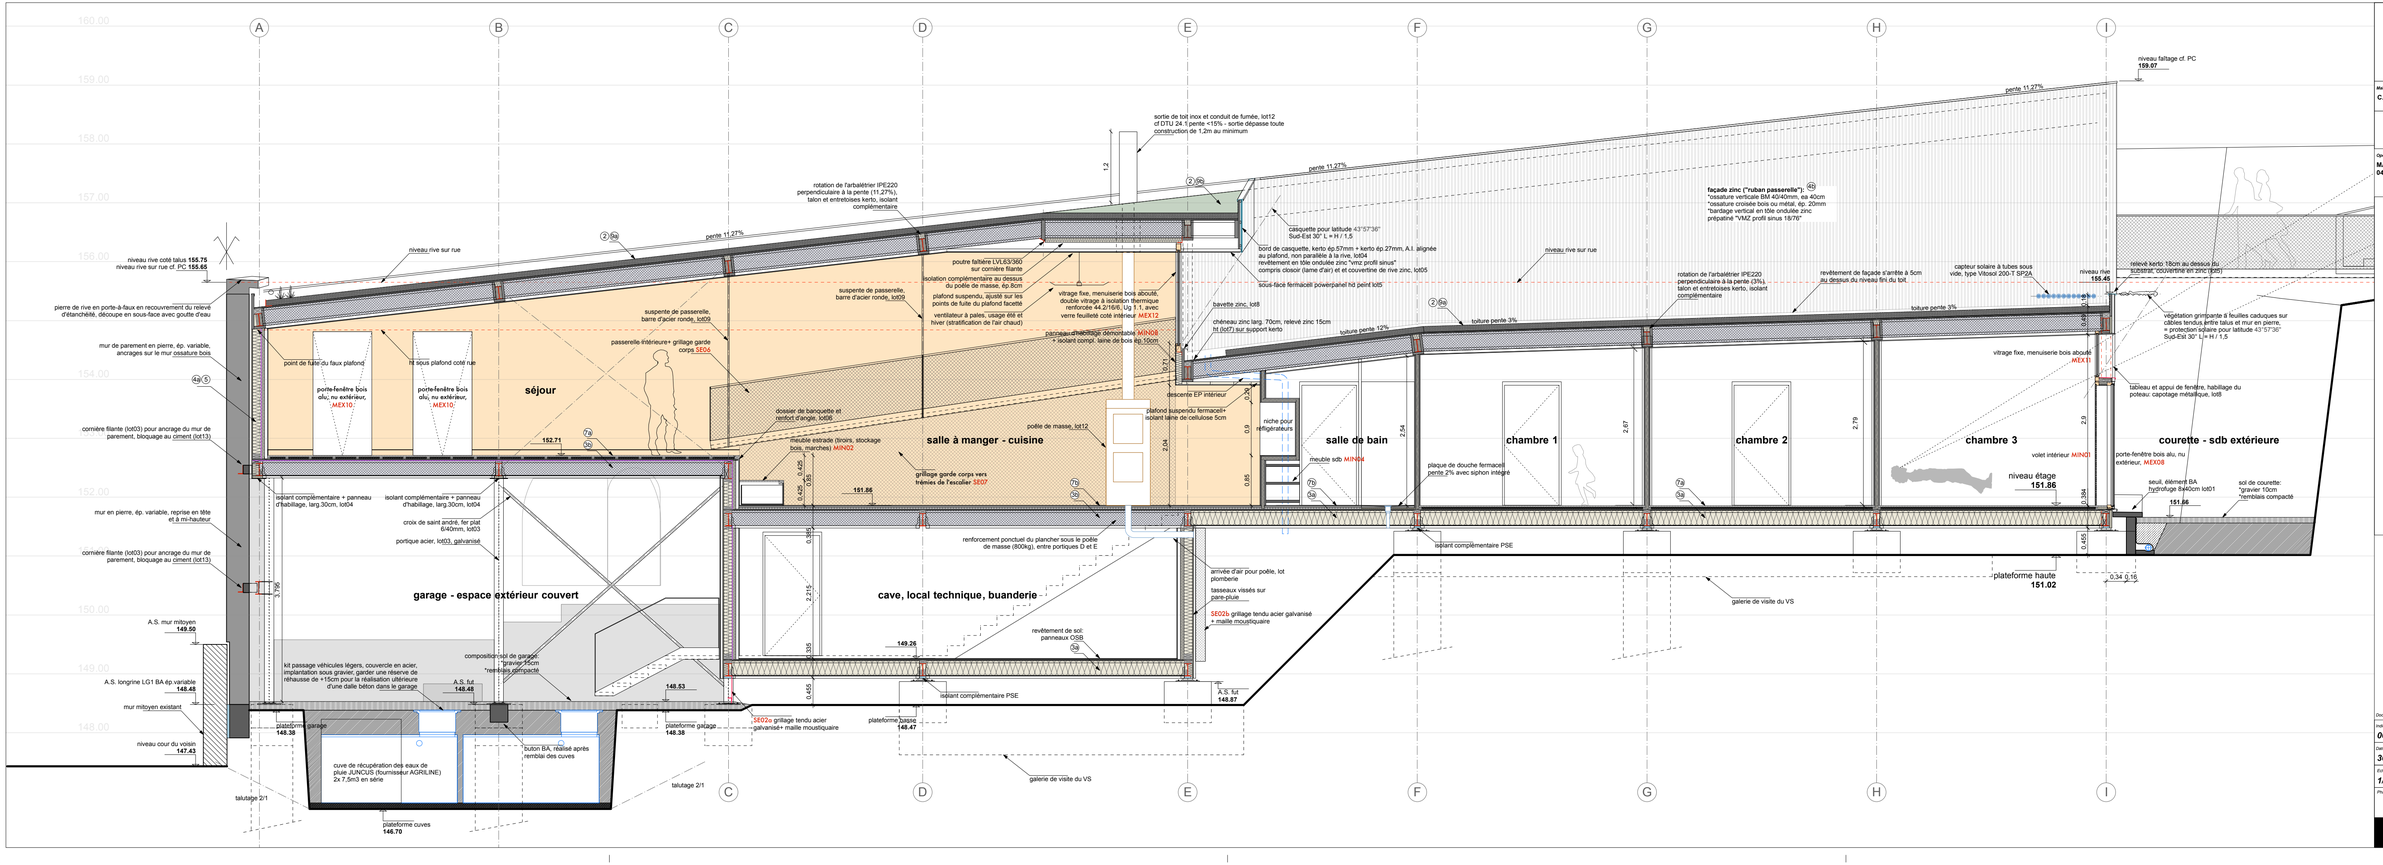

Maître d'Ouvrage :
C.K.

Opération :
MAISON CK
04300 FORCALQUIER

COUPE LONGITUDINALE 1-1

Document :

Indice
00

Date
30/01/2014

Echelle
1/50°

Phase
DCE

1.6