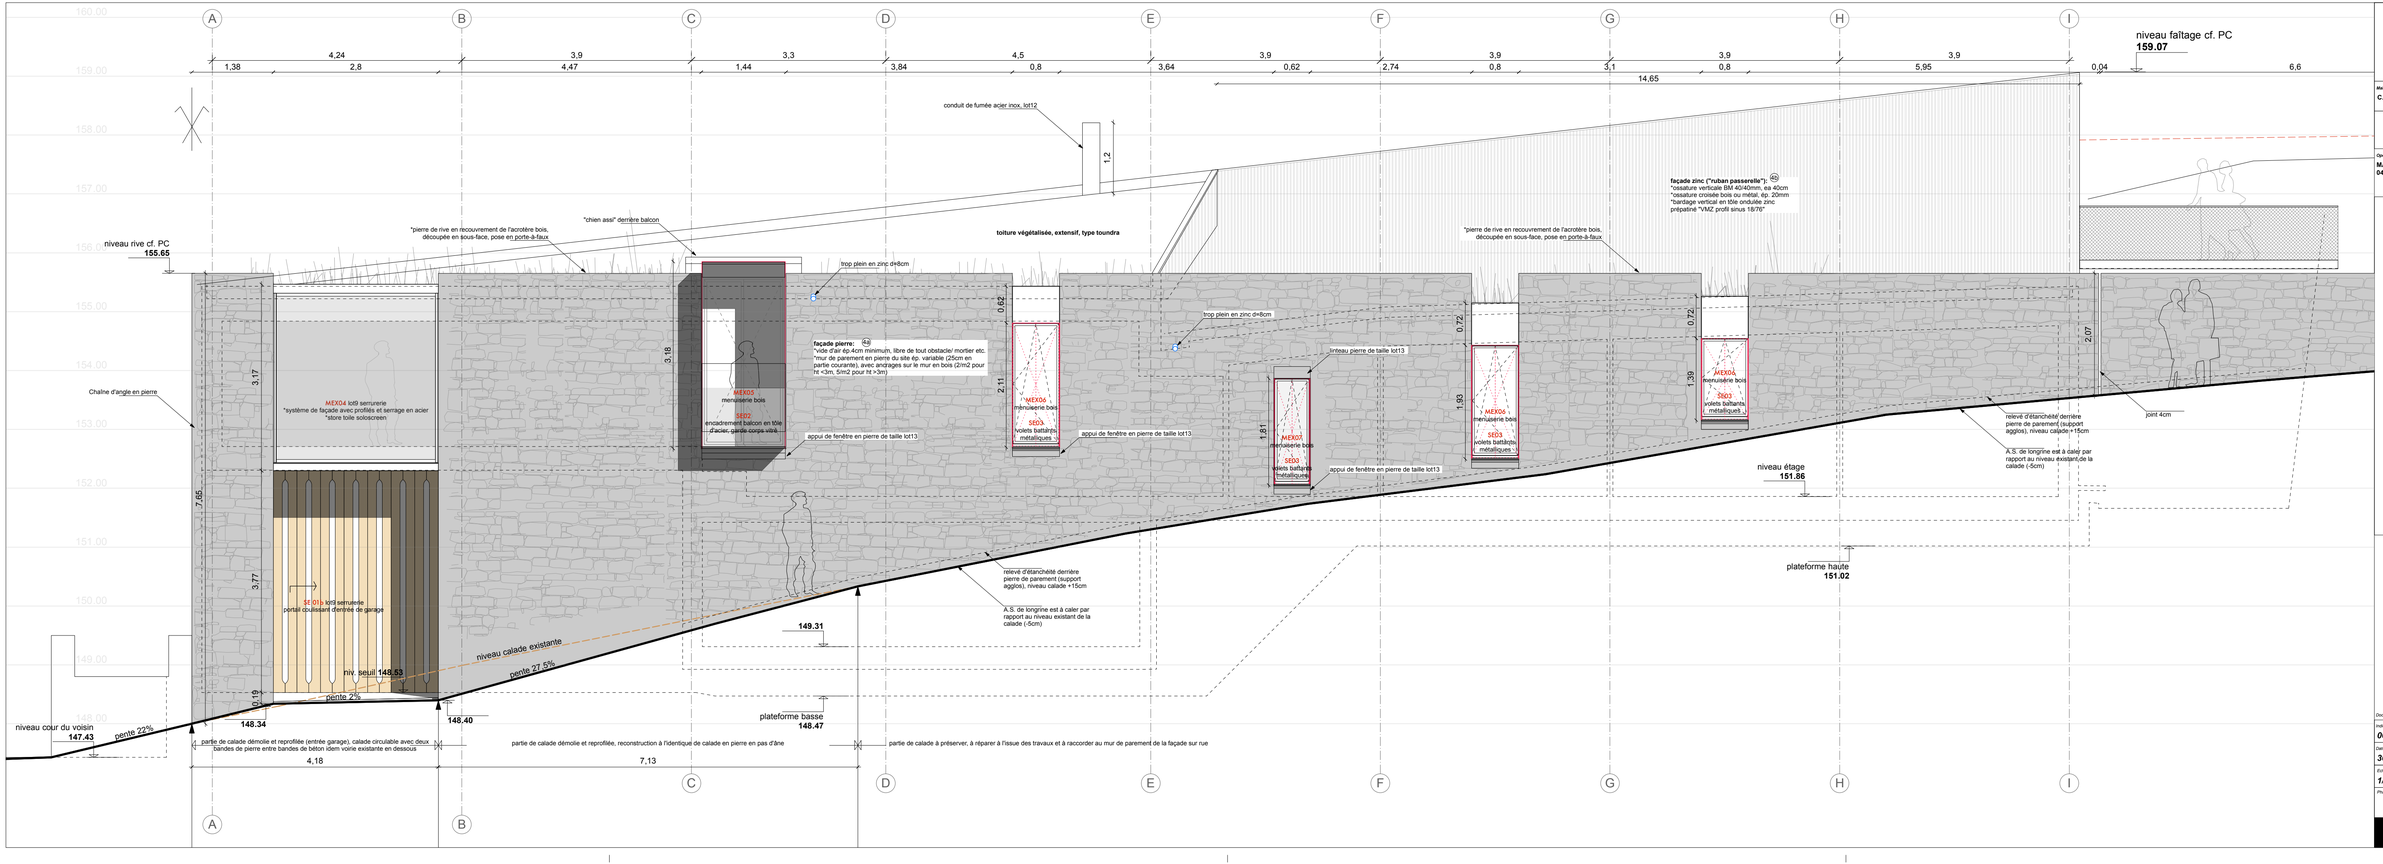

Maître d'Ouvrage :
C.,K.

Opération :
MAISON CK
04300 FORCALQUIER

FAÇADE SUD-OUEST SUR RUE

Document :

Indice
00

Date
30/01/2014

Échelle
1/50°

Phase
DCE

1.8