




DOUBLE PEAU - OUVRANT POMPIER - ELEVATION 1/25

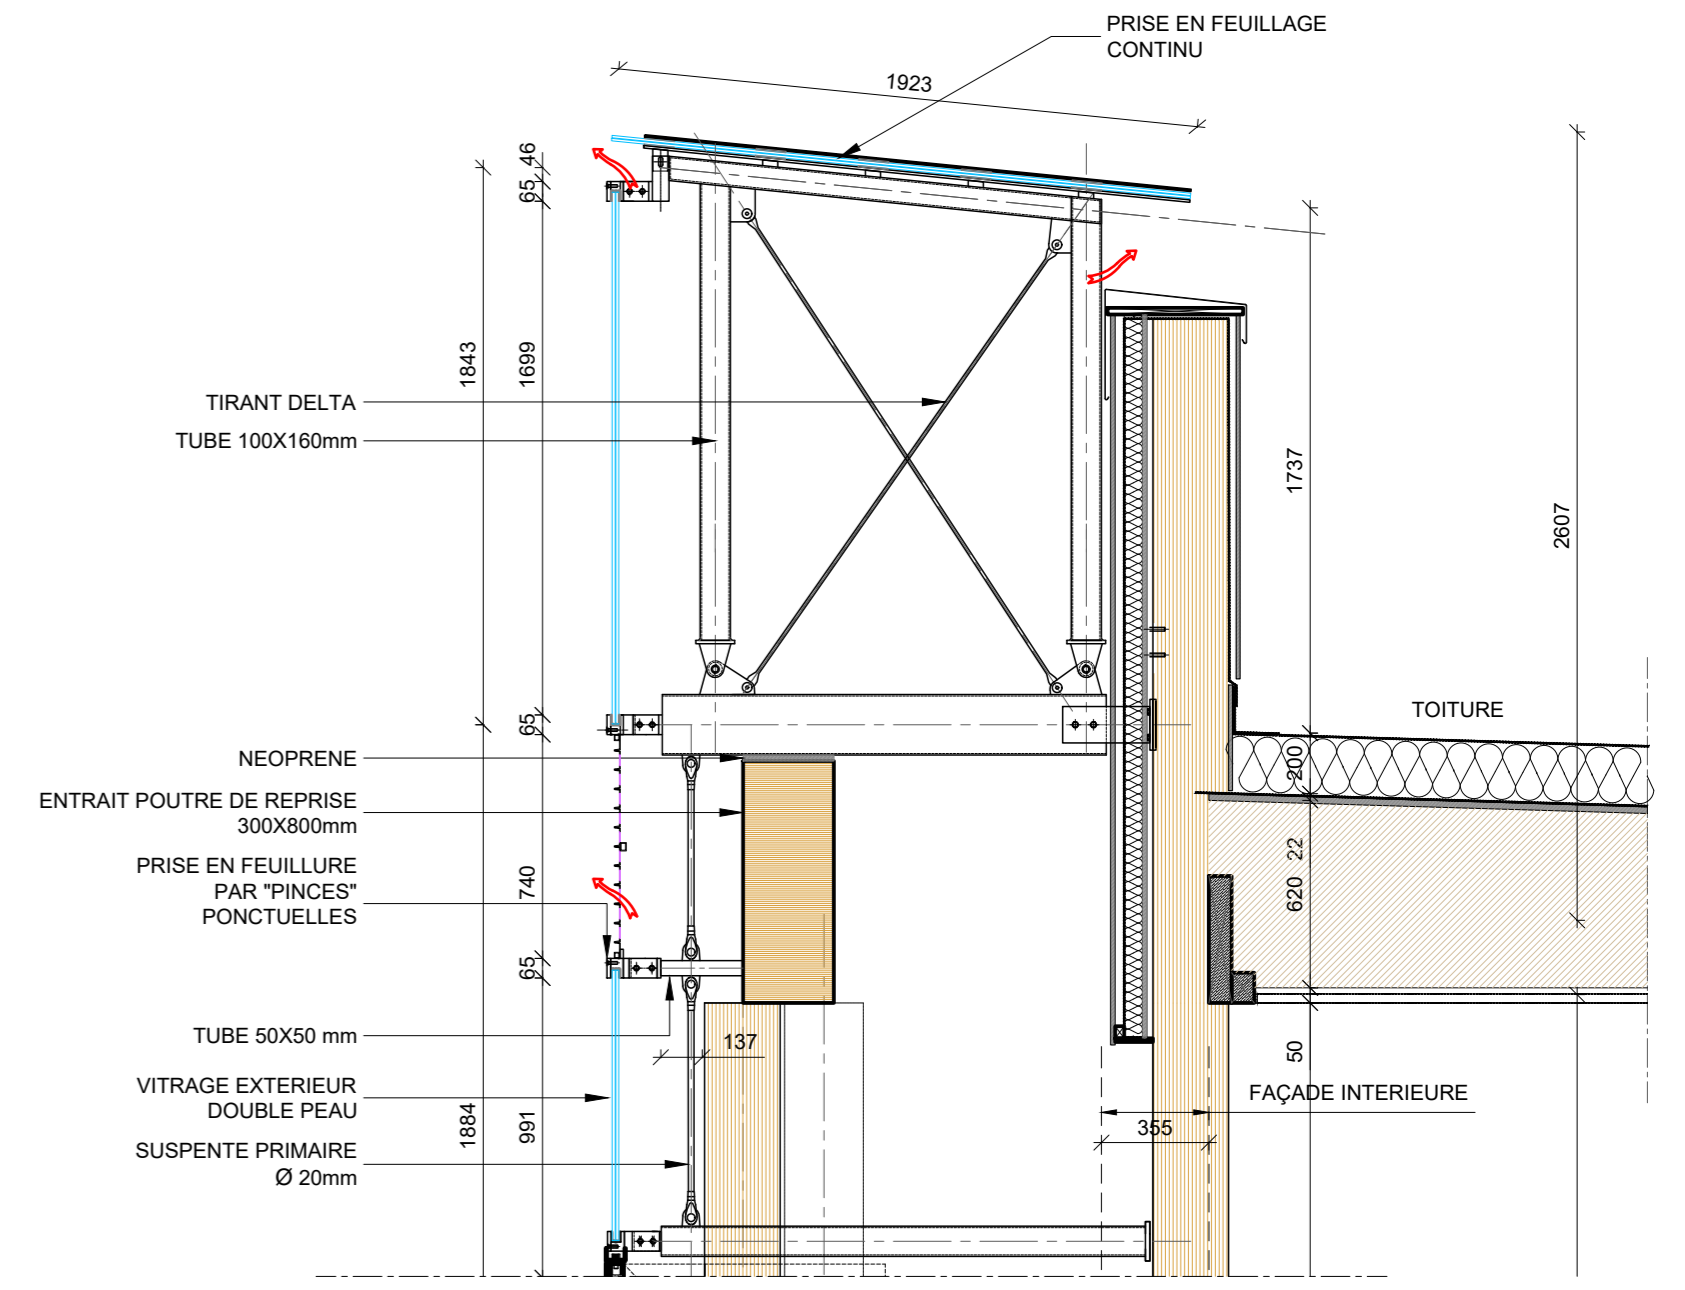


ATTIQUE DE LA DOUBLE PEAU - COUPE 1/25

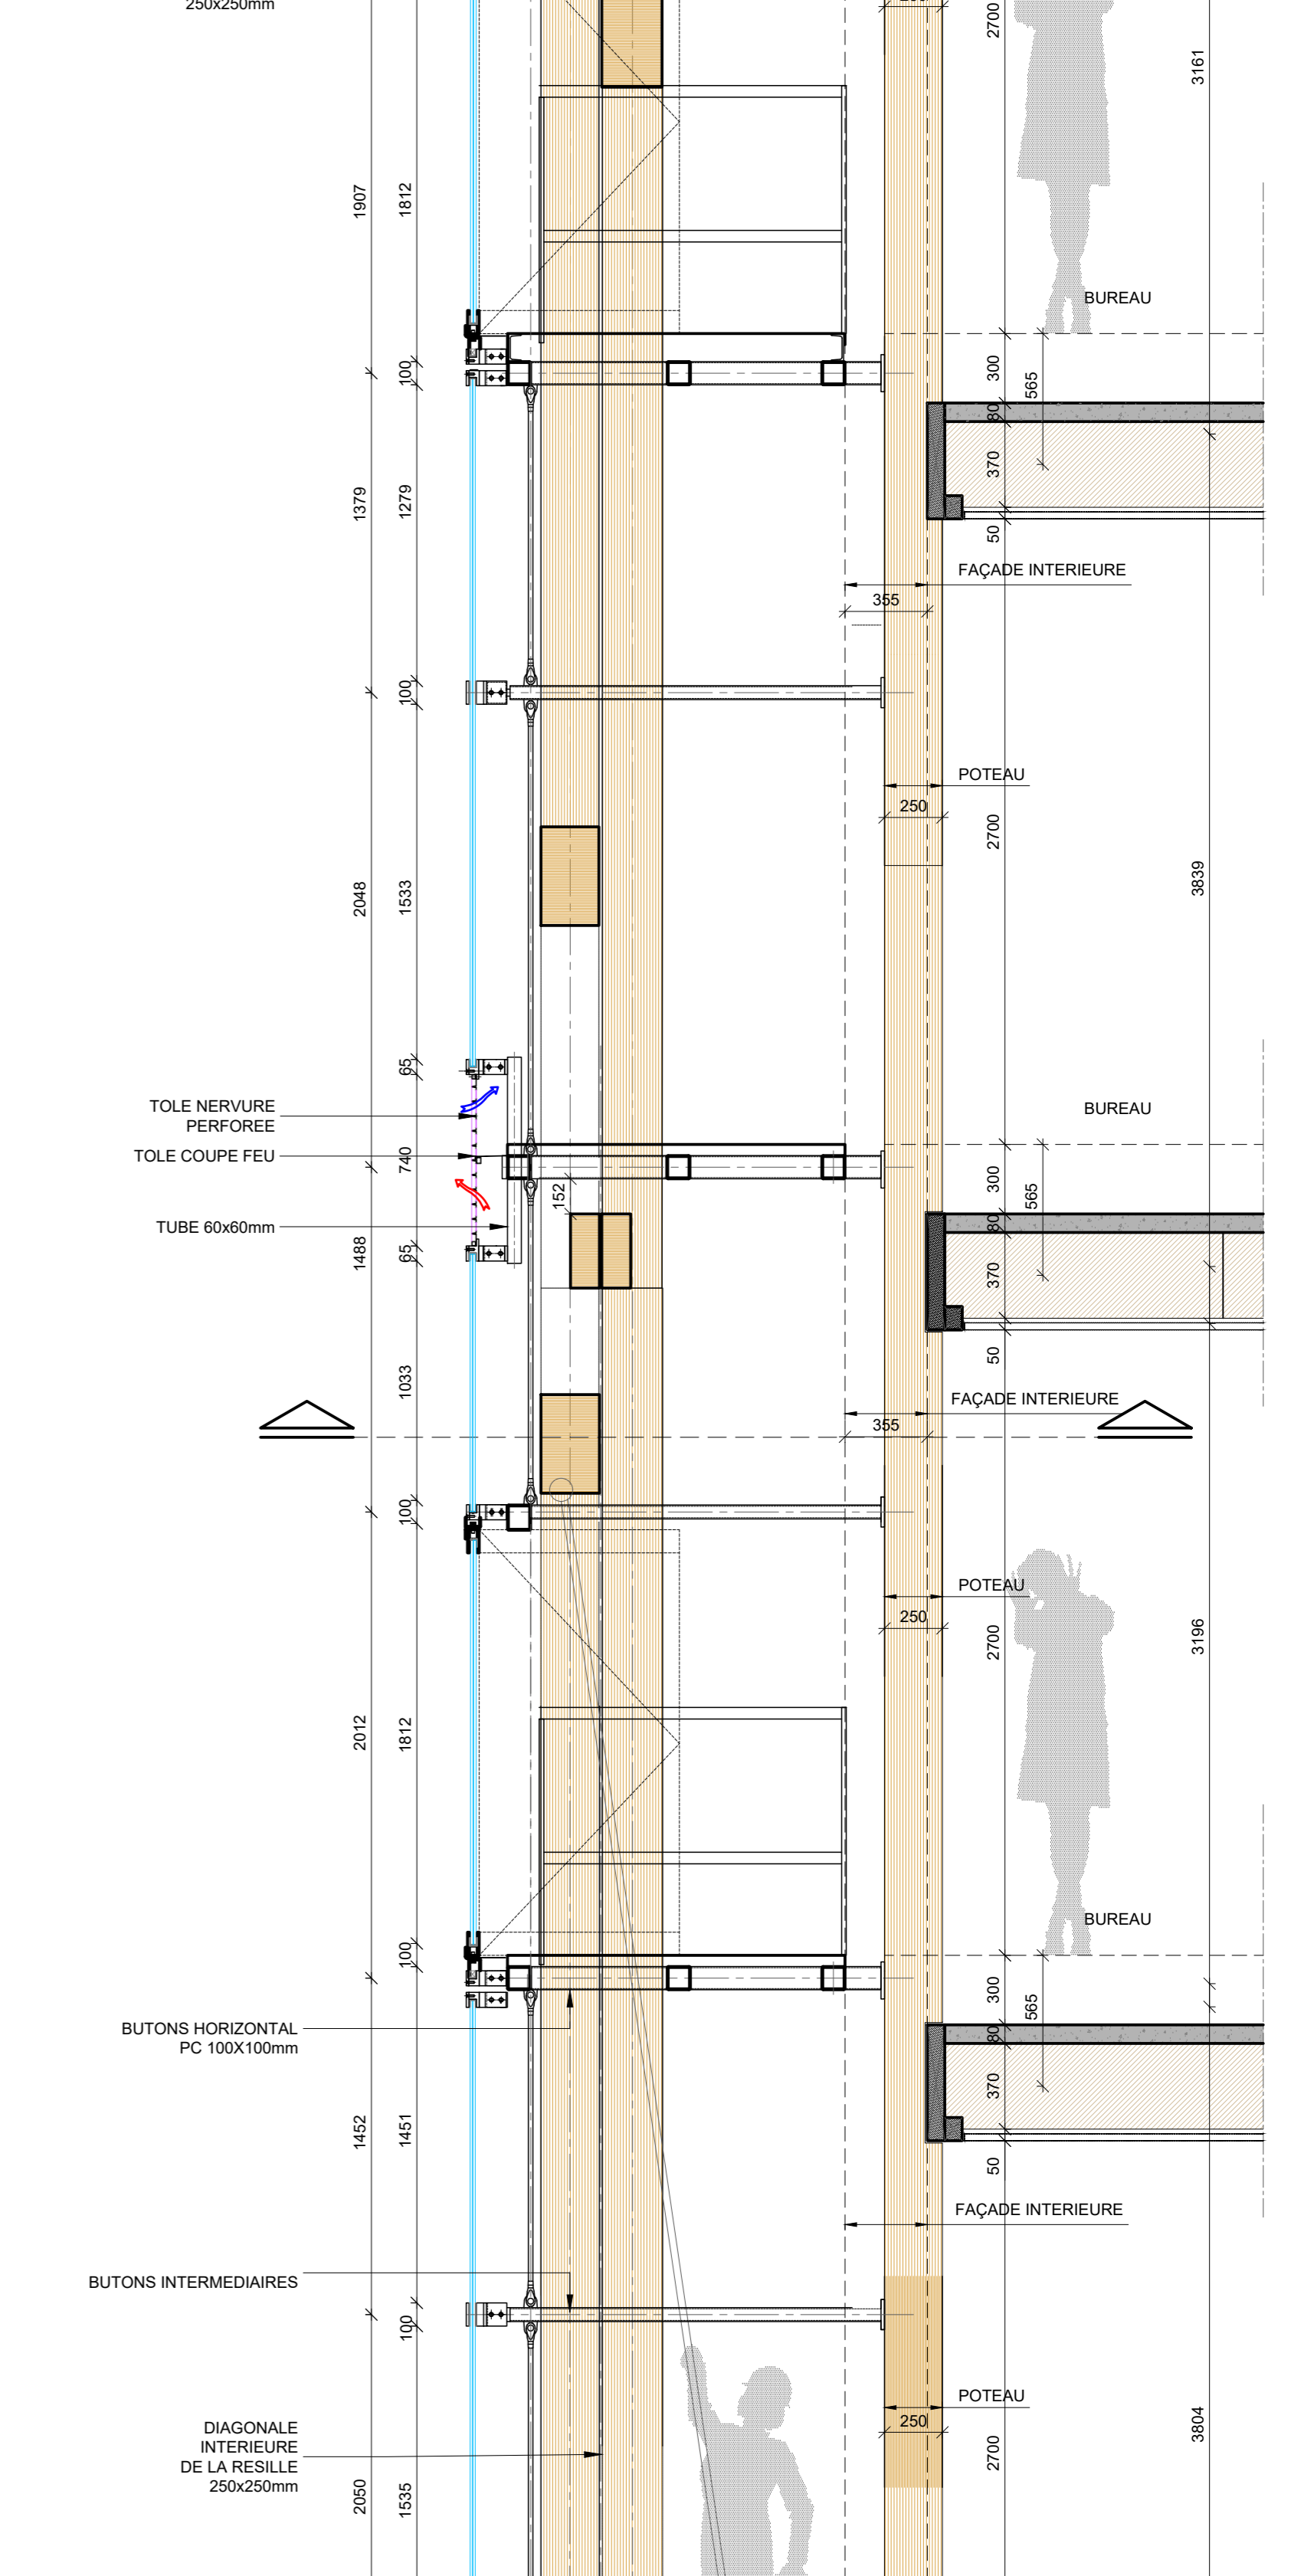

DOUBLE PEAU - OUVRANT POMPIER - COUPE 1/25

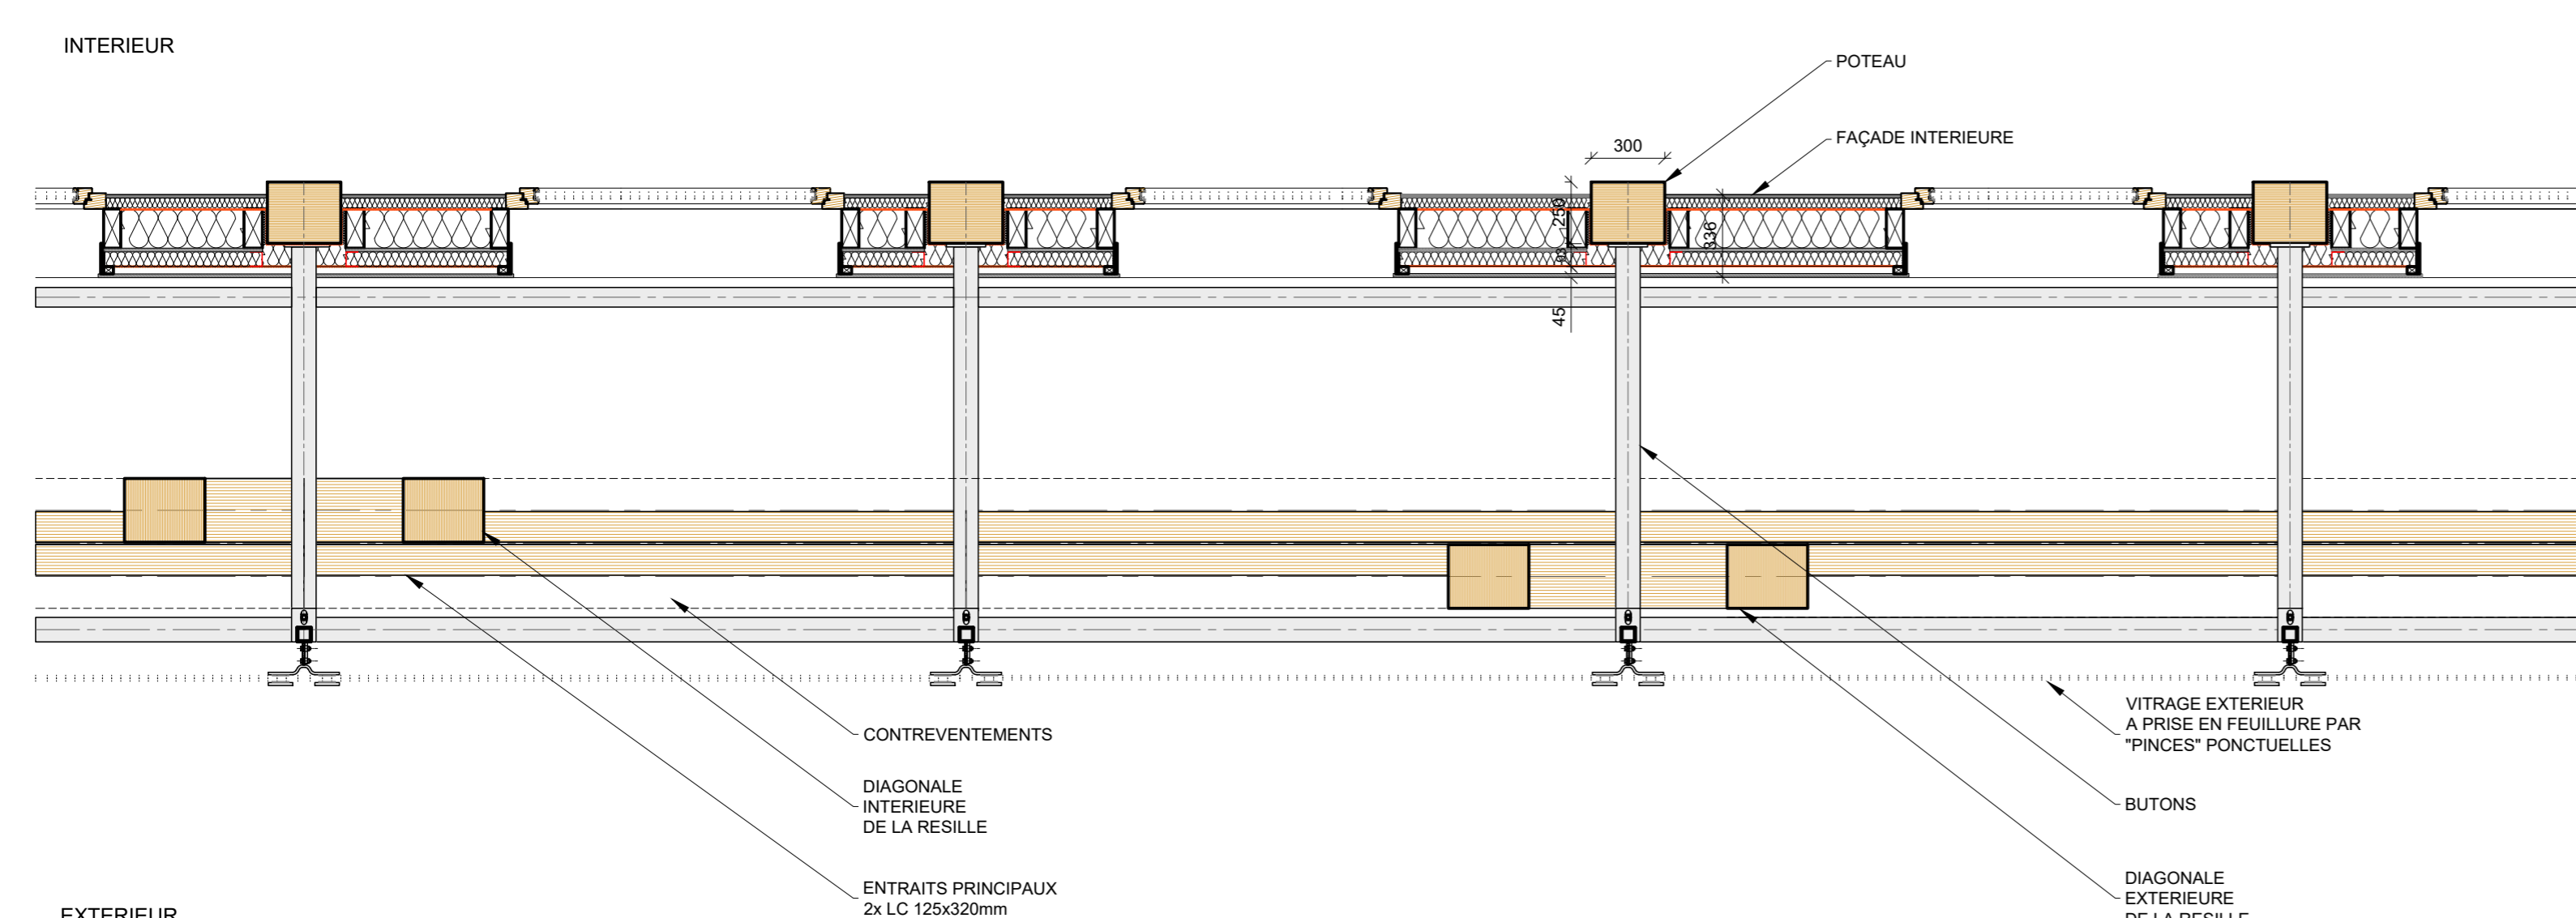

DOUBLE PEAU - PLAN 1/25

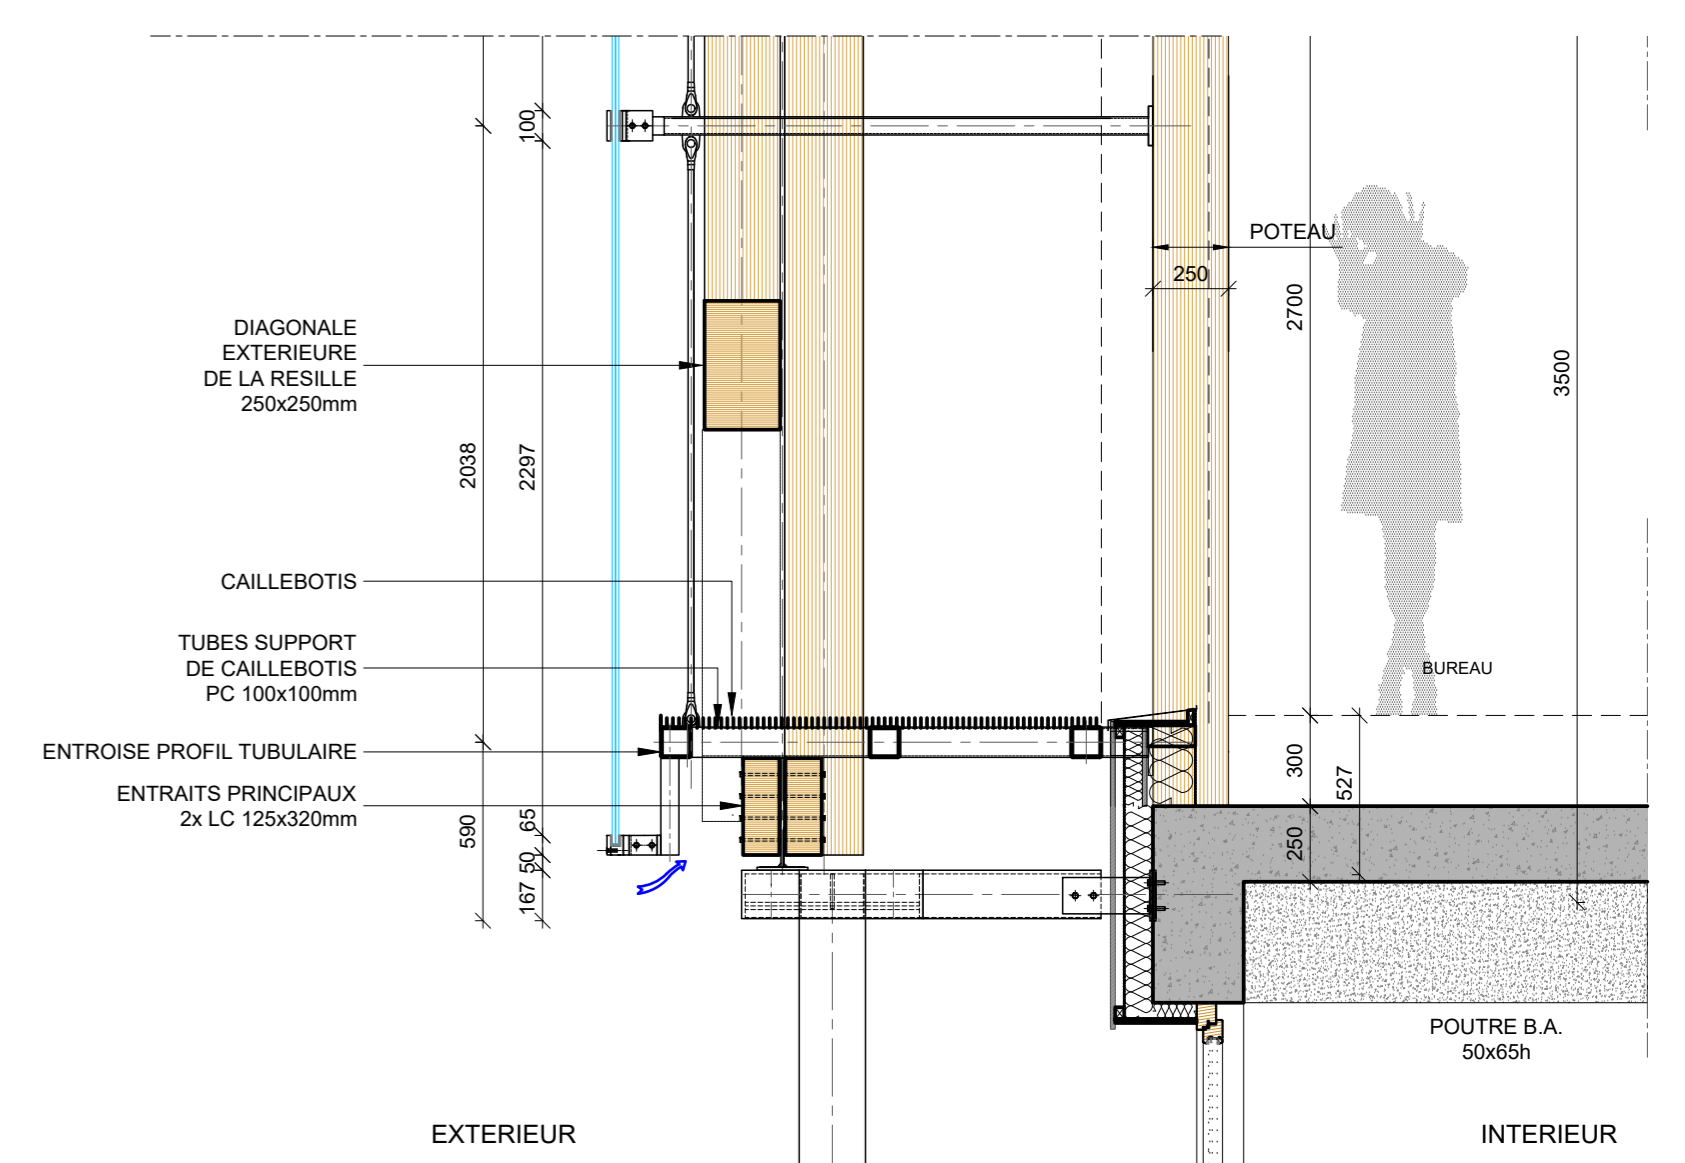

CONSOLES DE LA DOUBLE PEAU - COUPE 1/25