Maître d'Ouvrage
COMMUNE DE PANNES

Hotel de Ville
250, rue Marcel Donette
45700 PANNES

CONSTRUCTION DE BATIMENTS A USAGE DE COMMERCES CABINETS MEDICAUX, LOCAUX PETITE ENFANCE ET ACTIVITES

Rue Marcel Donette
45700 PANNES

Cabinet médical 2 - Coupe / Elévations

VINCENT BOURGOIN ARCHITECTE
53, avenue du Général Leclerc - 78220 VIROFLAY
229, rue Emile Mengin - 45200 MONTARGIS
Tél. 01 39 24 22 30
E-mail. secretariat@bourgoin-archi.com

DESCOINS - BE STRUCTURE BOIS
15, rue de Gellière - 56270 PLOEMEUR
Tel. 02 97 87 88 74
E-mail : phillipe-descoins@wanadoo.fr

ECR / ECI
20, rue Flandres Dunkerque - 45160 OLIVET
Tel. 02 47 88 97 97
E-mail : stephane.bourreau@cfib.eu

BETHERM
9, rue Joseph Fourrier - 49070 BEAUCOUZE
Tel. 02 41 77 08 08
E-mail : m.thepaut@be-therm.fr

PRIVAT - CRESPEAU
1, place du Colysée - 45430 CHECY
Tel. 09 75 88 98 94
E-mail : privat-crespeau@orange.fr

STRIBLEN
26, av de St Mesmin - 45700 ORLEANS
Tel. 02 38 80 24 76
E-mail :

ECMO - BET VRD
1, rue Niepce - 45700 VILLEMANDEUR
Tel. 02 38 89 87 79
E-mail : montargis@ecmo.fr

BSI
56, rue de Paris - 77140 NEMOURS
Tel.
E-mail : contact.bsi77@gmail.com

PAN 15		
ESQ	APS	APD
PC	PRO	DCE
Indice		
Echelle	1:100, 1:50, 1:20	
Date	01/10/2019	

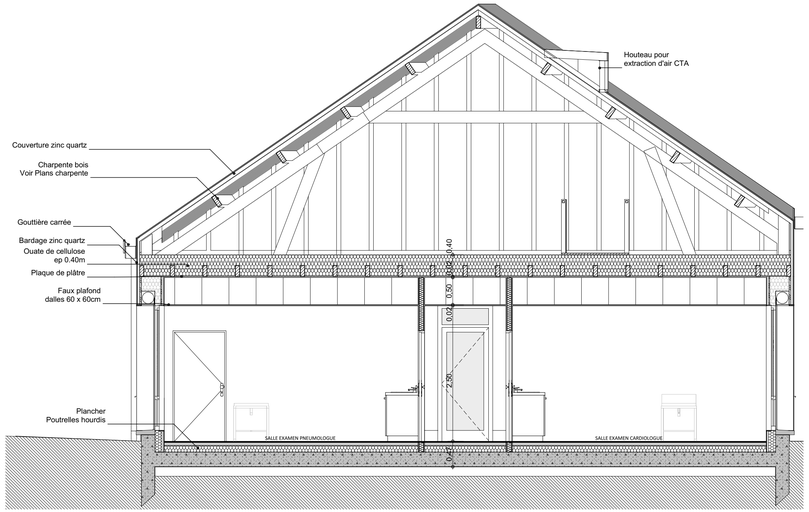

COUPE AA'
Ech.1.50e

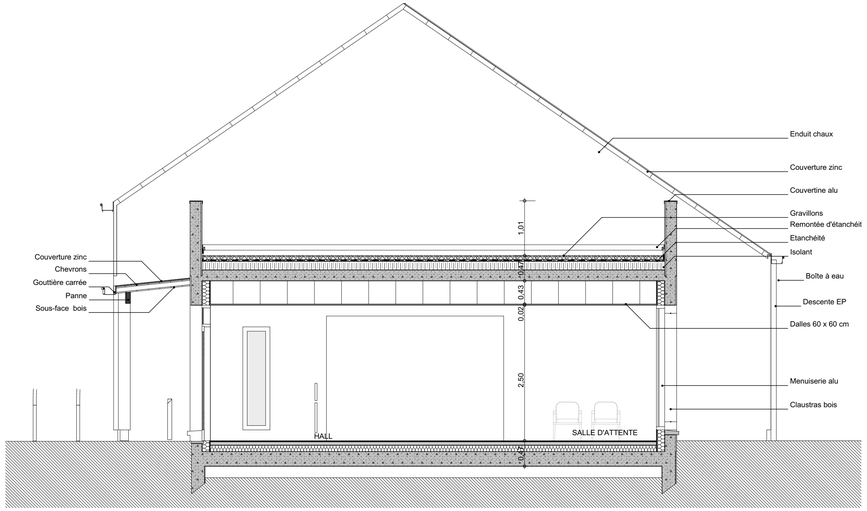

COUPE BB'
Ech.1.50e

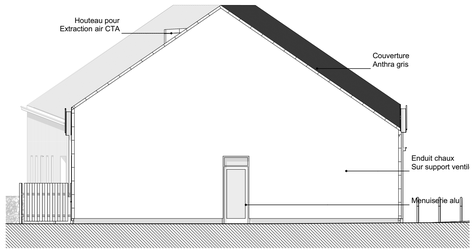

ELEVATION NORD

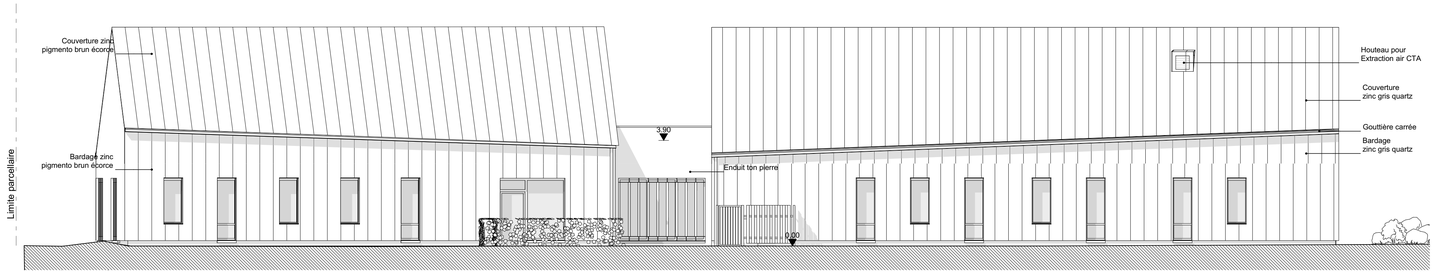

ELEVATION OUEST

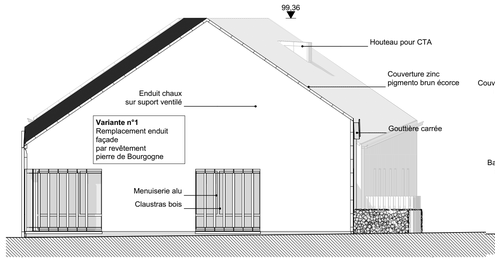

ELEVATION SUD

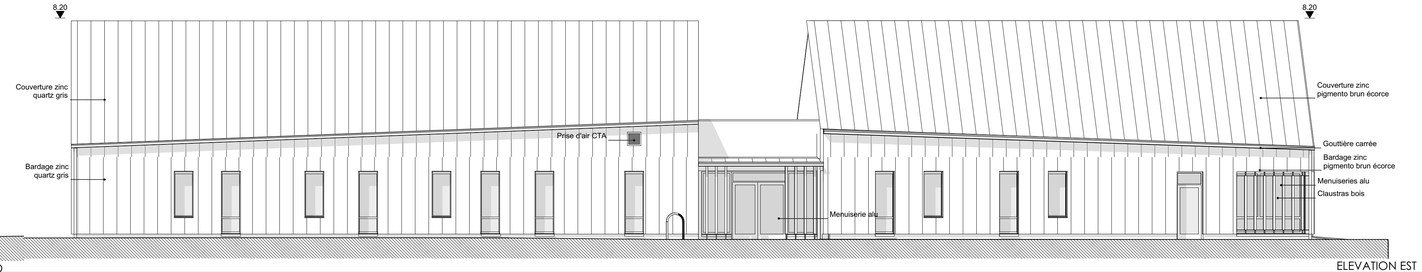

ELEVATION EST

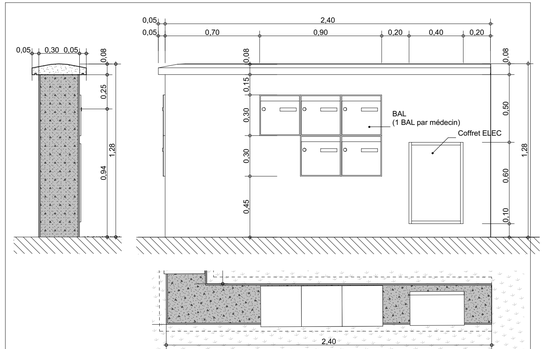

Muret extérieur
Ech 1/20e