


Maître d'Ouvrage
COMMUNE DE PANNES



Hotel de Ville
250, rue Marcel Donette
45700 PANNES

CONSTRUCTION DE BATIMENTS
A USAGE DE
COMMERCE
CABINETS MEDICAUX,
LOCAUX PETITE ENFANCE
ET ACTIVITES

Rue Marcel Donette
45700 PANNES

Cabinet dentaire - Coupe / Elévations

VBA VINCENT BOURGOIN ARCHITECTE
53, avenue du Général Leclerc - 78220 VIROFLAY
229, rue Emile Mengin - 45200 MONTARGIS
Tél. 01 39 24 22 30
E-mail: secretaire@bourgoin-archi.com

DESCOINS - BE STRUCTURE BOIS
15, rue de Gallée - 56270 PLOEMEUR
Tel. 02 97 87 88 74
E-mail: philippe-descoins@wanadoo.fr

ECR / ECI
20, rue Flandres Dunkerque - 45160
OLIVET
Tel. 02 47 88 97 97
E-mail: stephane.boureau@cfib.eu

BETHERM
9, rue Joseph Fourier - 49070
BEAUCOUÛTE
Tel. 02 41 77 08 08
E-mail: m.thepaut@be-therm.fr

PRIVAT & CRESPEAU
1, place du Colysée - 45430 CHECY
Tel. 09 75 88 19 74
E-mail: privat-crespeau@orange.fr


STRIBLEN
26, av de St Mesmin - 45700
ORLEANS
Tel. 02 38 80 24 76
E-mail:

ECMO - BET VRD
1, rue Népce - 45700 VILLEMARDEUR
Tel. 02 38 89 87 79
E-mail: montargis@ecmo.fr


BSI
56, rue de Paris - 77140 NEMOURS
Tel.
E-mail: contact.bsi77@gmail.com

PAN 17


ESQ	APS	APD
PC	PRO	DCE
Indice		
Echelle	1:100, 1:50, 1:20	
Date	01/10/2019	

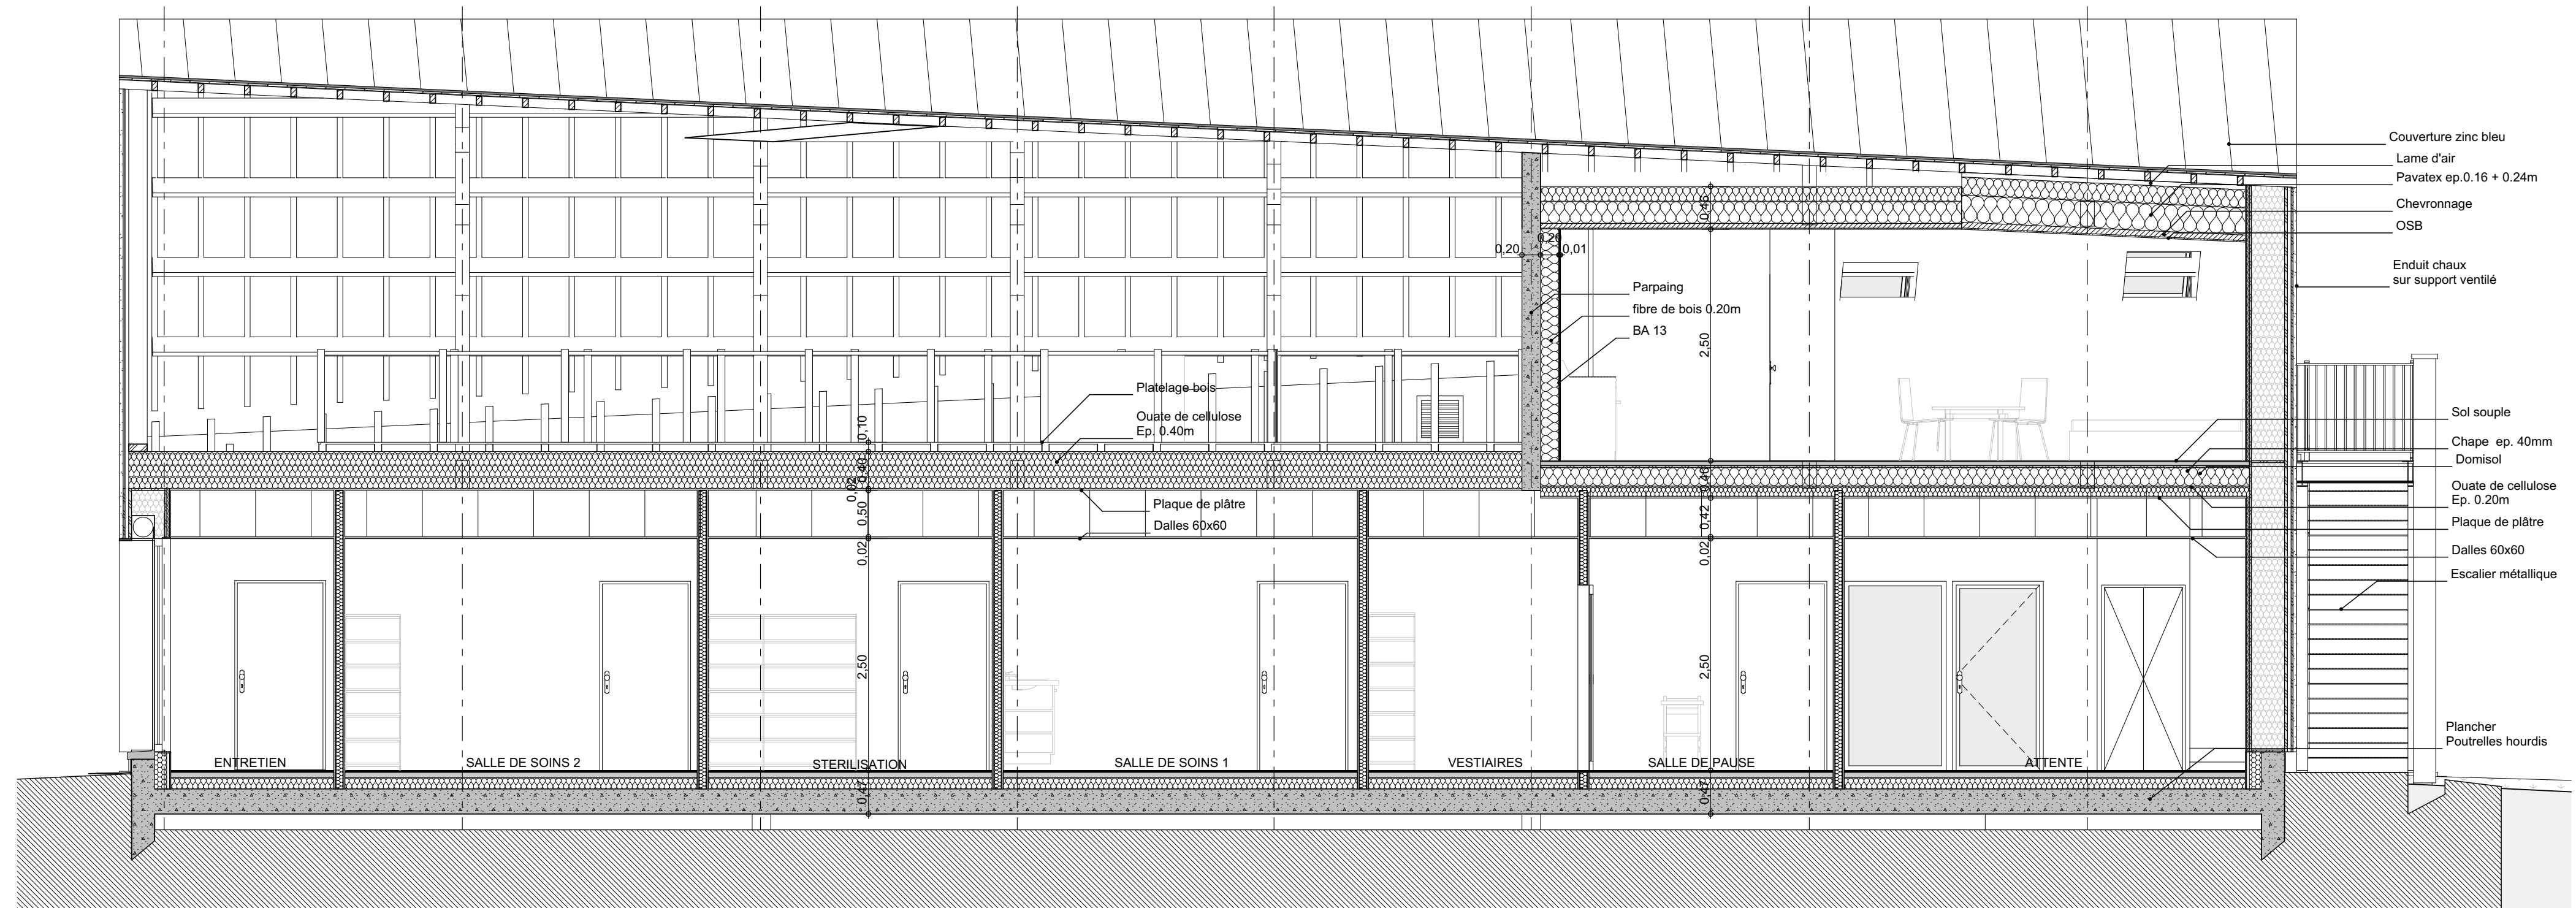


COUPE
Ech. 1.50e

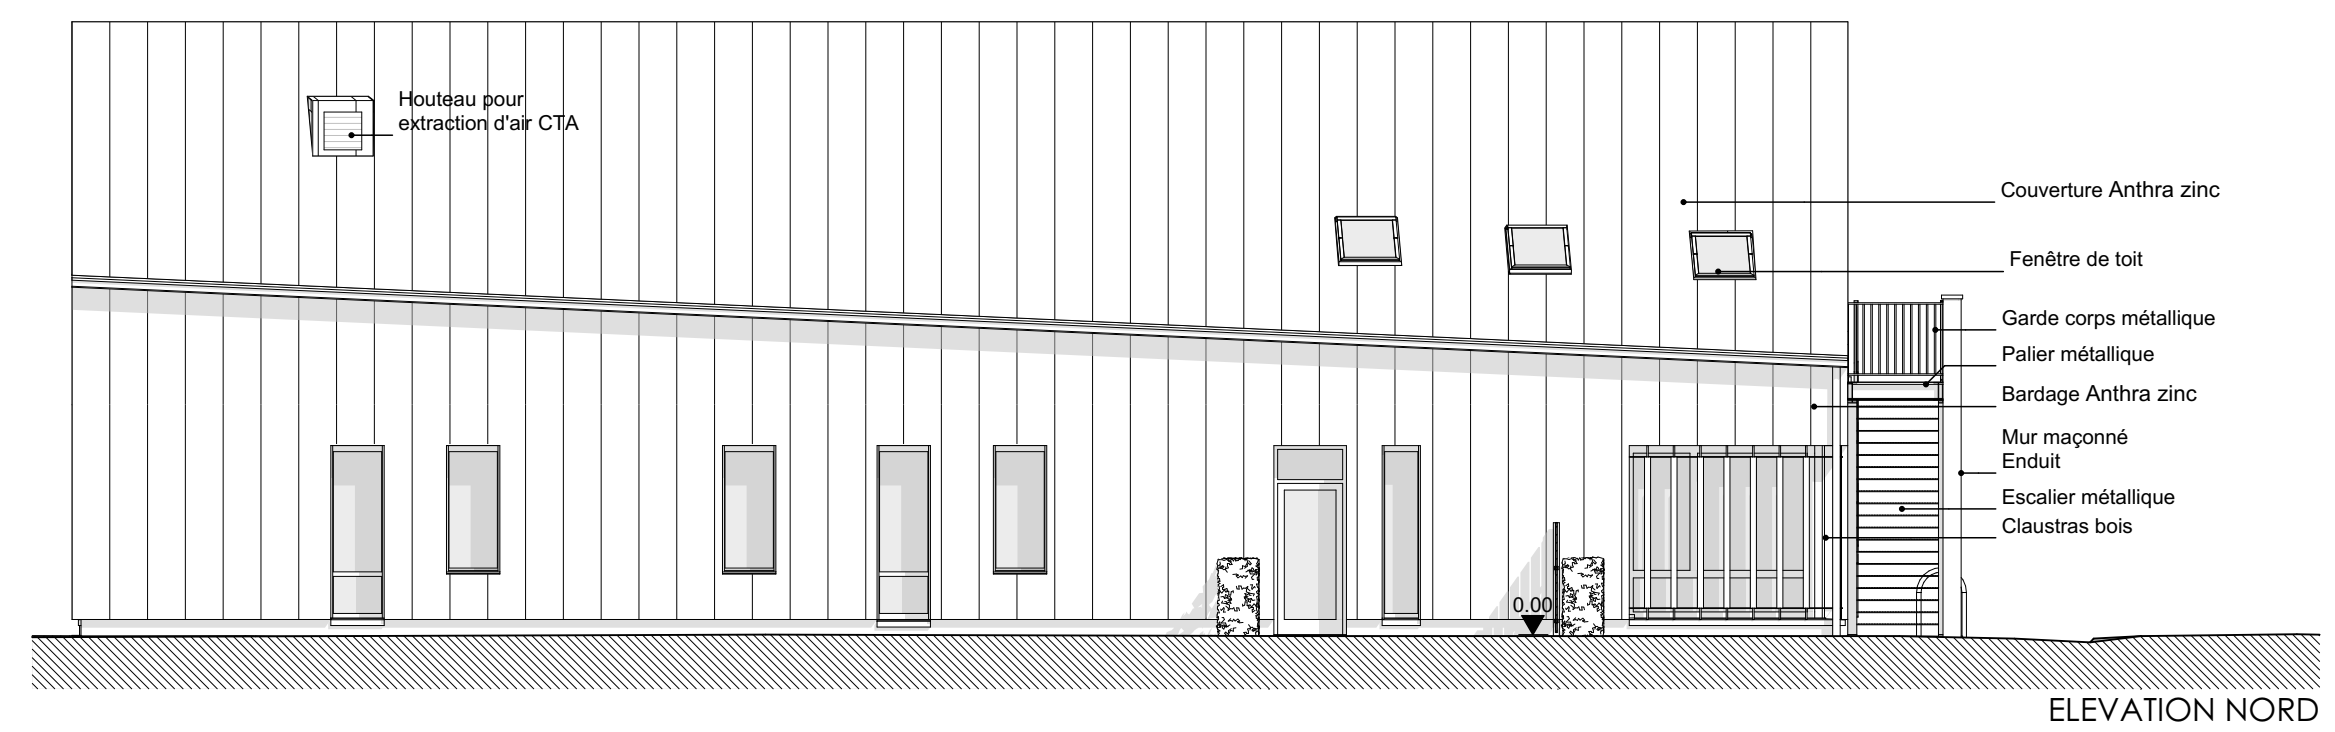


ELEVATION NORD

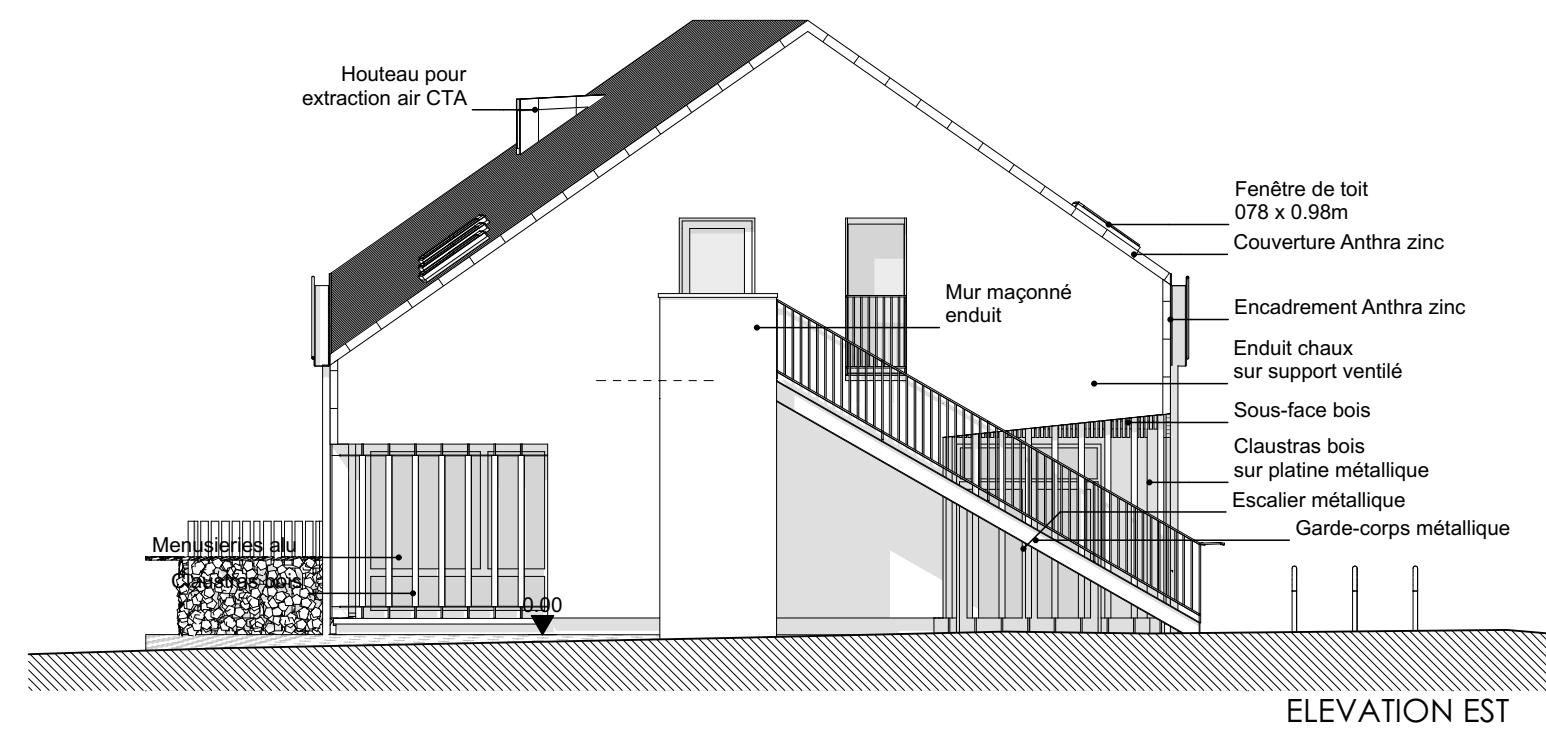


ELEVATION EST

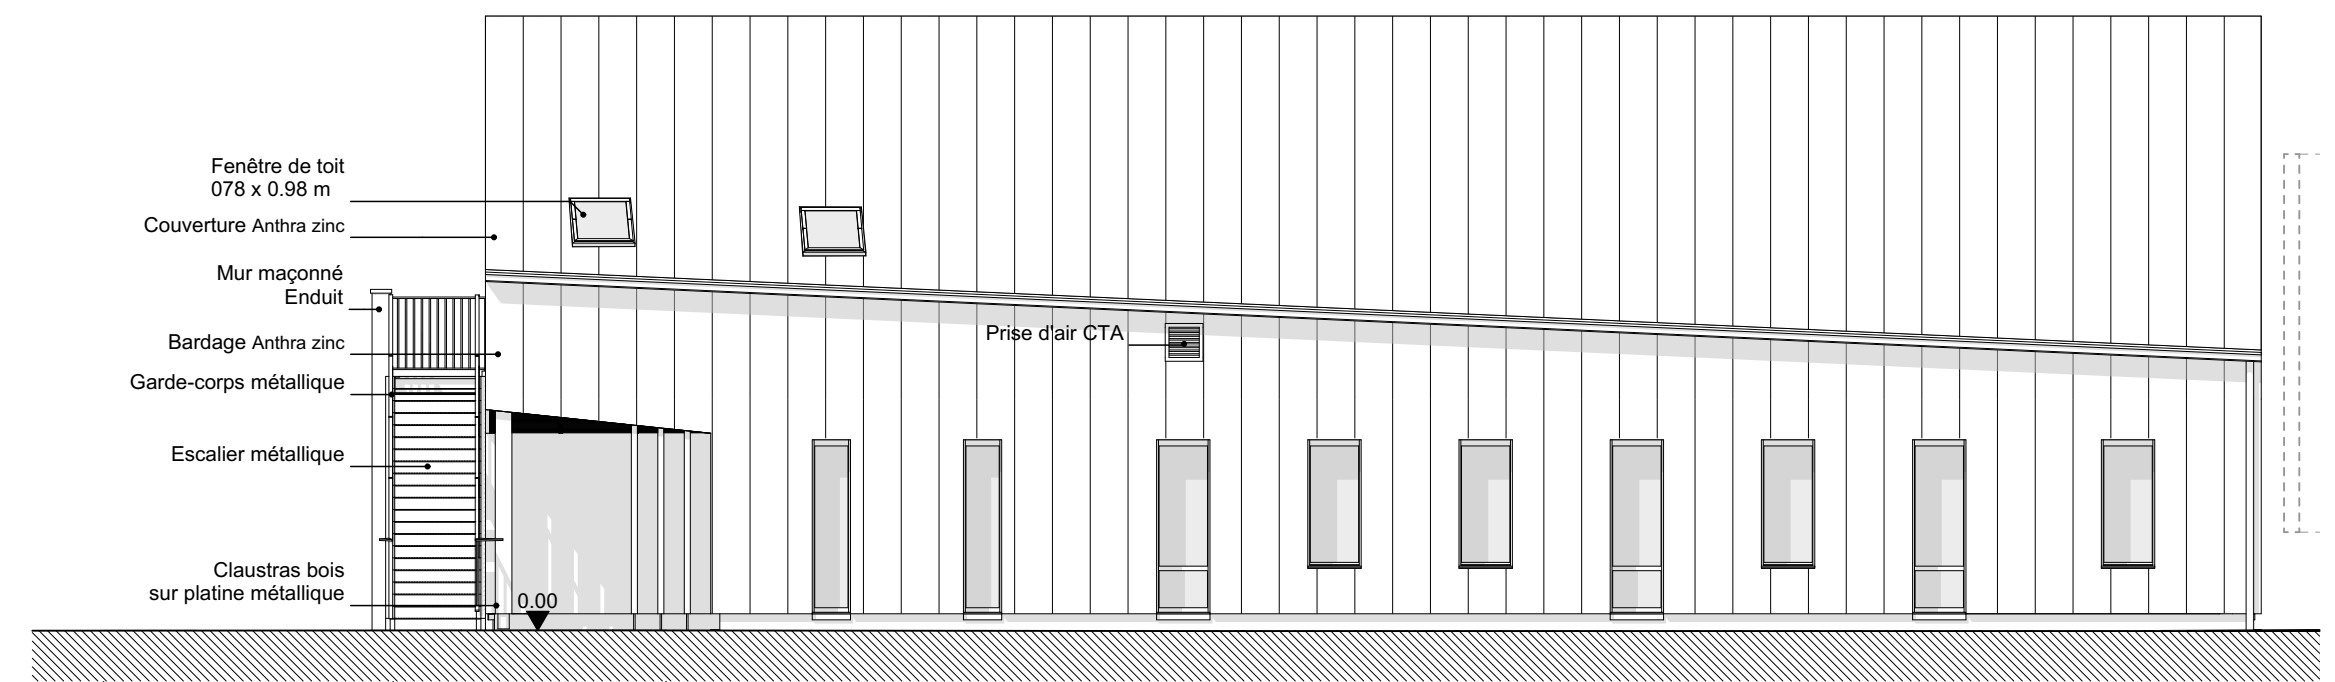

ELEVATION SUD

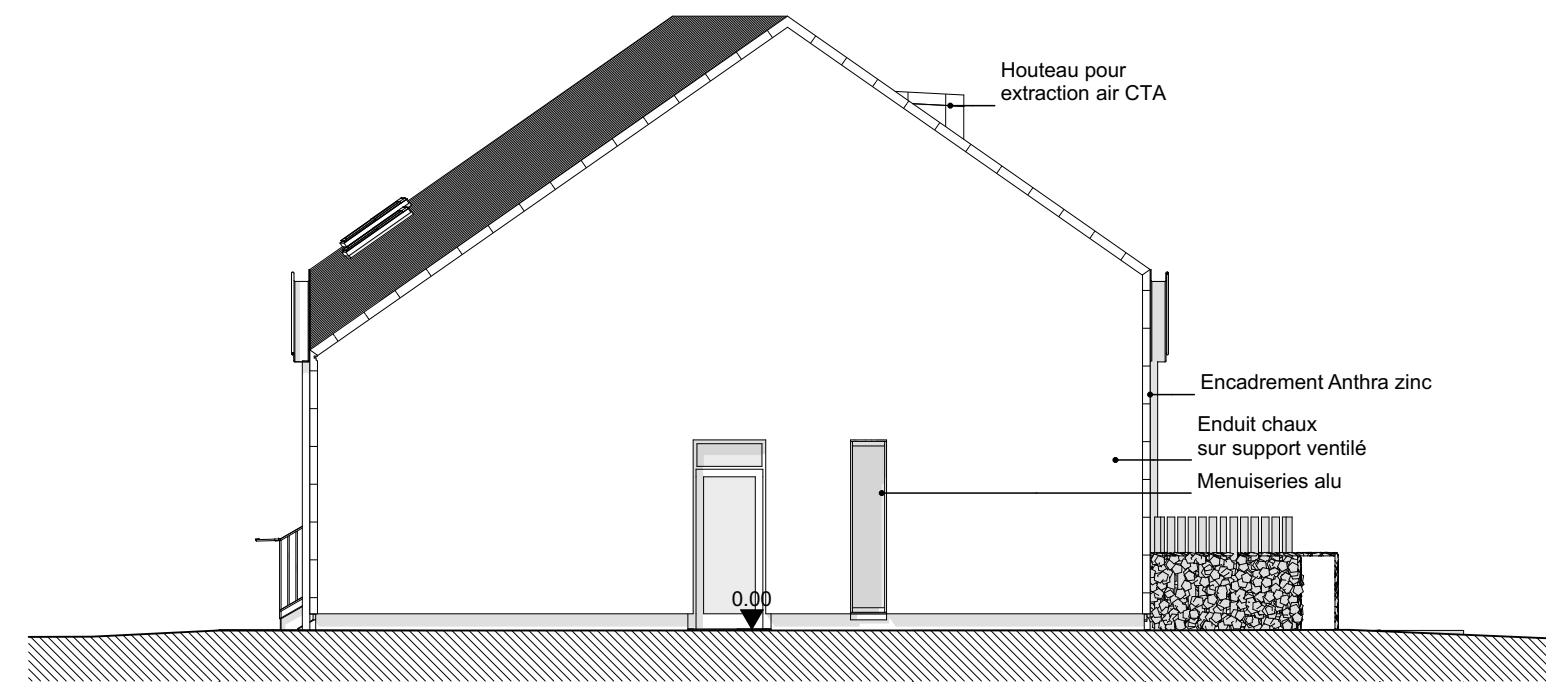

ELEVATION OUEST

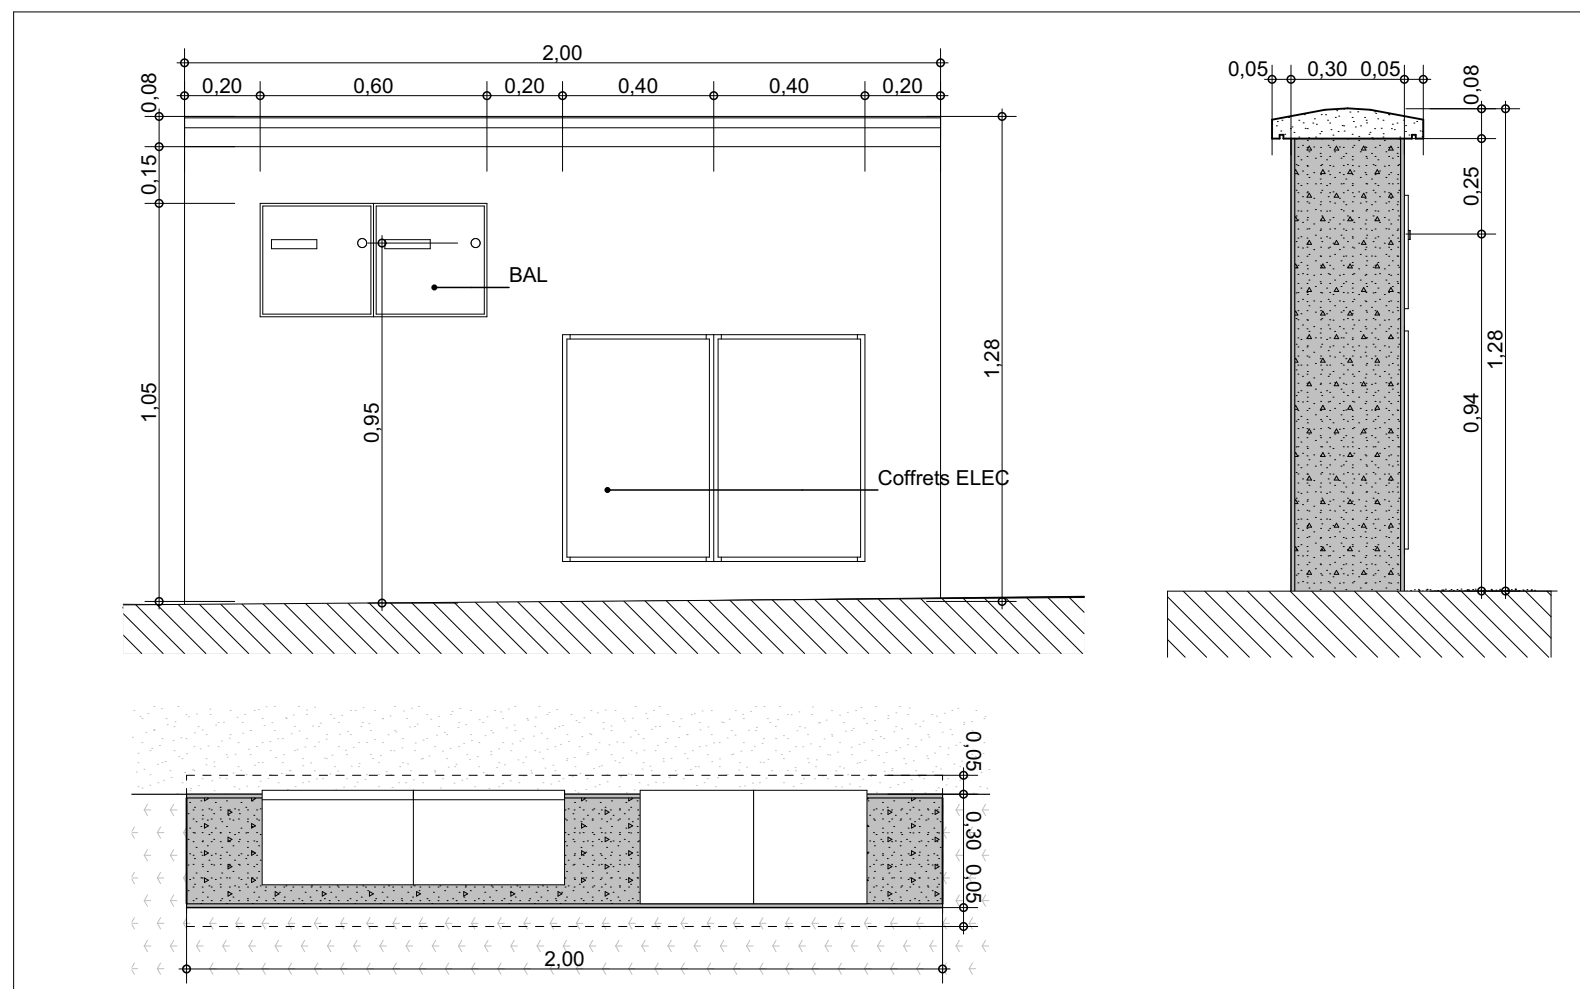

Muret extérieur
Ech 1/20e