


Cache moineaux :
Métal déployé alu
type losange 16*8*1.5
Fixation sur chevron bois

Grille contre-nuisible :
Métal déployé alu
type losange 16*8*1.5
Fixation montant bois

Façade façon "Brise-pluie"
Montant 220*45 douglas classe 3
Remplissage en ventelles de
lamellé-collé douglas
Cf détail

TALUTAGE + GRAVIER

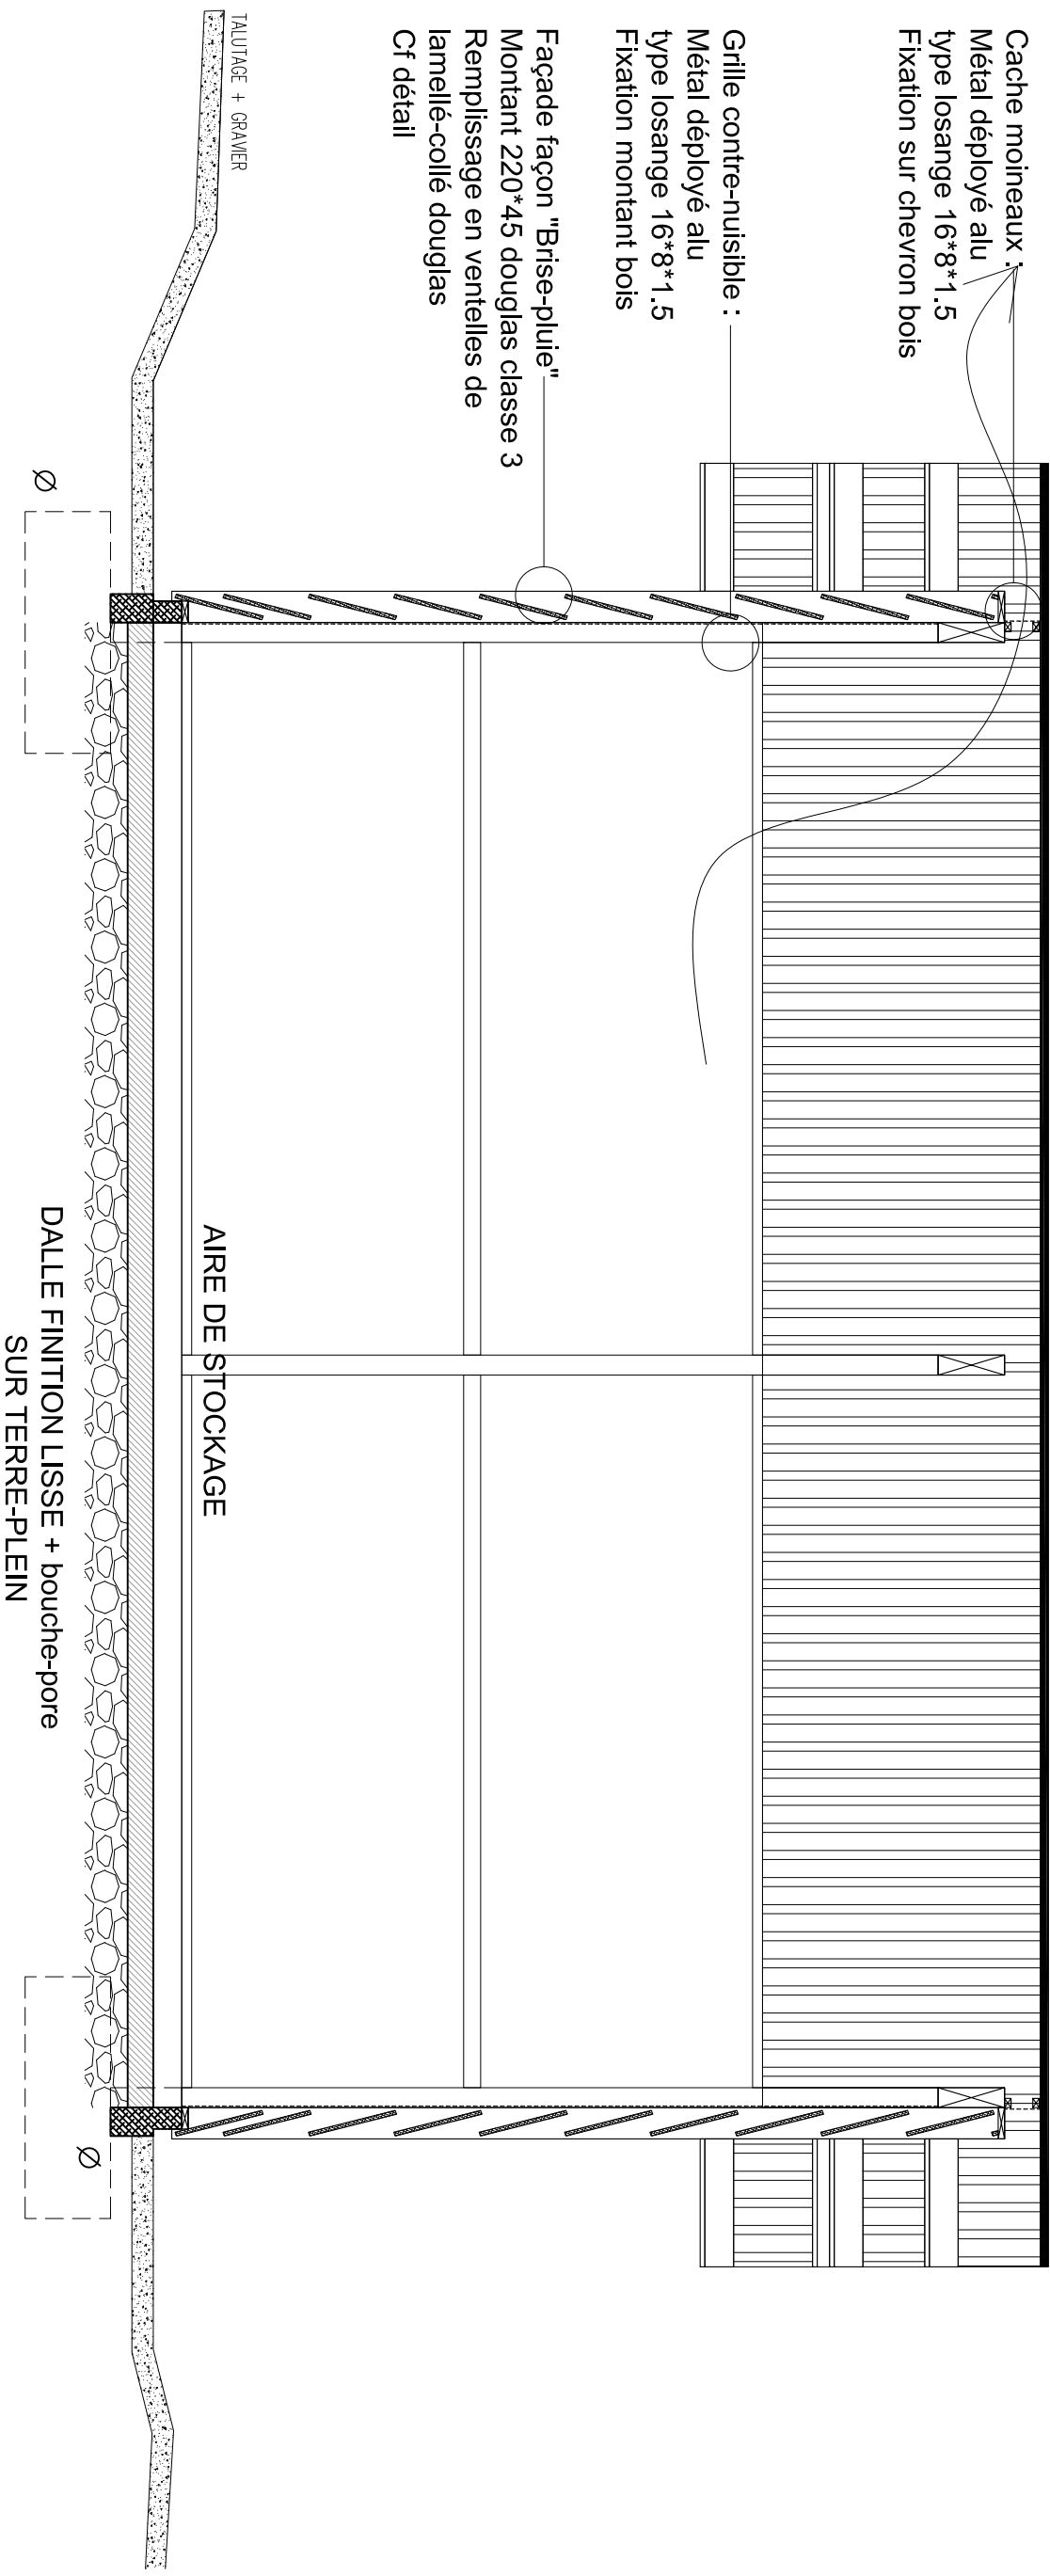

COUPE BB'

AIRE DE STOCKAGE

DALLE FINITION LISSE + bouche-pore
SUR TERRE-PLEIN