


Existant : Mur porteur en parpaing de 20 cm

Existant : Isolation intérieure en polystyrène de 10 cm

Existant : Finition intérieure en plaque de plâtre

Projet : Pose de 508 m² d'ITE en fibre de bois de 20 cm d'épaisseur de type Steicoprotect Dry L

Projet : Finition enduit

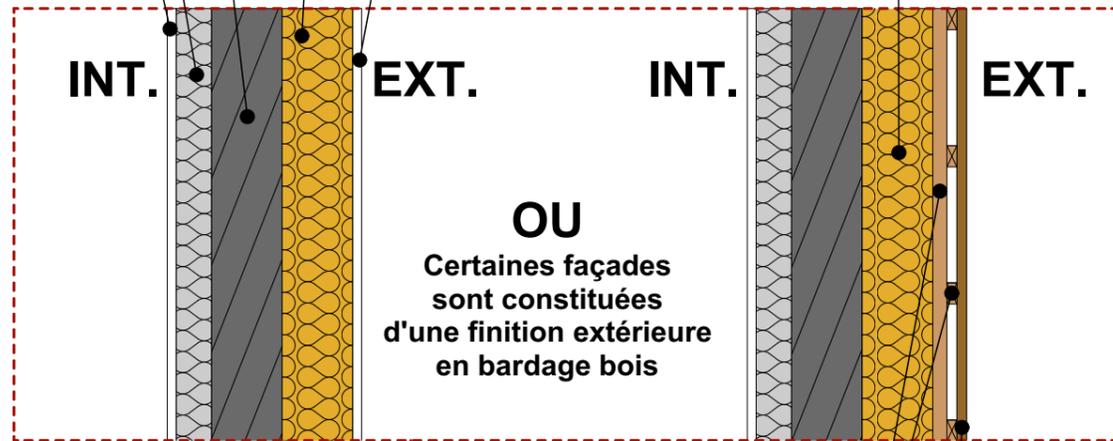

ISOLATION PAR L'EXTERIEUR
Echelle : 1/20e

OU
Certaines façades sont constituées d'une finition extérieure en bardage bois

Projet : Montant en bois de 4 cm x 6 cm

Projet : Tasseau en bois de 2.8 cm

Projet : Pose de 138 m² de bardage vertical en bois massif de douglas de chez Silver Wood

Projet : Isolation en laine de verre de 14 cm de type Isofaçade


Projet : Finition intérieure en plaque de plâtre

Projet : Montant en bois de 4 cm x 6 cm

Projet : Tasseau en bois de 2.8 cm

Projet : Pare vapeur


Projet : Pare pluie

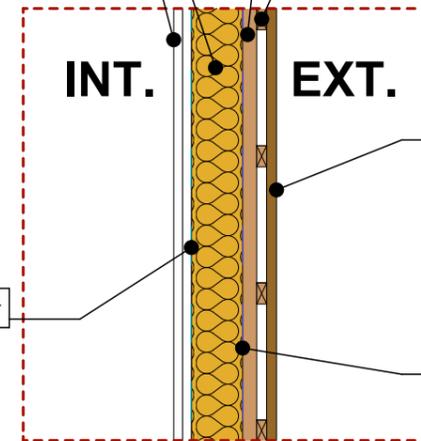

Mur en ossature bois
Echelle : 1/20e

Projet : Bardage vertical en bois massif de douglas de chez Silver Wood

Projet : Isolation des appuis, tableaux et voussures en panneaux de fibre de bois de 4 cm d'épaisseur

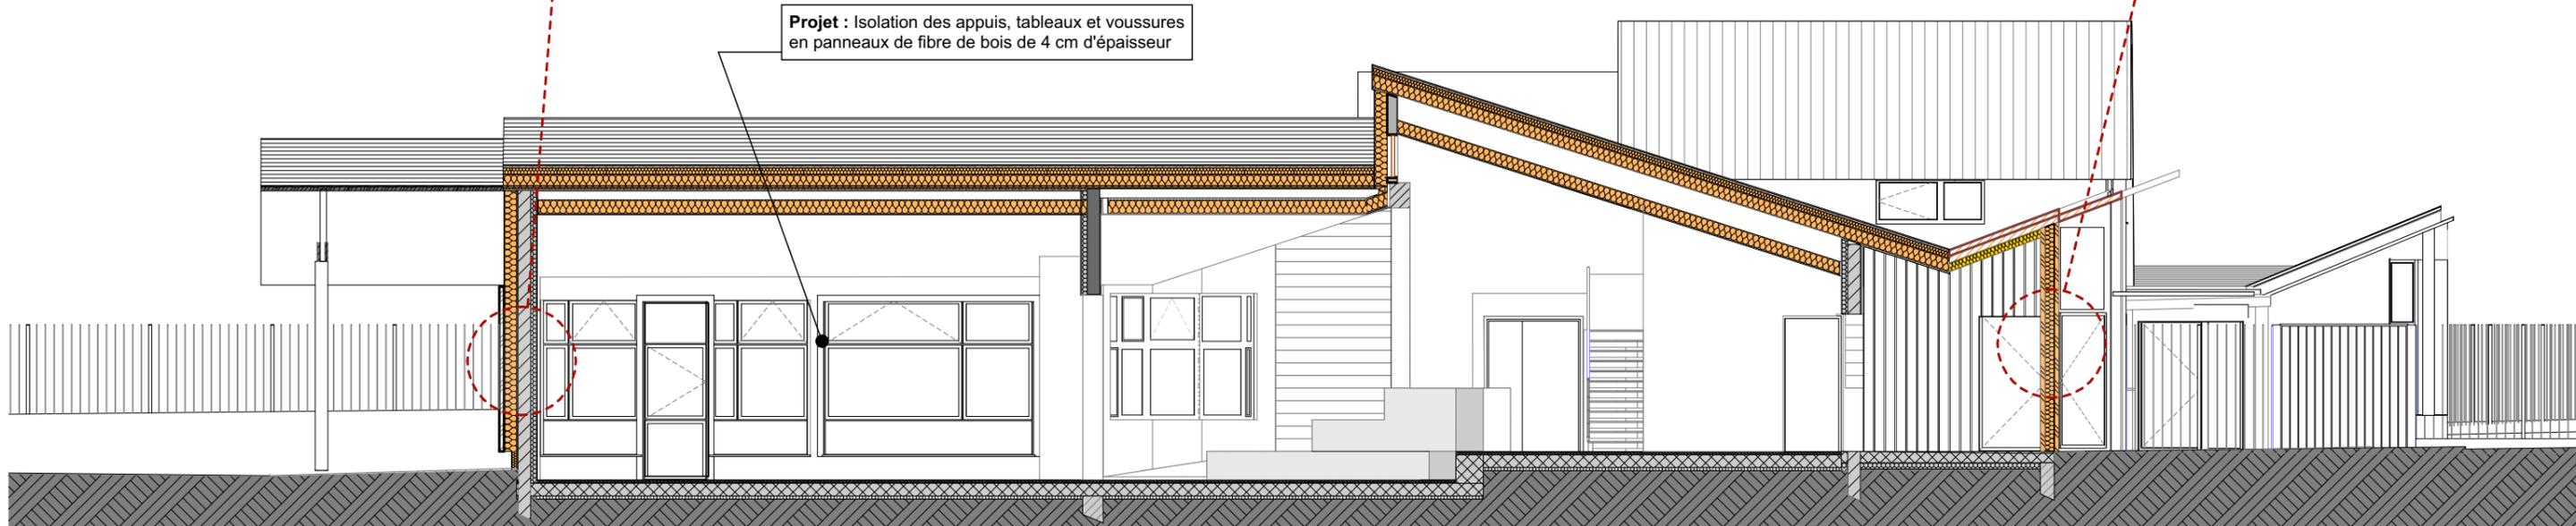

Coupe - Echelle : 1/100e






Vénus architecture
Bourdin virginie, architecte

12 rue du Maréchal Maunoury 45000 Orléans
agencevenus@gmail.com / 02 38 81 02 68

Projet : Rénovation de l'accueil collectif pour mineurs de la commune de Semoy
Typologie d'ouvrage : Bâtiment Tertiaire

Adresse : 40, Allée Gaston Rebuffat 45400
Maitrise d'ouvrage : Commune de Semoy

Composition des parois - Murs

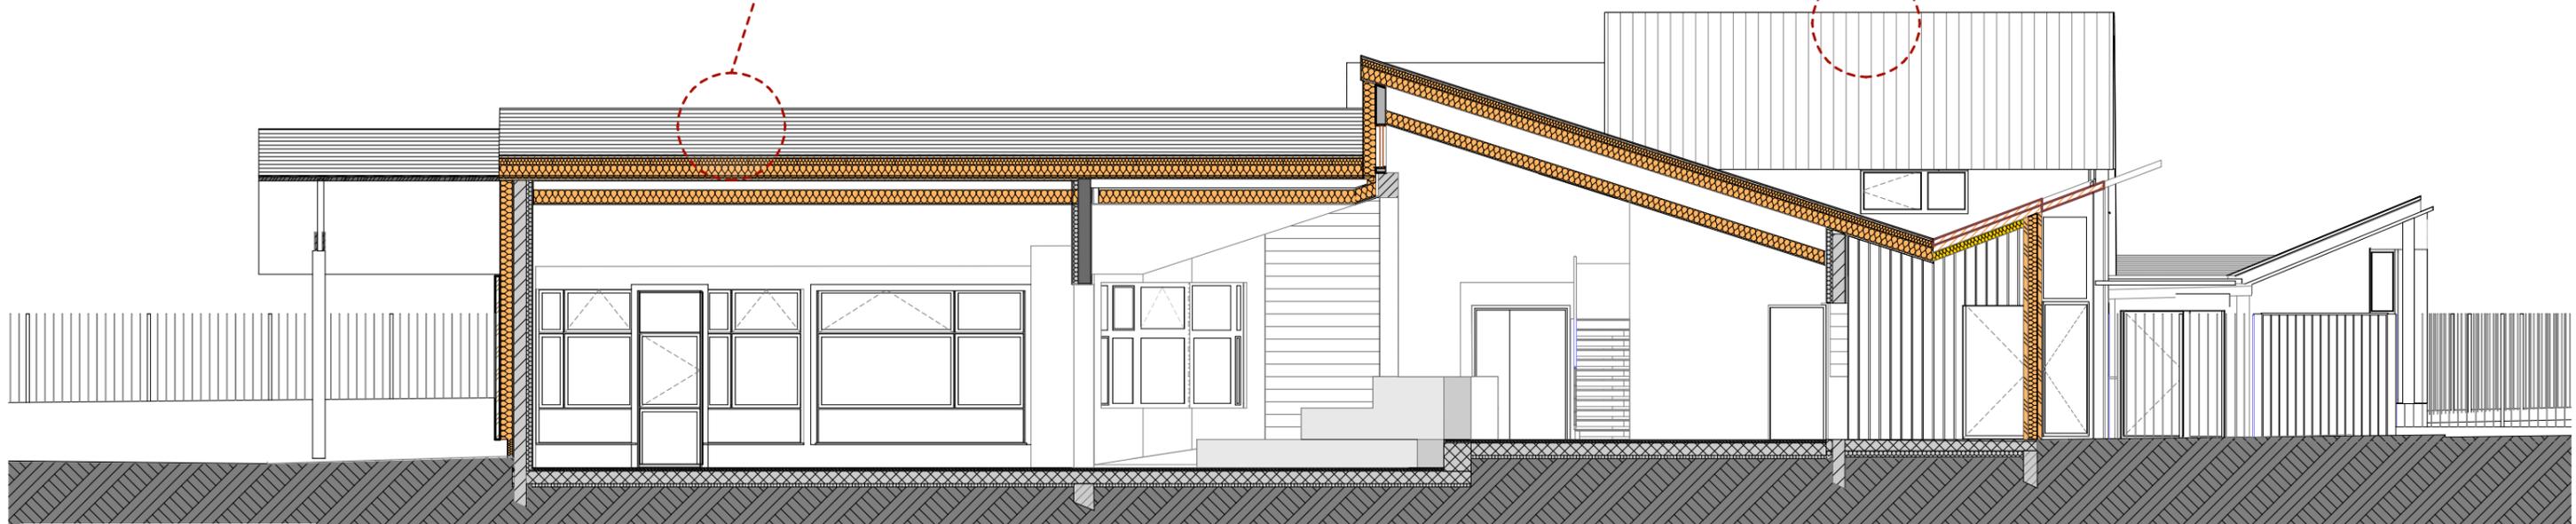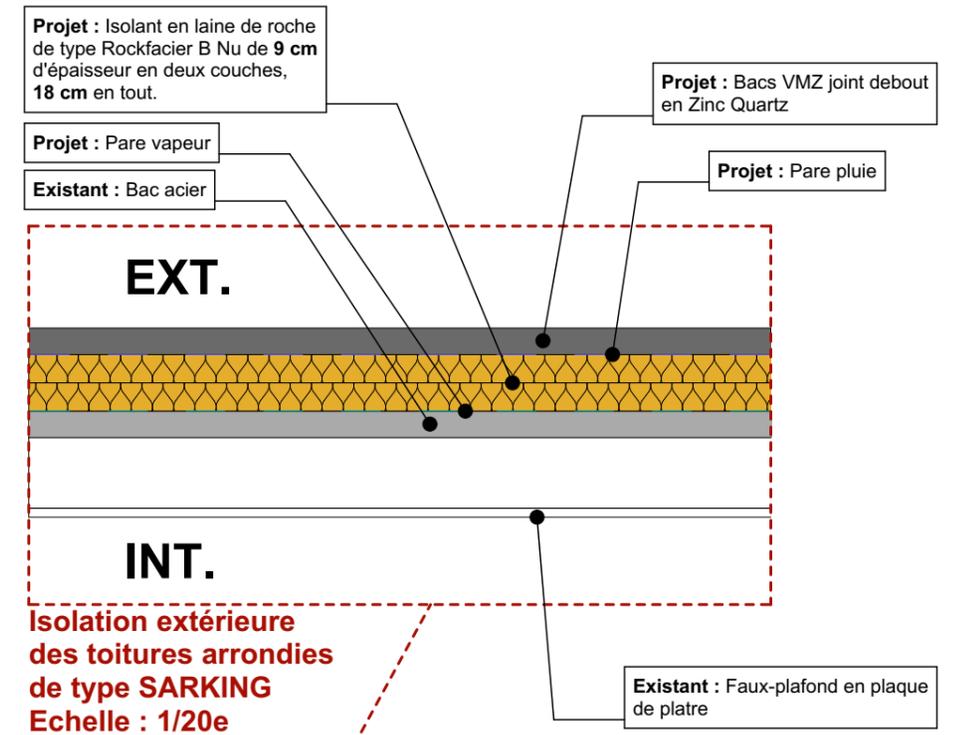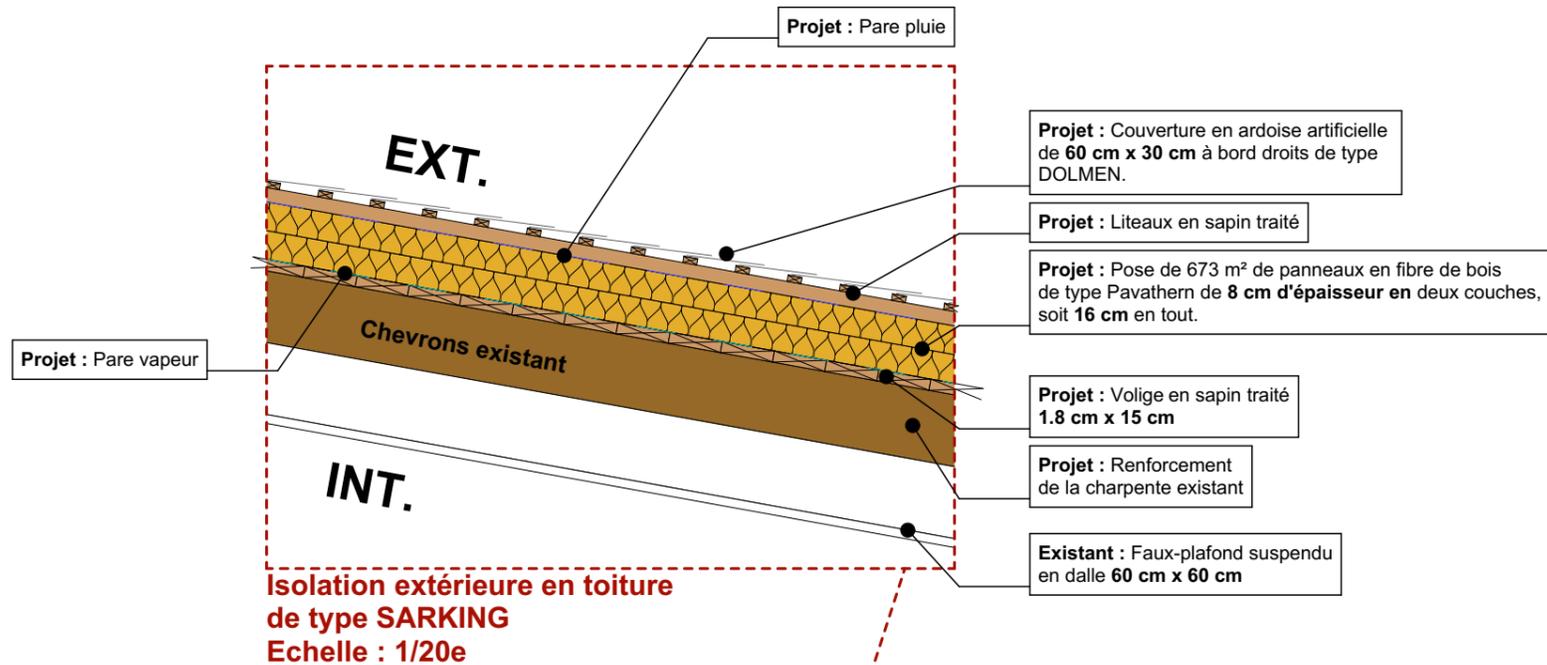

Coupe - Echelle : 1/100e



Vénus architecture
Bourdin virginie, architecte
 12 rue du Maréchal Maunoury 45000 Orléans
 agencevenus@gmail.com / 02 38 81 02 68

Projet : Rénovation de l'accueil collectif pour mineurs de la commune de Semoy
 Typologie d'ouvrage : Bâtiment Tertiaire
 Adresse : 40, Allée Gaston Rebuffat 45400
 Maitrise d'ouvrage : Commune de Semoy

Composition des parois - Toitures