





Vue aérienne

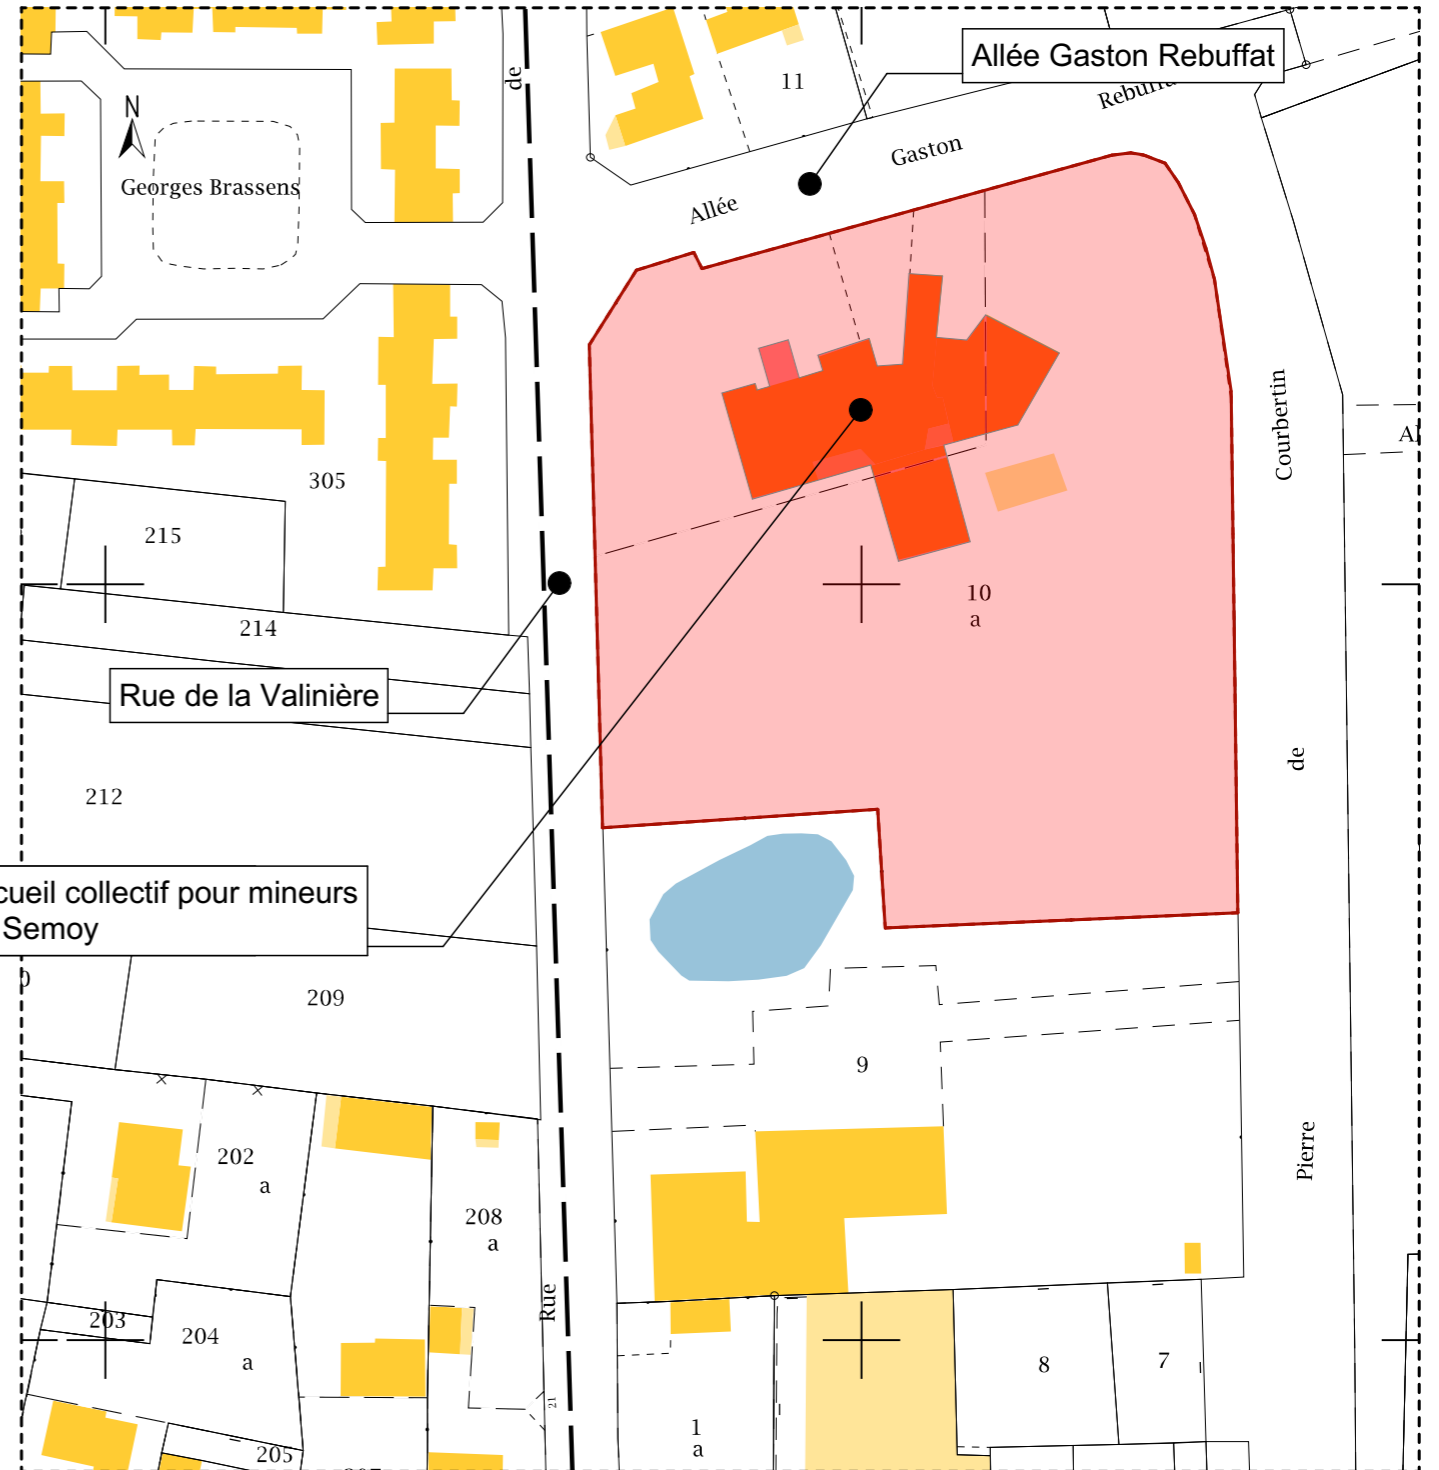

Extraits cadastral - Echelle 1/1000e

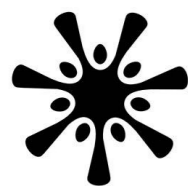


Vénus architecture
Bourdin virginie, architecte
 12 rue du Maréchal Maunoury 45000 Orléans
 agencevenus@gmail.com / 02 38 81 02 68

Projet : Rénovation de l'accueil collectif pour mineurs de la commune de Semoy
 Typologie d'ouvrage : Bâtiment Tertiaire

Adresse : 40, Allée Gaston Rebuffat 45400
 Maitrise d'ouvrage : Commune de Semoy

Plan de situation - Extrait cadastral - Echelle 1/1000e

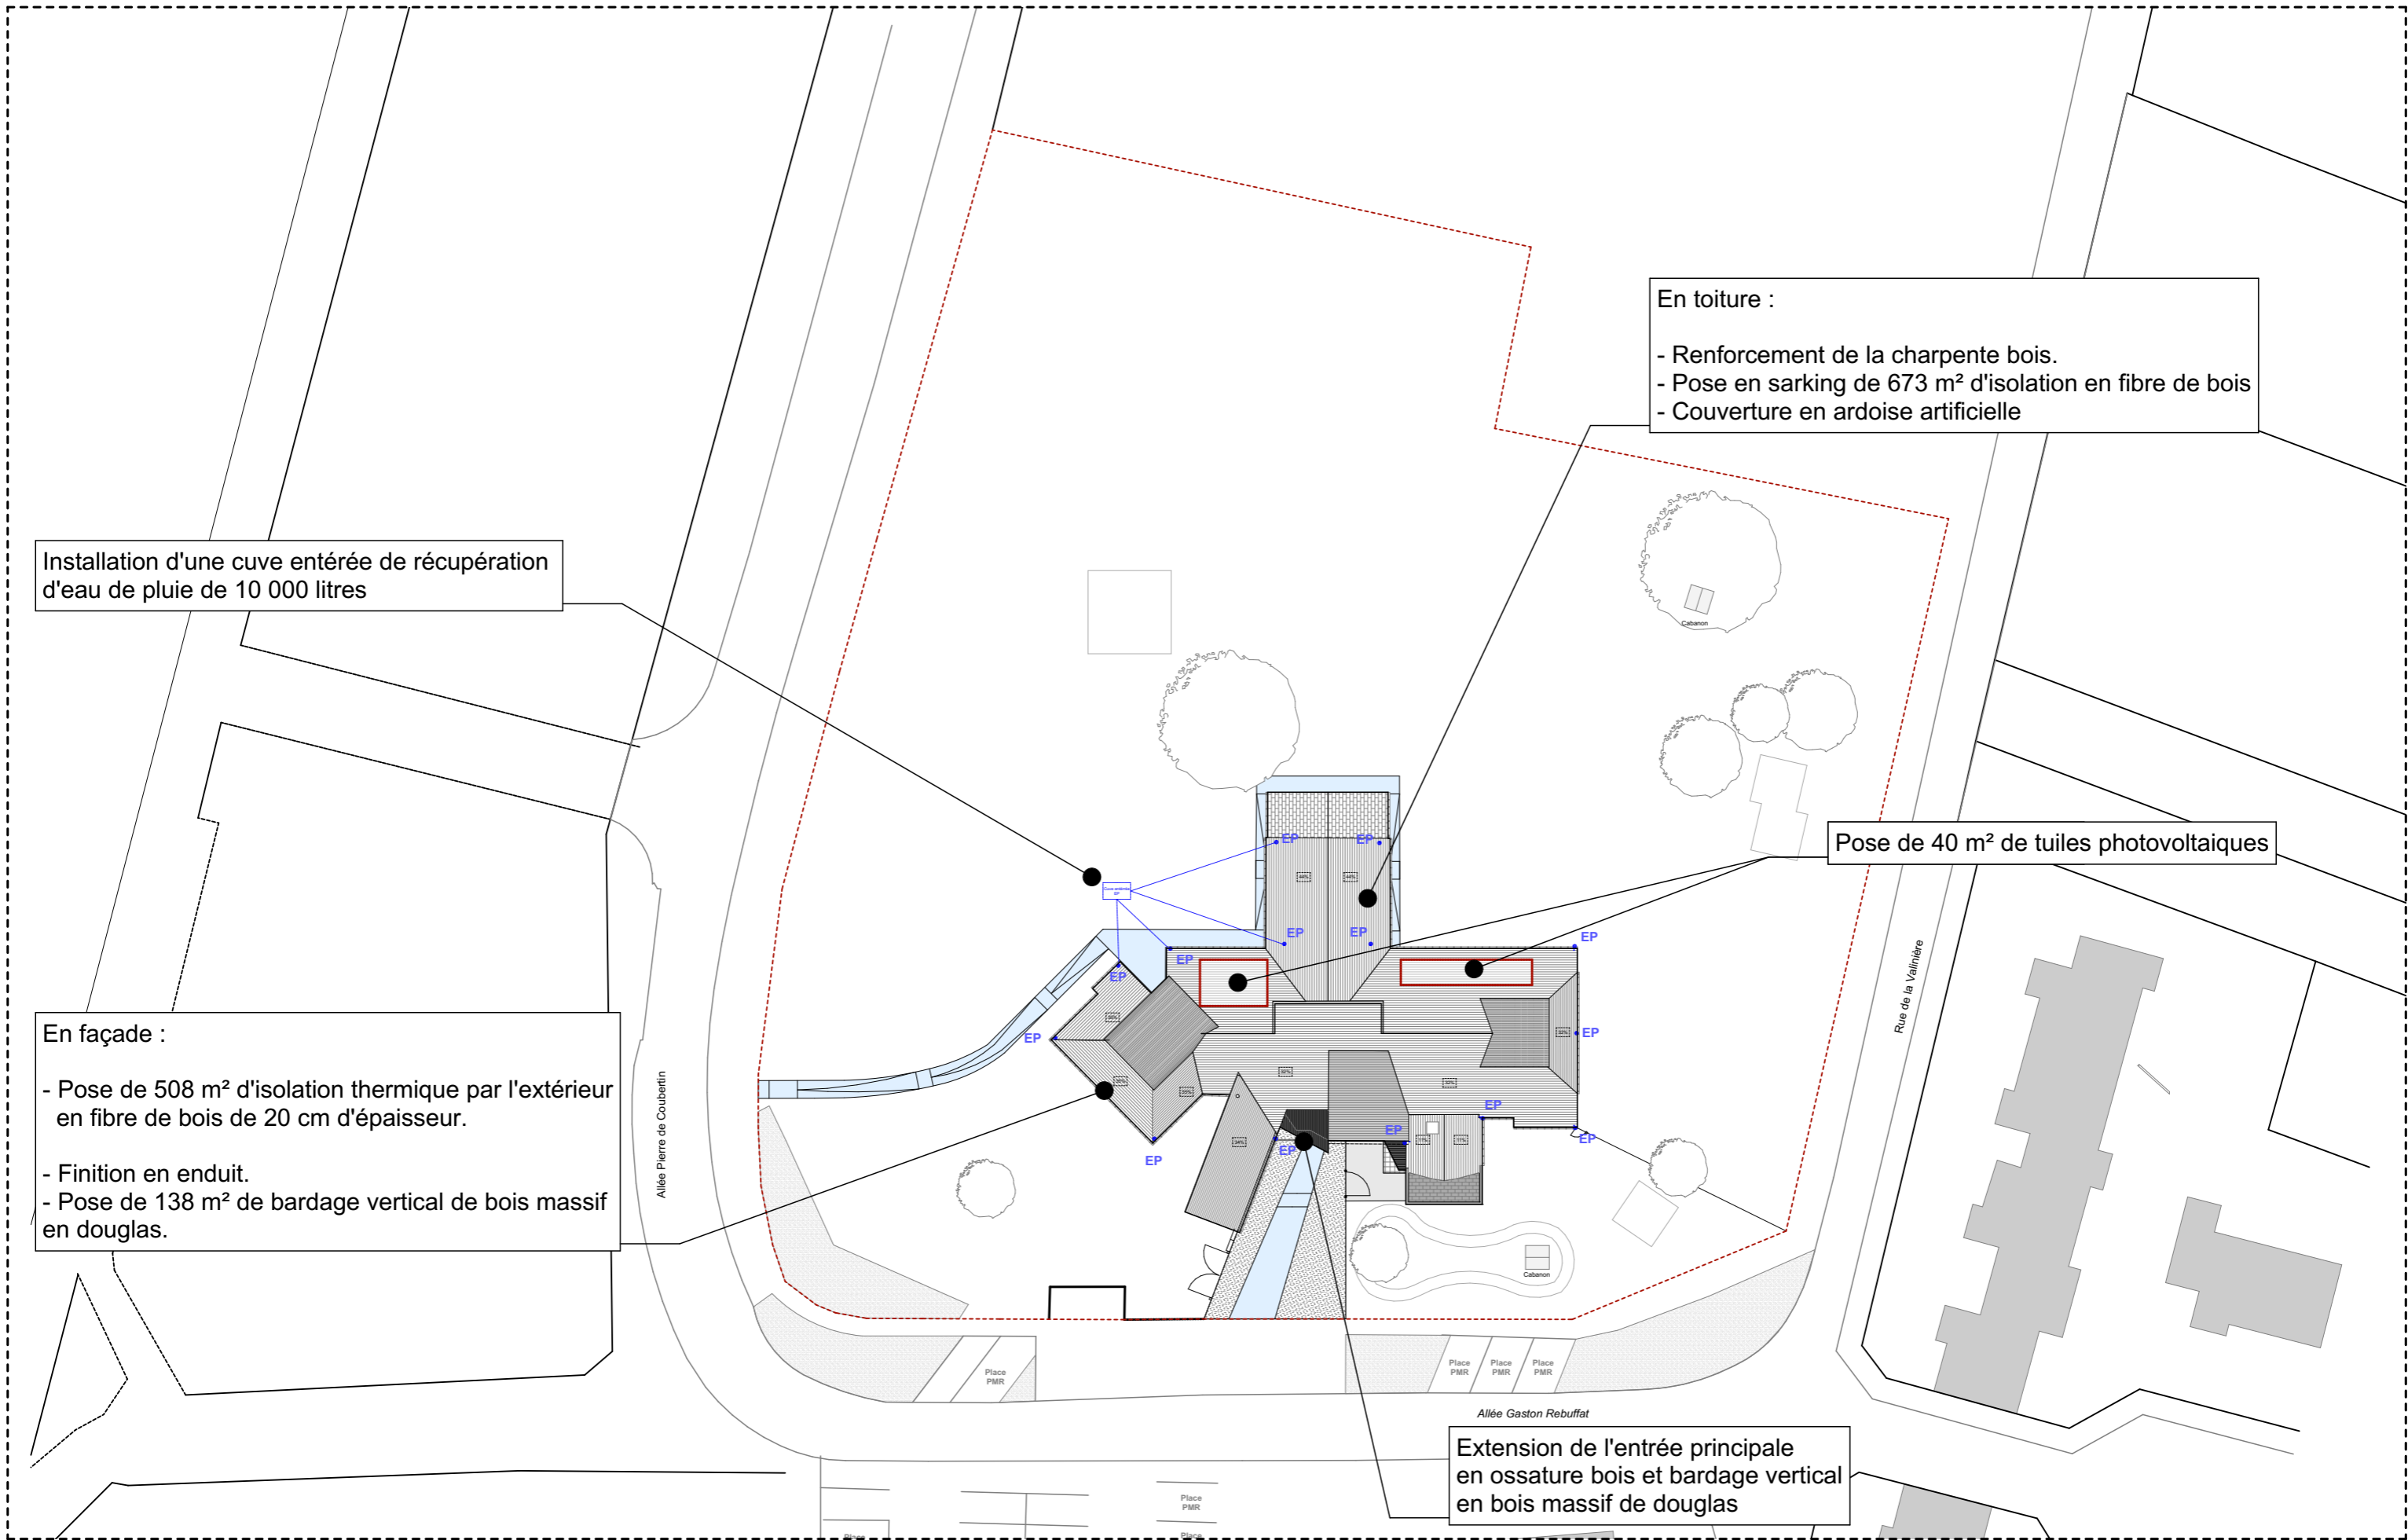

Installation d'une cuve enterrée de récupération d'eau de pluie de 10 000 litres

En toiture :
 - Renforcement de la charpente bois.
 - Pose en sarking de 673 m² d'isolation en fibre de bois
 - Couverture en ardoise artificielle

En façade :
 - Pose de 508 m² d'isolation thermique par l'extérieur en fibre de bois de 20 cm d'épaisseur.
 - Finition en enduit.
 - Pose de 138 m² de bardage vertical de bois massif en douglas.

Pose de 40 m² de tuiles photovoltaïques

Extension de l'entrée principale en ossature bois et bardage vertical en bois massif de douglas