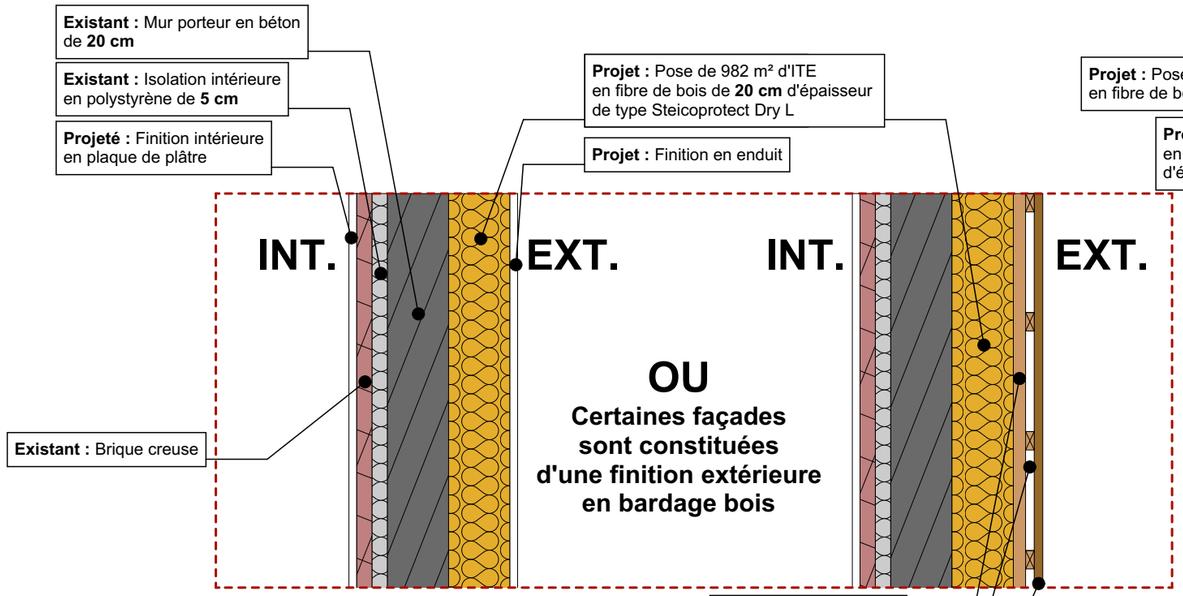

ISOLATION PAR L'EXTERIEUR
Echelle : 1/20e

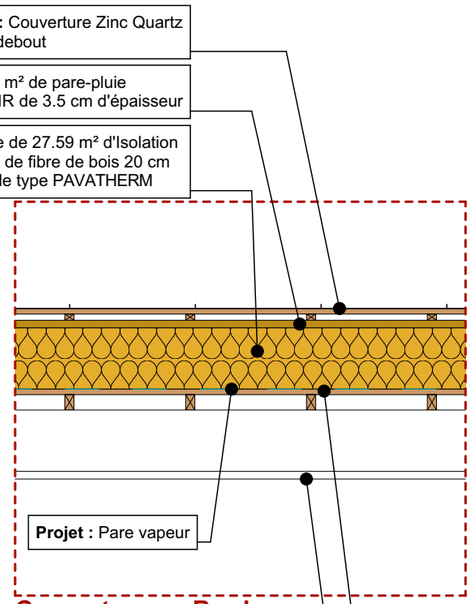

Couverture en Bardage Zinc + Isolation
Echelle : 1/20e

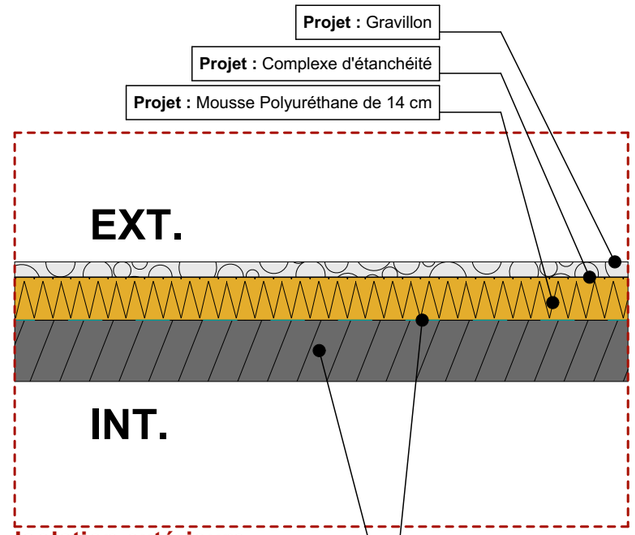

Isolation extérieure des toitures terrasses
Echelle : 1/20e

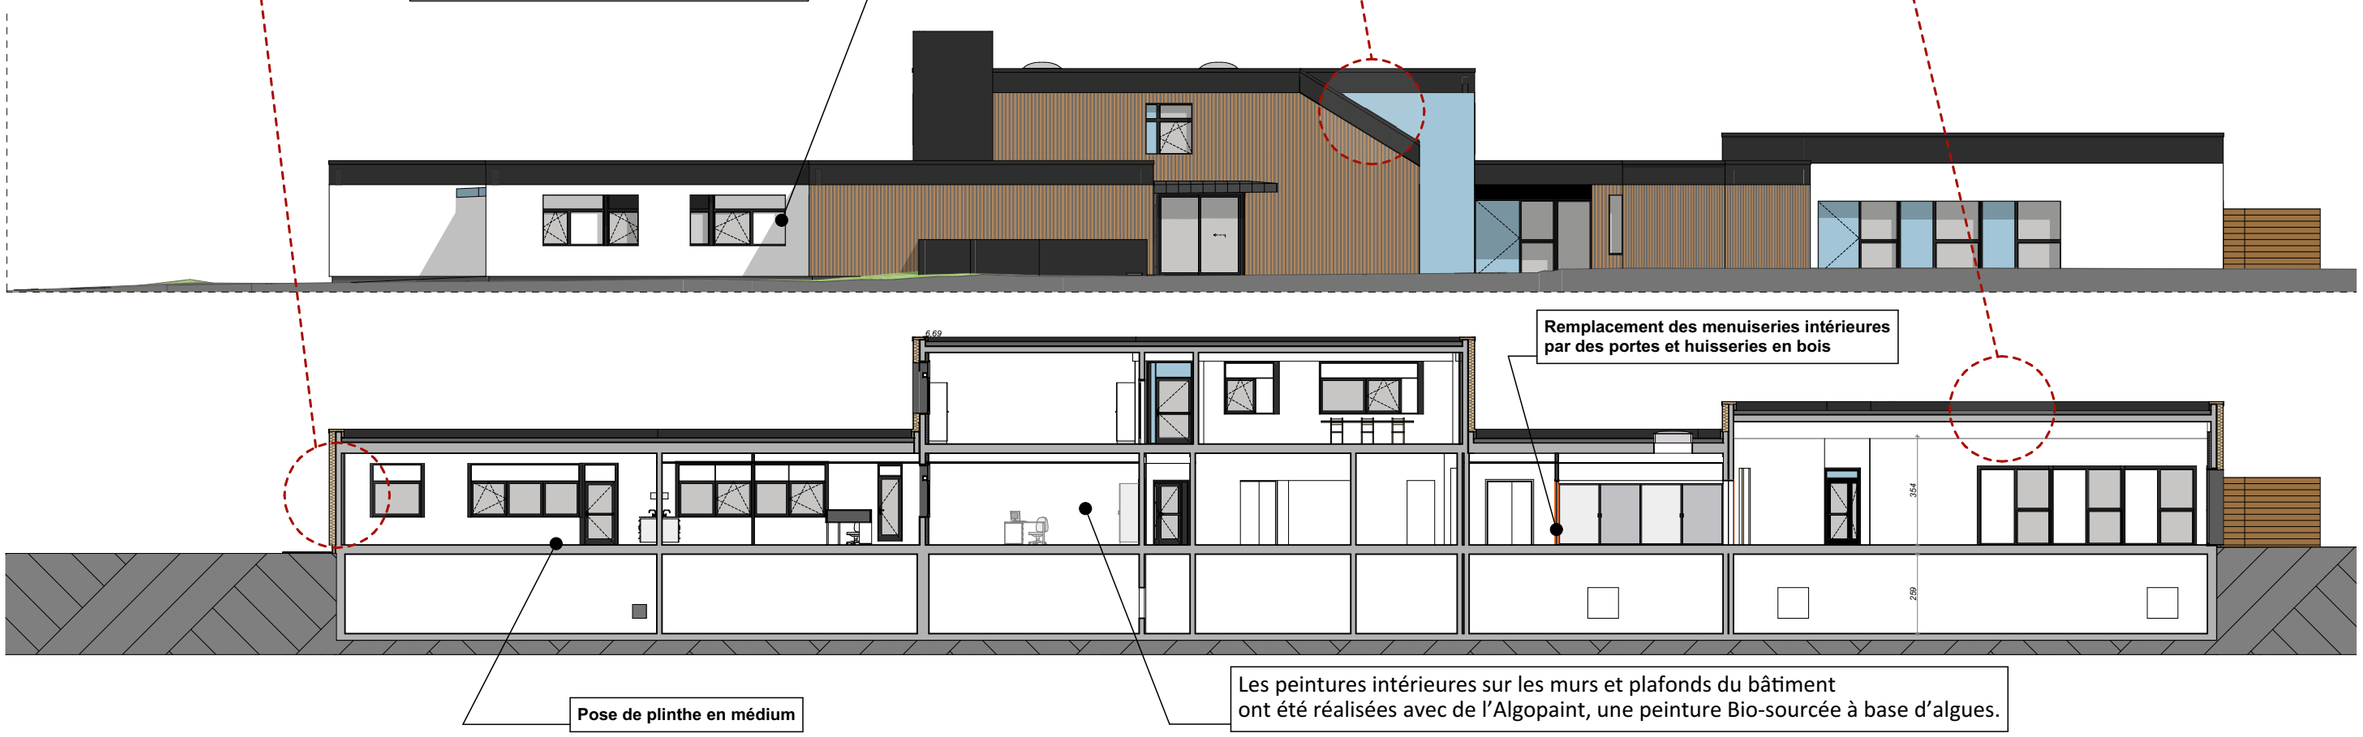

Vénus architecture
Bourdin virginie, architecte
12 rue du Maréchal Maunoury 45000 Orléans
agencevenus@gmail.com / 02 38 81 02 68

Projet : Réhabilitation d'un ancien collége en bâtiment d'accueil de services publics et associatifs
Typologie d'ouvrage : Bâtiment Tertiaire - Surface plancher : 1769 m²

Adresse : Situé, rue Saint Jean 45130 Meung sur Loire
Maitrise d'ouvrage : Commune de Meung sur Loire

Composition des parois - Murs et toitures terrasses