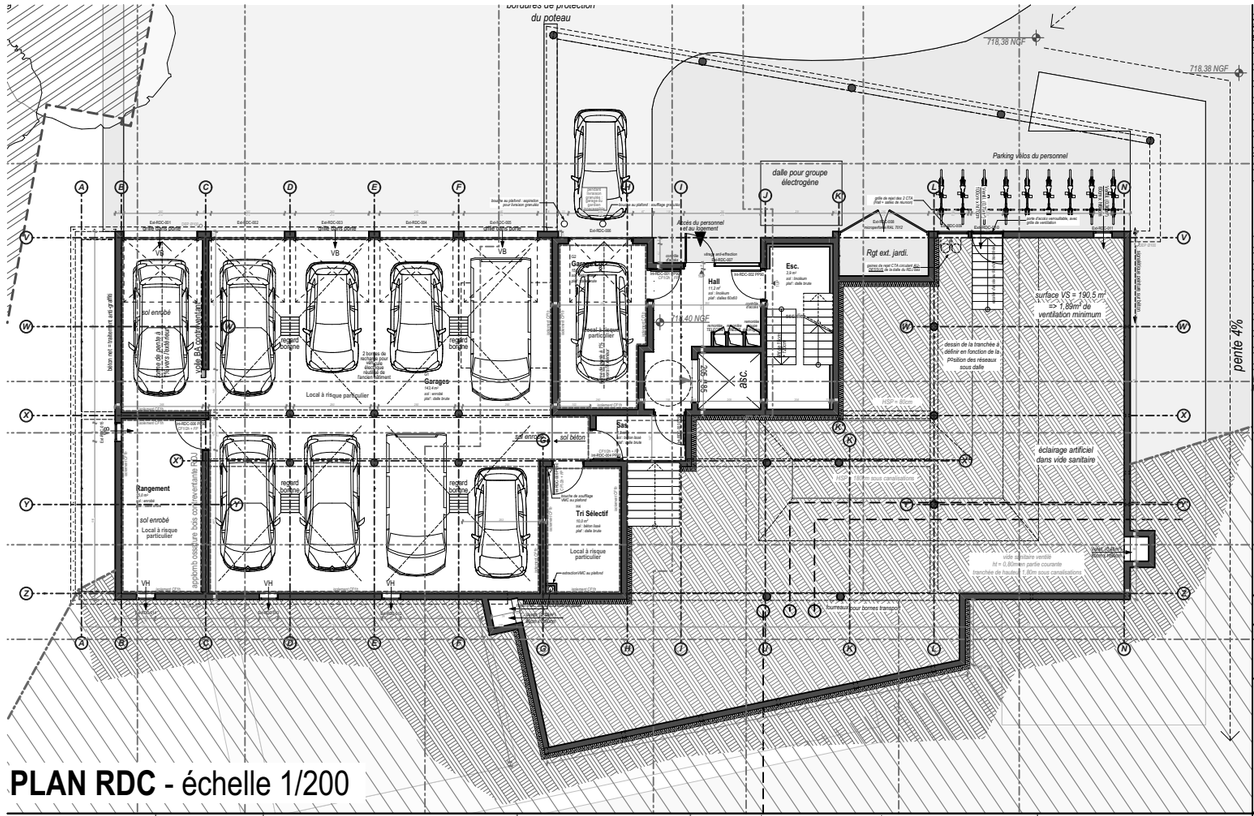

PLAN RDC - échelle 1/200

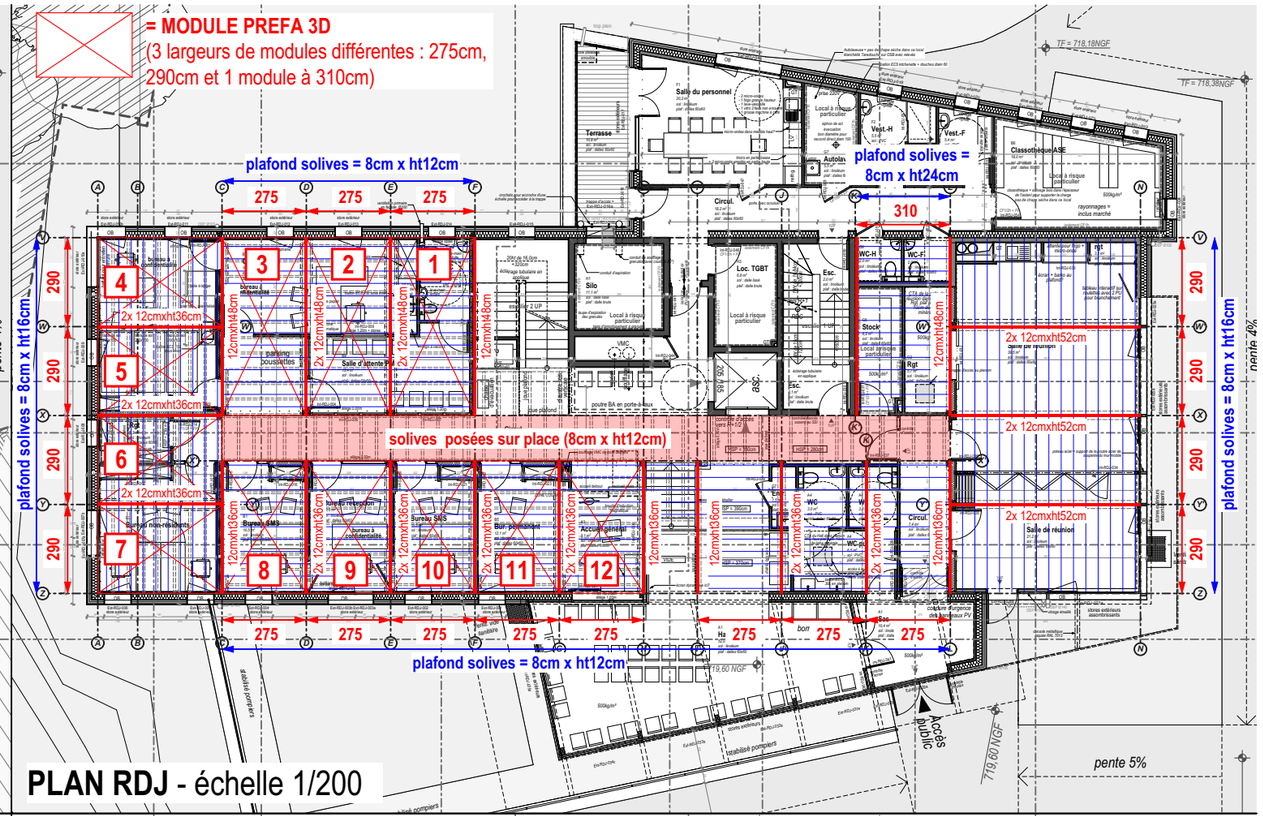

PLAN RDJ - échelle 1/200

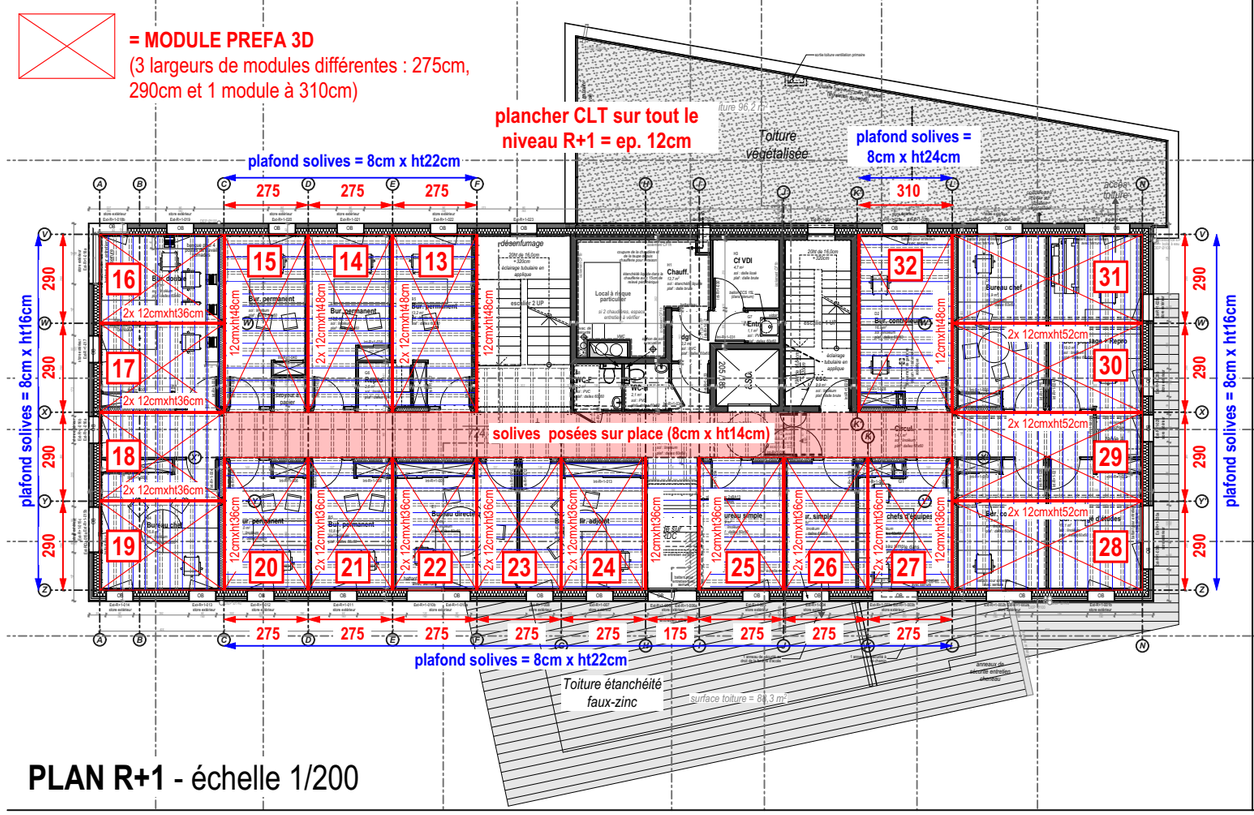

PLAN R+1 - échelle 1/200

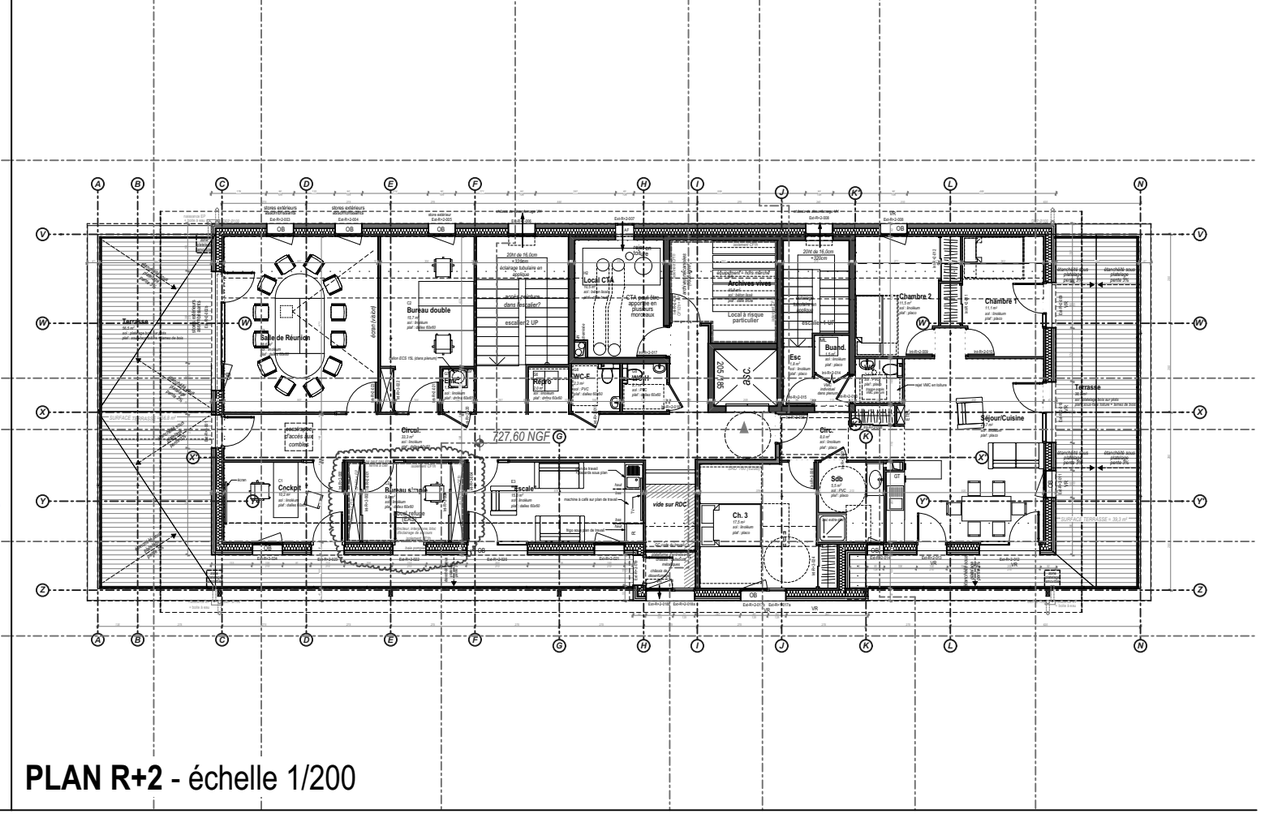

PLAN R+2 - échelle 1/200

Reconstruction de la Maison du Département au Bourg d'Oisans — **12.** Plans de repérage/numérotation des modules 3D

DET ARCHI

20/07/2020

ATELIER DES VERGERS ARCHITECTES

A-TEAM