



# PLAN DE TOITURE PROJET 1.200 PC5

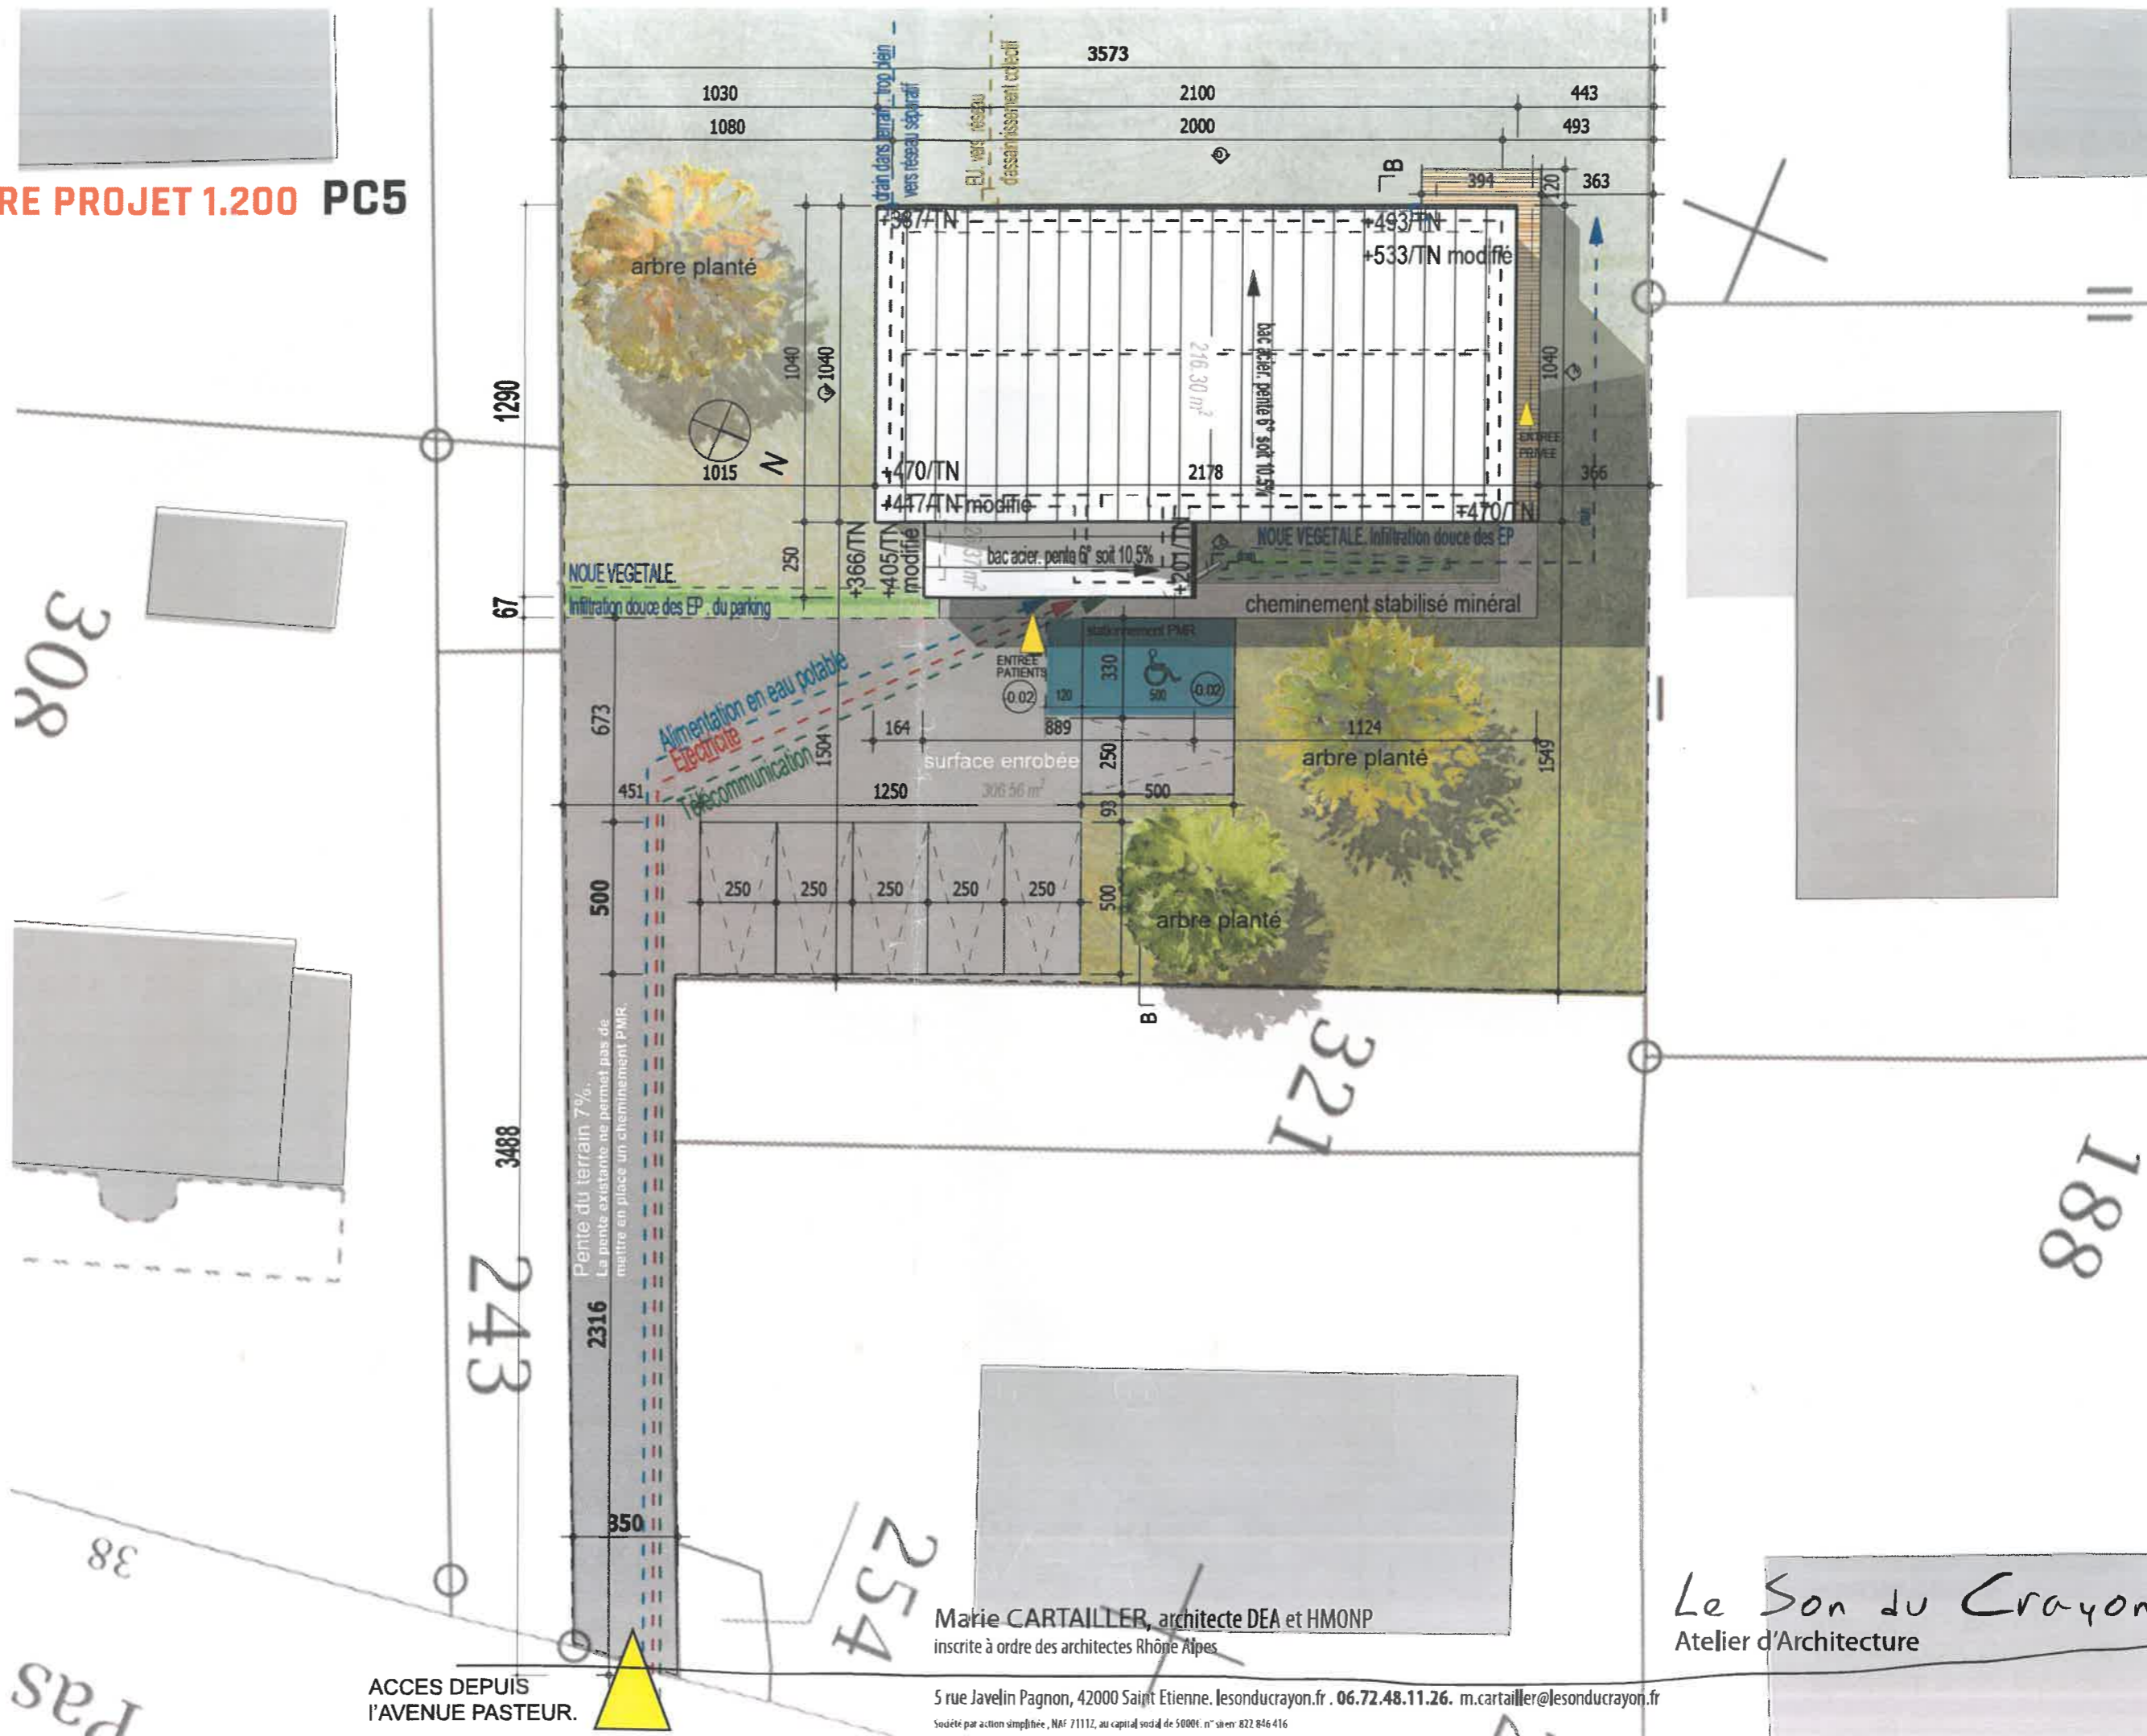

308

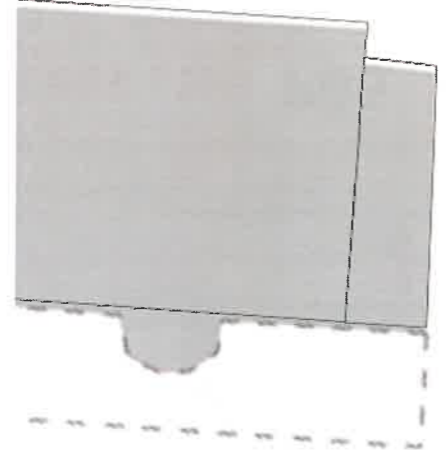

38  
Pas

ACCES DEPUIS  
L'AVENUE PASTEUR.

Marie CARTAILLER, architecte DEA et HMONP  
inscrite à l'ordre des architectes Rhône Alpes

5 rue Javelin Pagnon, 42000 Saint Etienne. lesonducrayon.fr . 06.72.48.11.26. m.cartailier@lesonducrayon.fr  
Société par action simplifiée, NAF 7111Z, au capital social de 50000. n° siren: 822 846 416

Le Son du Crayon  
Atelier d'Architecture