


Coupe 2-1



Coupe 2-3

Indice A : façade esc 2 et clôture espace planté cour R+2 modifiés.

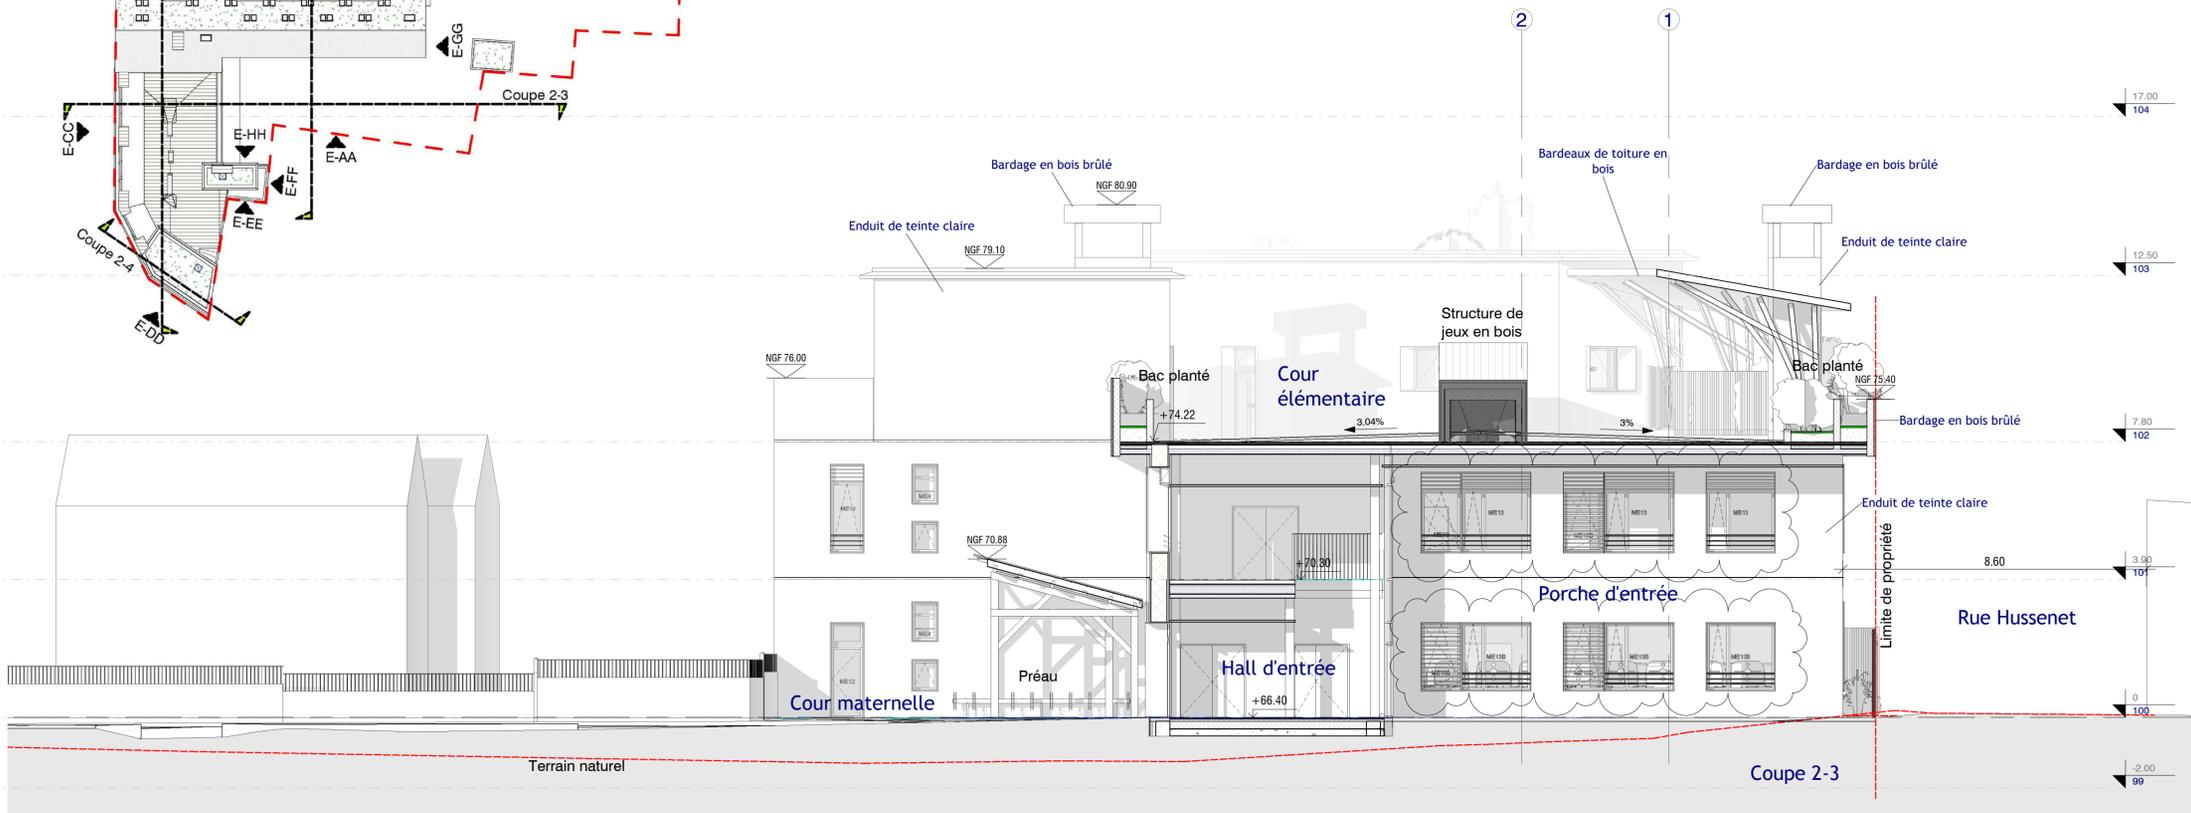

**Groupe scolaire Rosny
Métropolitain**
42 - 48 rue Husenet
93110 Rosny-sous-Bois

MAITRISE D'OUVRAGE
Ville de Rosny-sous-Bois
Direction de l'éducation
et de la petite enfance
Tél: 01 49 35 37 00
Fax: 01 00 00 00 00
20 rue Claude Perrès - 93110 Rosny-sous-Bois Cedex

MAITRISE D'OEUVRE
Ville de Rosny-sous-Bois
Direction Recherche et
Innovation
Tél: 01 49 35 37 00
Fax: 01 00 00 00 00
courriel: mroe@rosny-sous-bois.fr
20 rue Claude Perrès - 93110 Rosny-sous-Bois Cedex

format	1er diffusion/étape	date	échelle
A1	28/02/19	08/11/19	1 : 100

NOTA : Nivellement rattaché au système : "I.G.N. 1969 - ALTITUDES NORMALES"

Storey IFC 1
0.000 m

Modifications:
- Modifications des menuiseries ext
pour ventilation nocturne

Coupes 2-1 et 2-3