





Élévation DD - Élévation sur le Boulevard Gabriel Péri

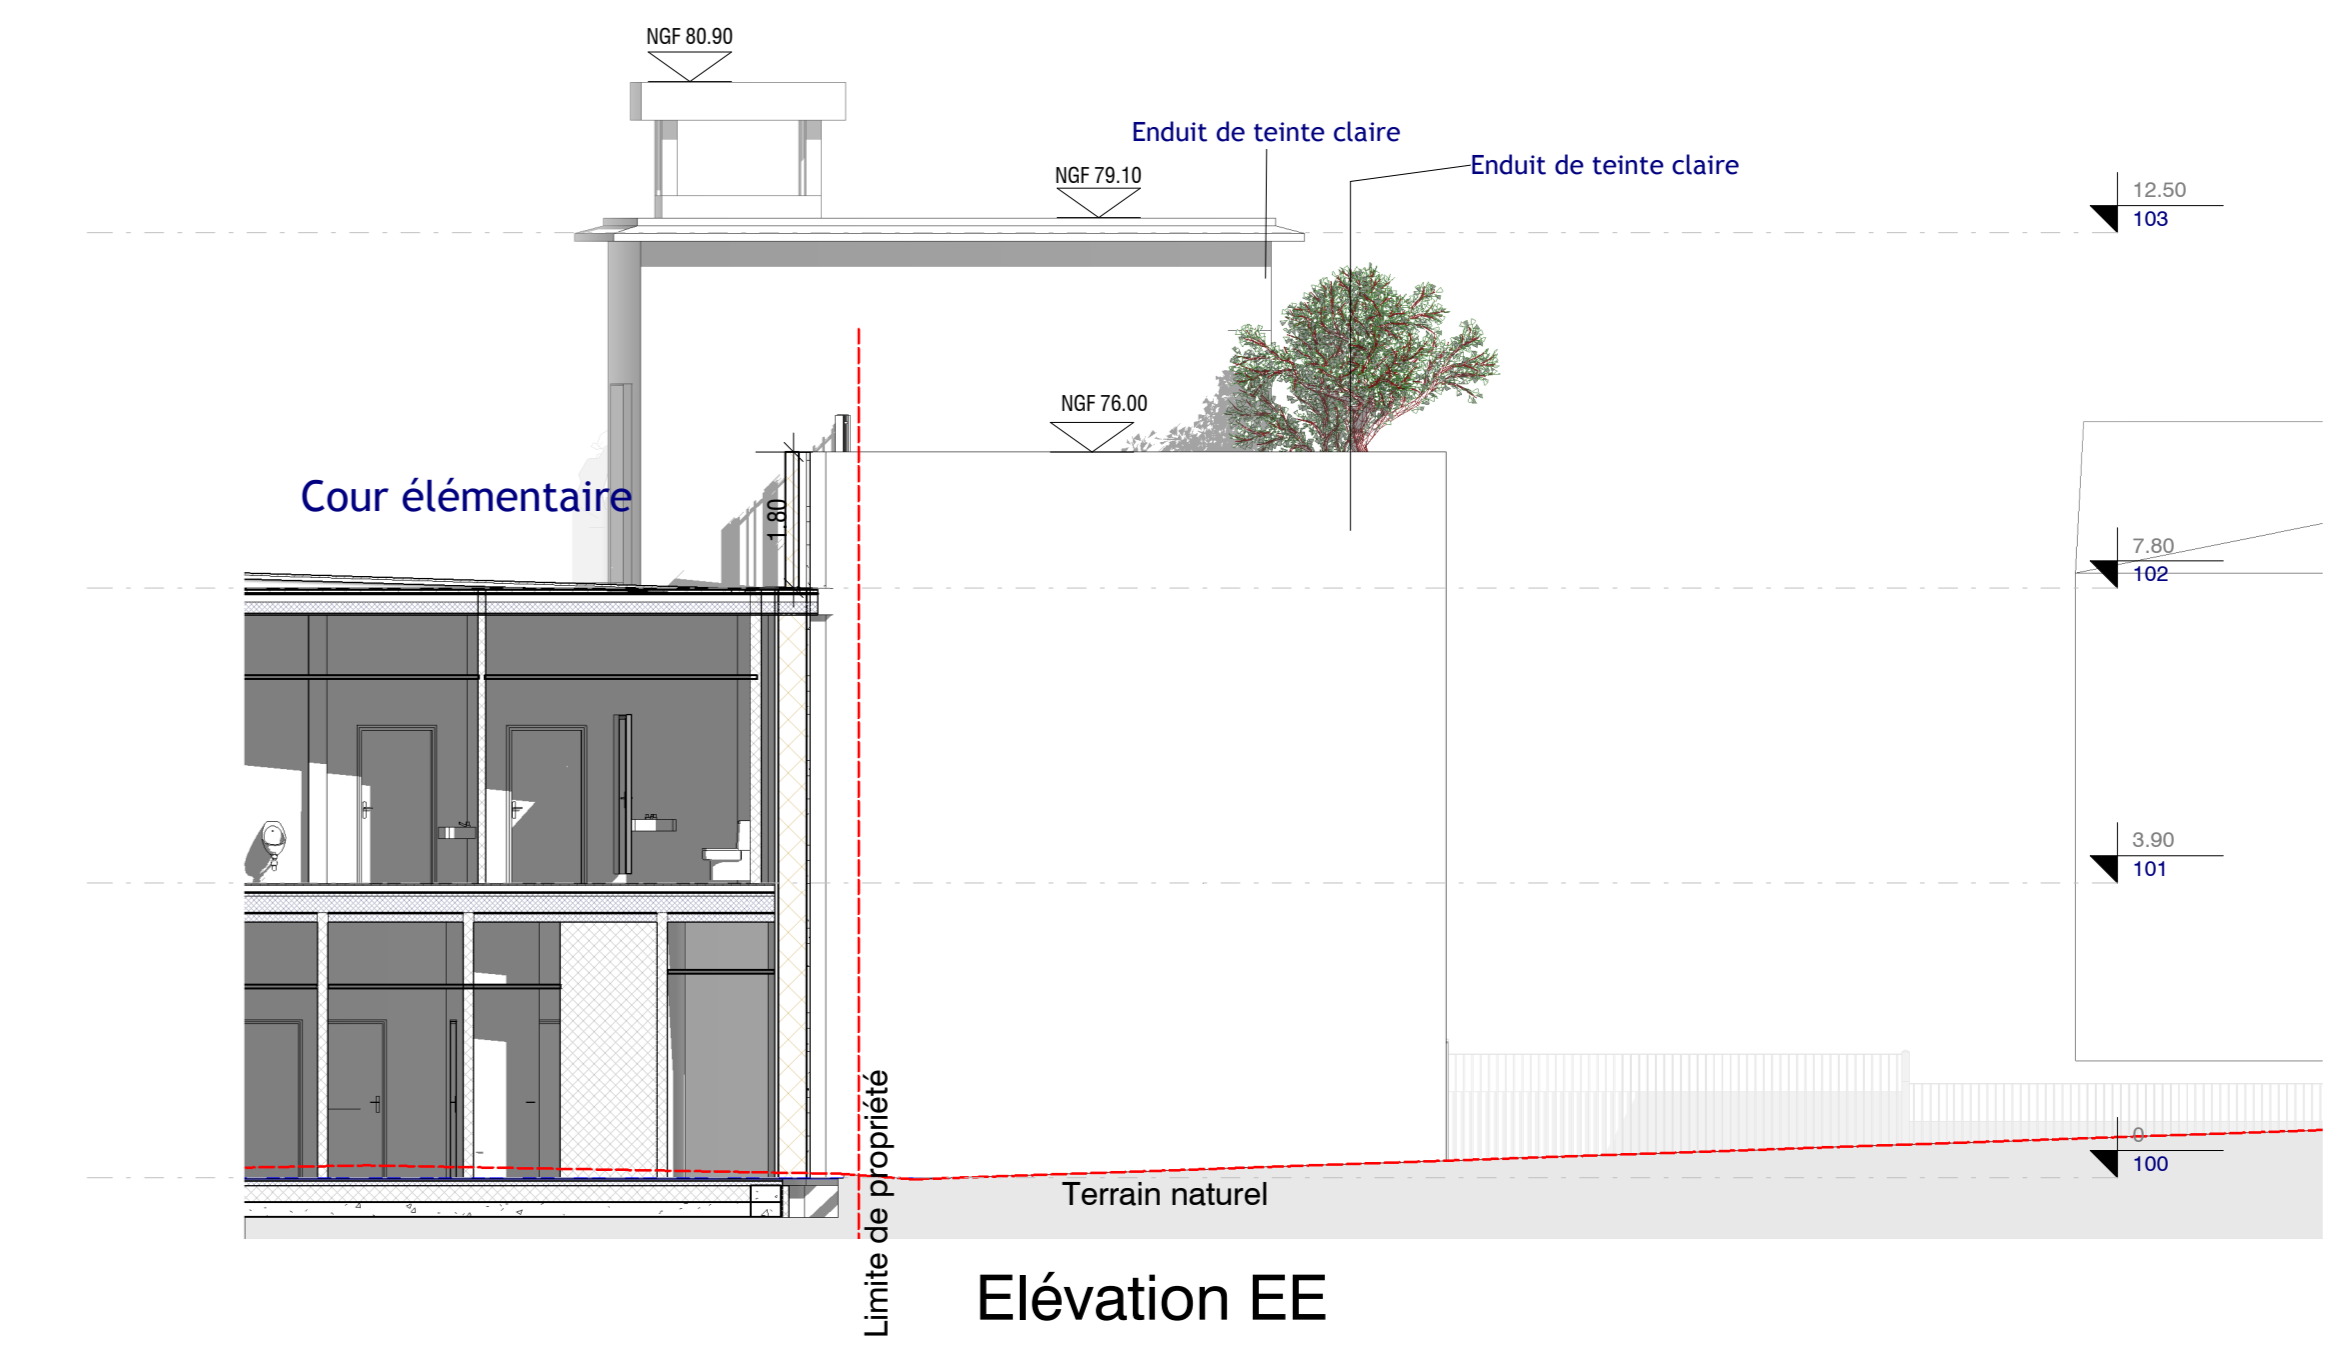

Élévation EE

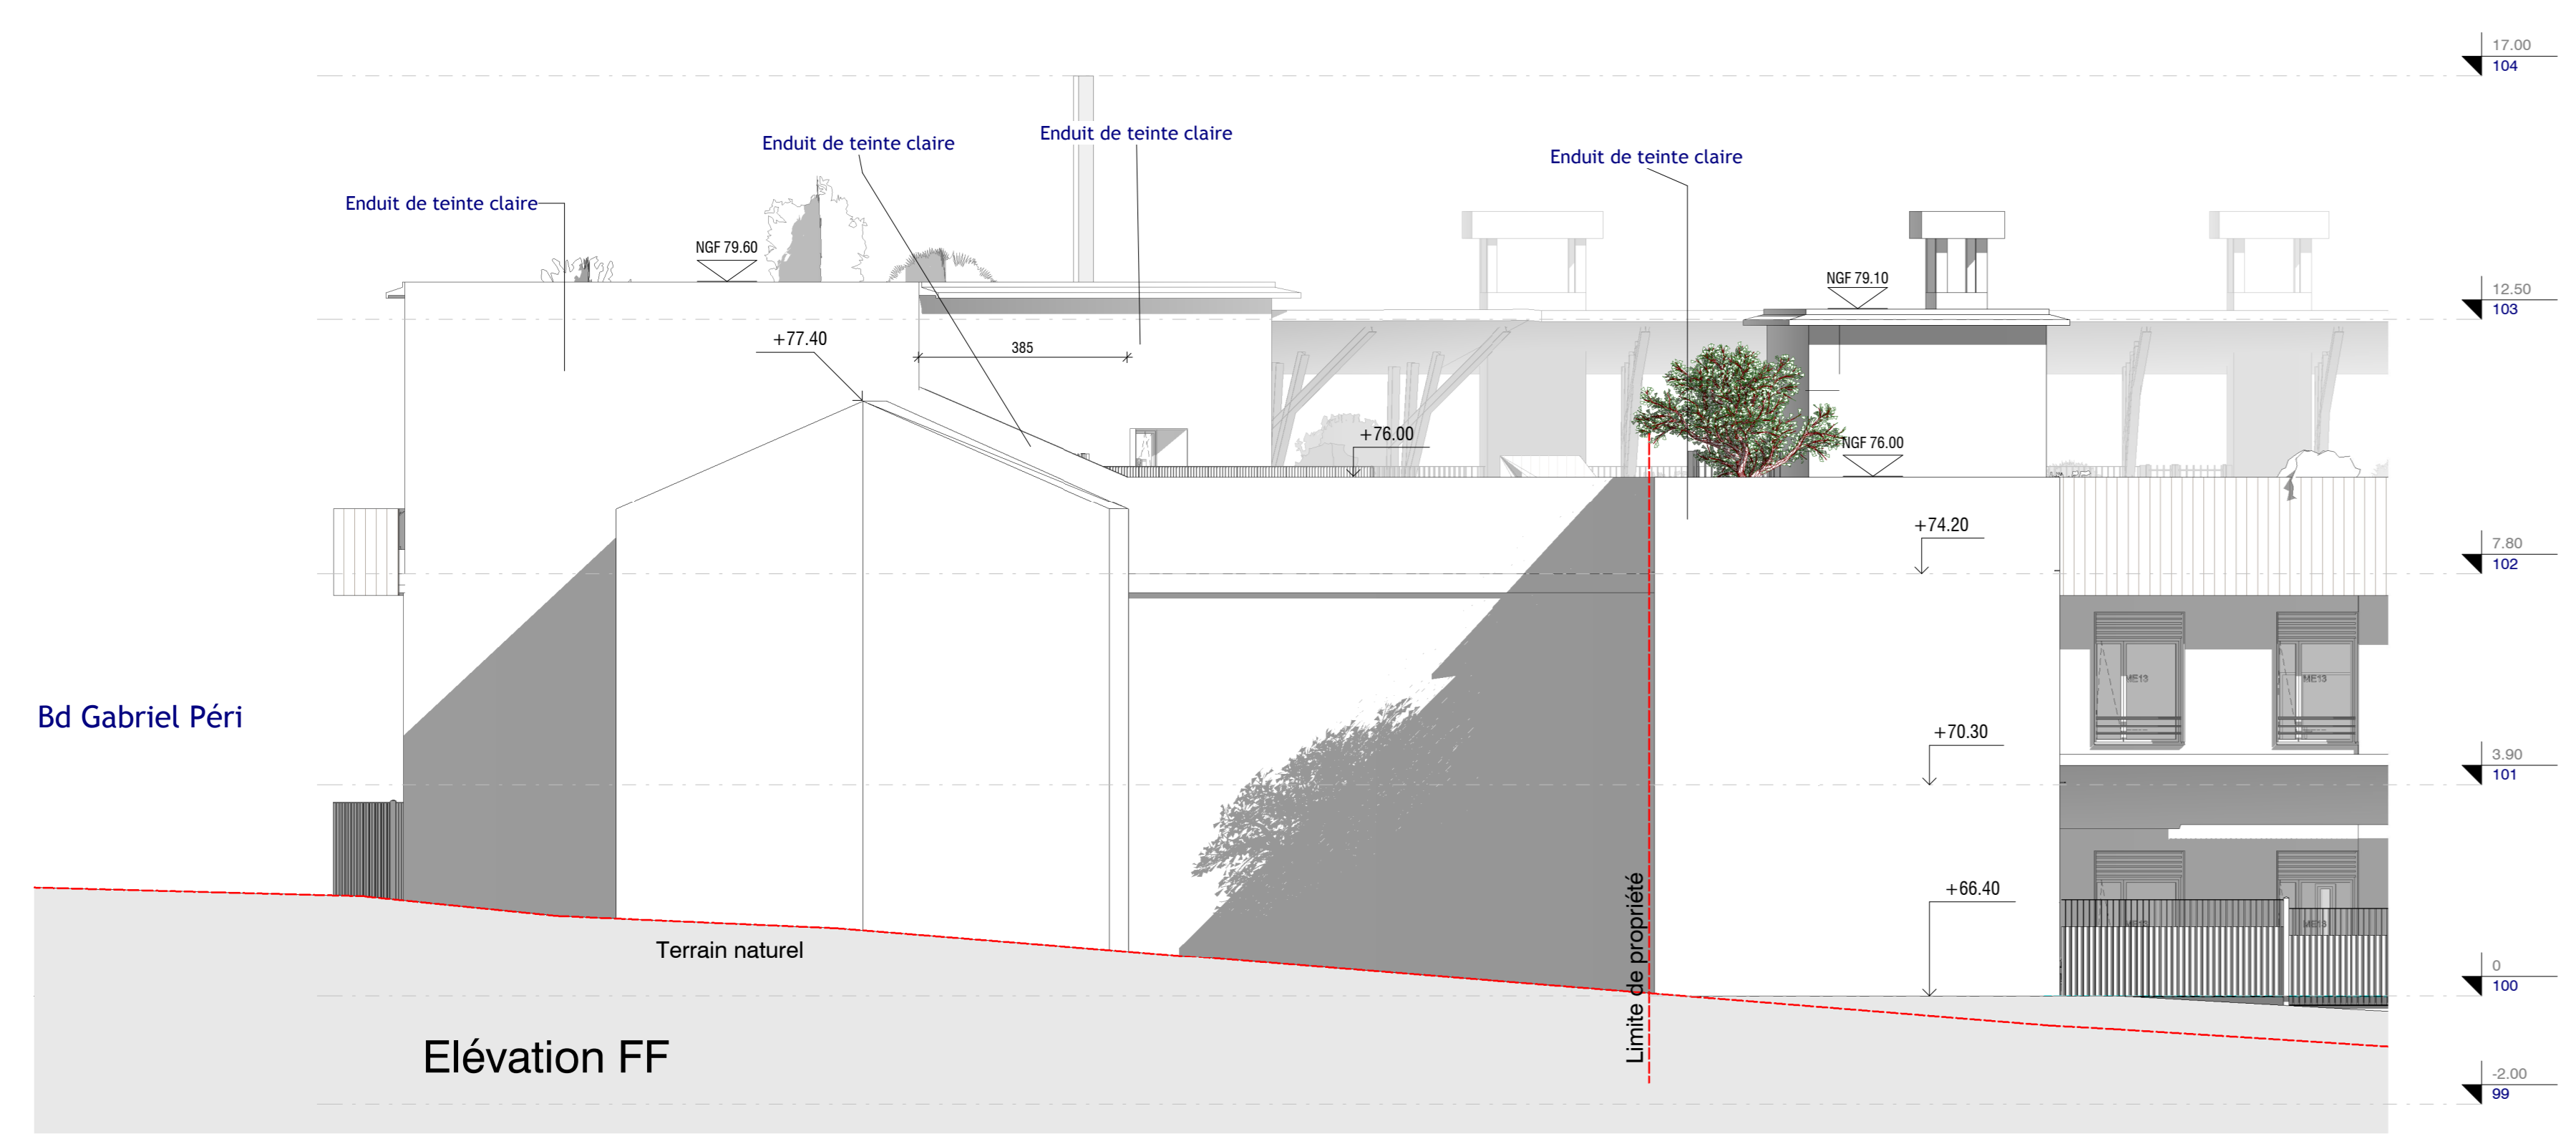

Élévation FF

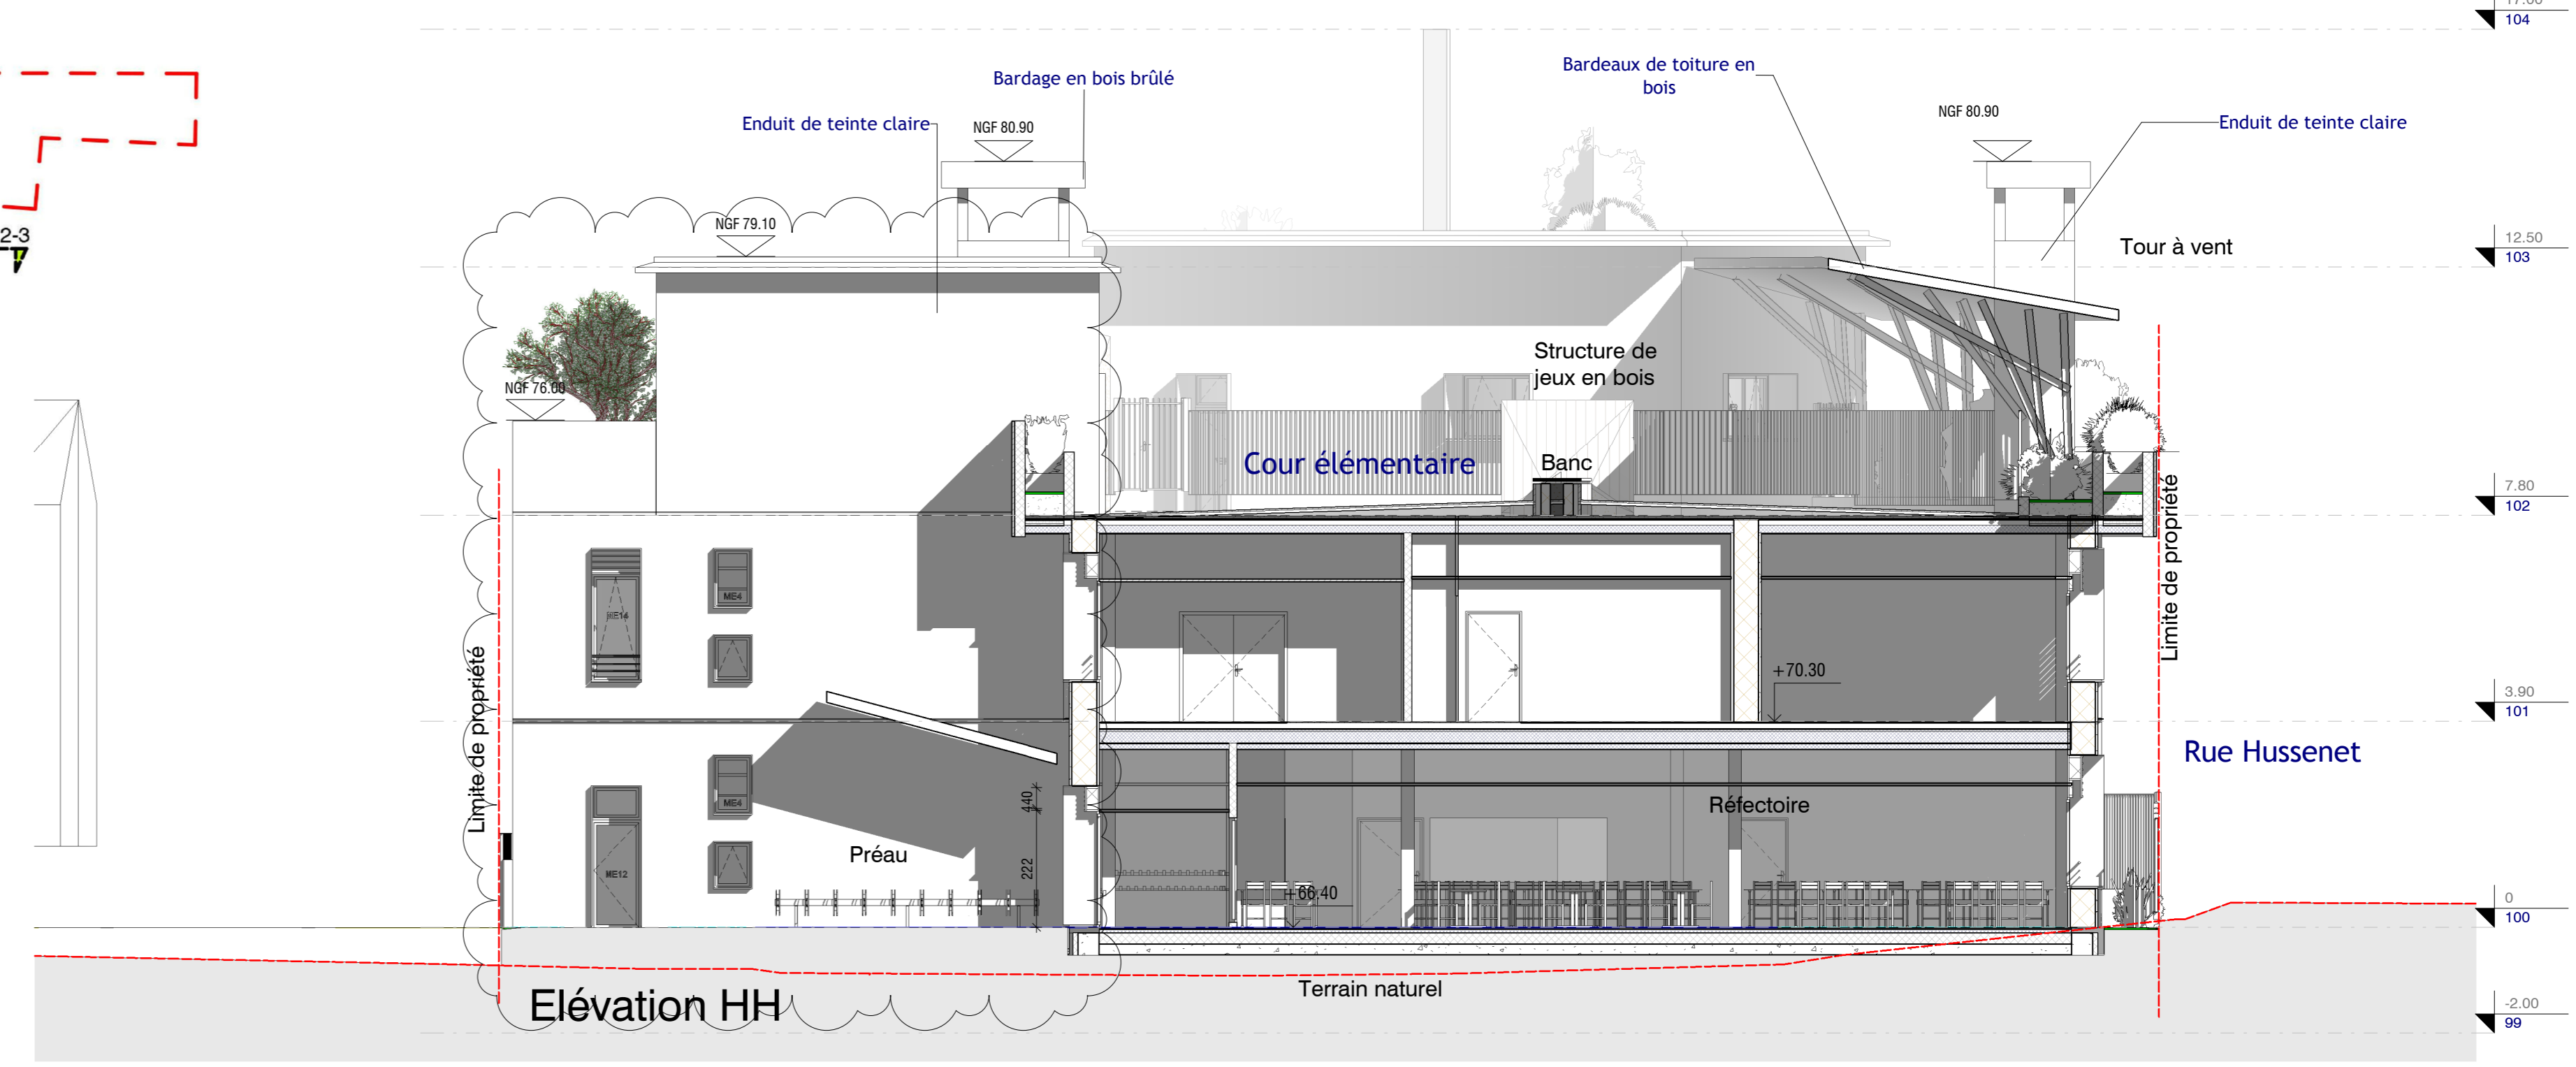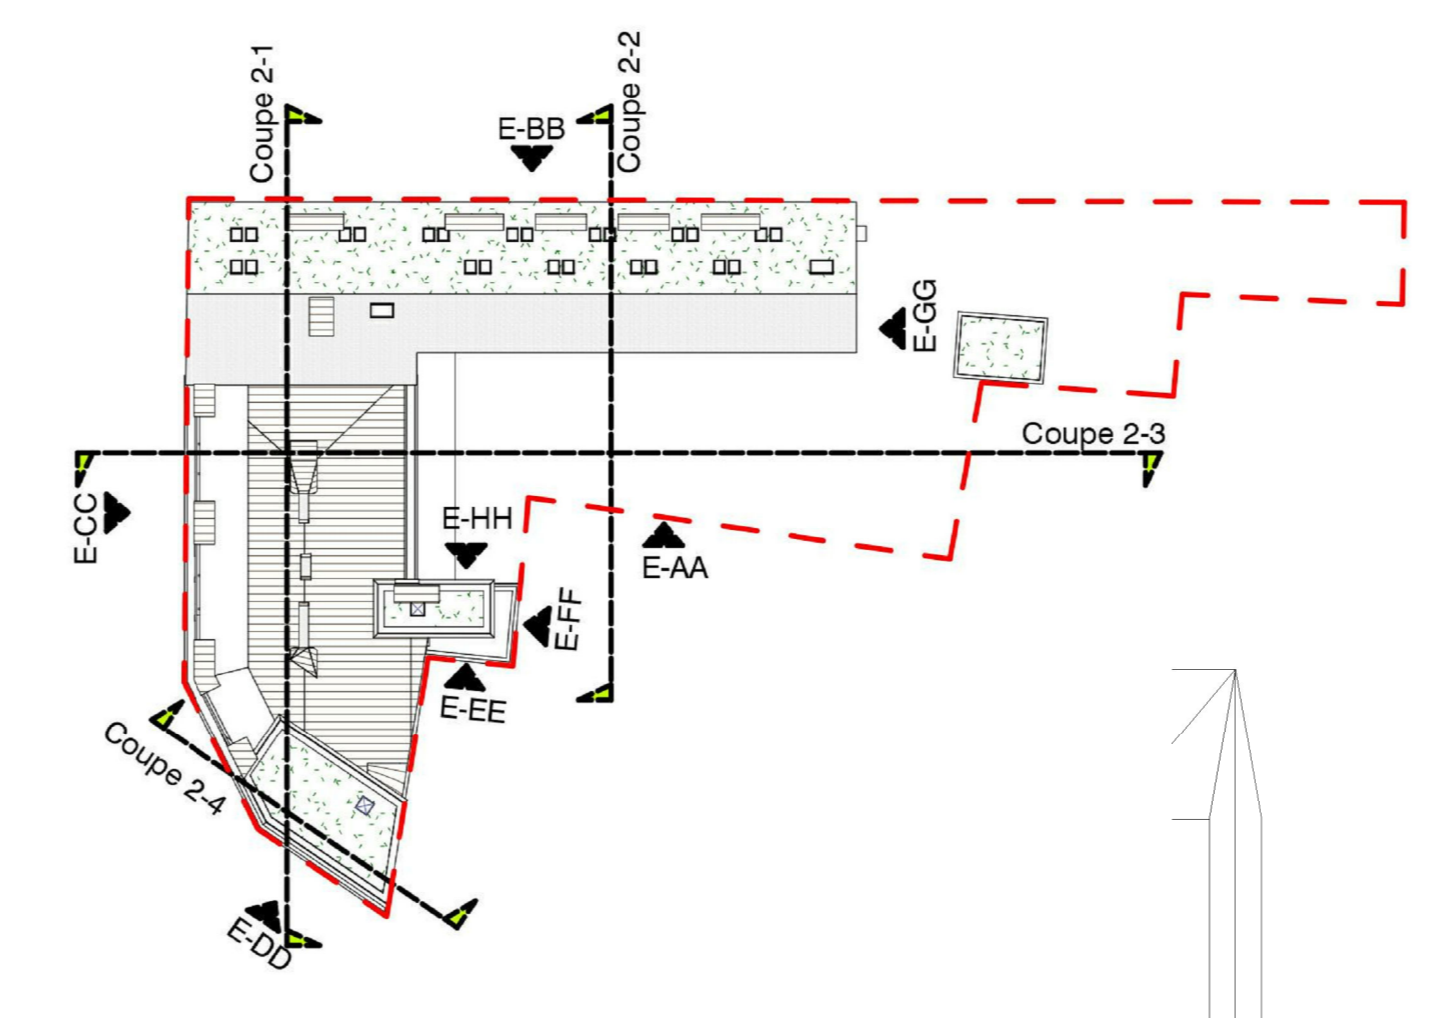

Élévation HH

Index A : fenêtres fac DD et fac HH modifiées



Élévation GG



**Groupe scolaire Rosny  
Métropolitain**  
42 - 48 rue Husenet  
93110 Rosny-sous-Bois

MAITRISE D'OUVRAGE  
Ville de Rosny-sous-Bois  
Direction de l'éducation  
et de la petite enfance  
20 rue Claude Perron - 93110 Rosny-sous-Bois Cedex  
Tel: 01 48 35 01 00  
Fax: 01 05 00 00 00

MAITRISE D'ŒUVRE  
Ville de Rosny-sous-Bois  
Direction Recherche et  
Innovation  
20 rue Claude Perron - 93110 Rosny-sous-Bois Cedex  
courriel: msoe@rosny-sous-bois.fr  
Tel: 01 48 35 01 00  
Fax: 01 05 00 00 00

DATE	15/12/19	04/03/21	1 : 100
------	----------	----------	---------

**Elevations DD EE FF GG  
HH**