


Indice A : façade esc 2 et clôture espace planté cour R+2 modifiés.

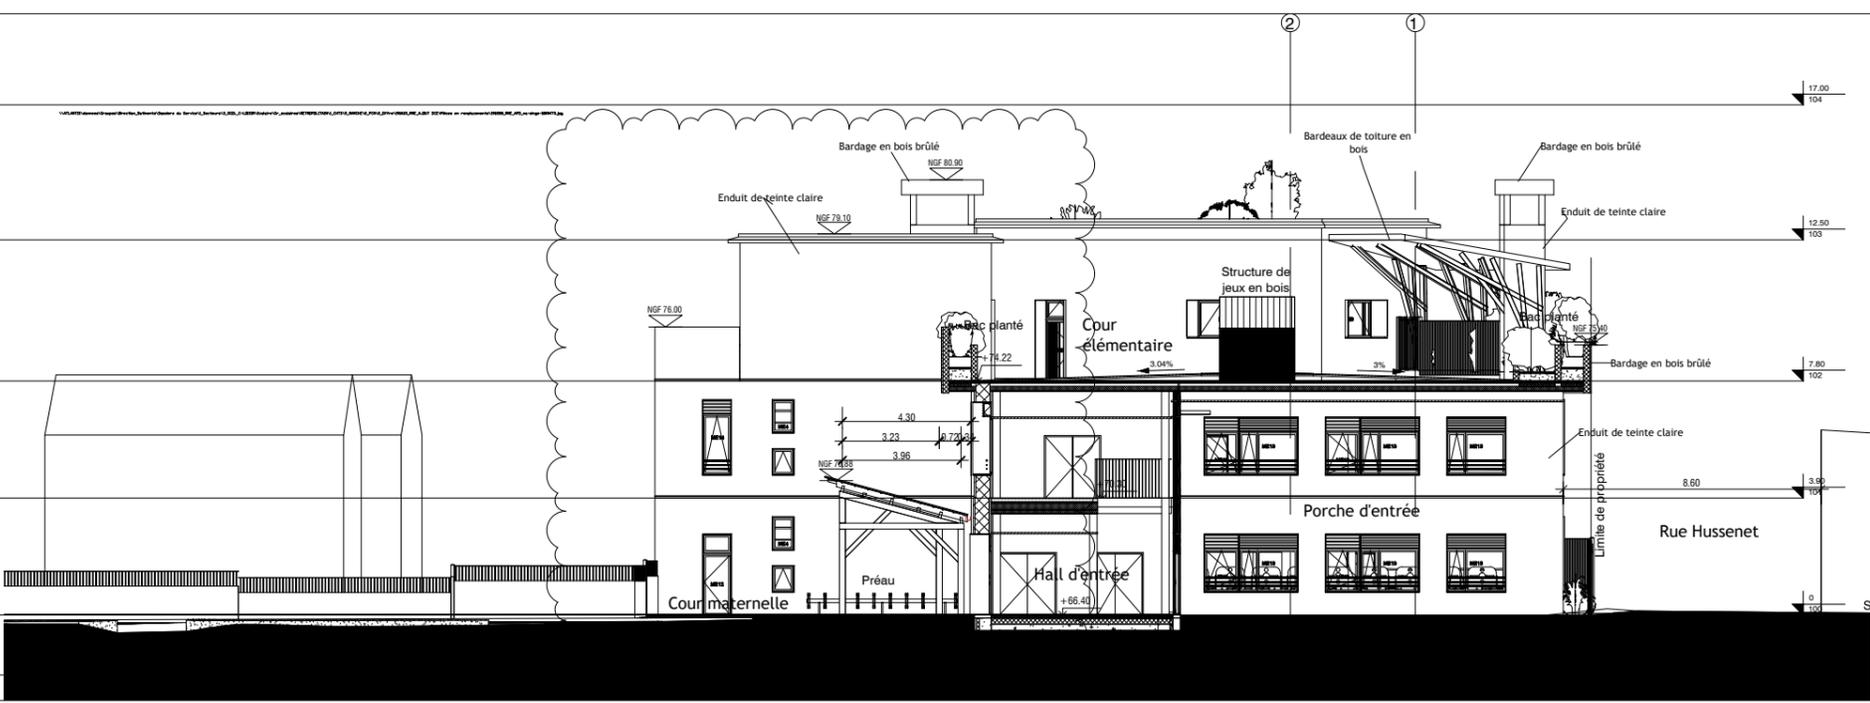

**Groupe scolaire Rosny
Métropolitain**
42 - 48 rue Husenet
93110 Rosny-sous-Bois

MAITRISE D'OUVRAGE Ville de Rosny-sous-Bois
Direction de l'éducation
et de la petite enfance
Tel: 01 49 35 37 00
Fax: 01 00 00 00 00
20 rue Claude Perrault - 93110 Rosny-sous-Bois Cedex

MAITRISE D'OEUVRE Ville de Rosny-sous-Bois
Direction Recherche et
Innovation
Tel: 01 49 35 37 00
Fax: 01 00 00 00 00
courriel: mose@rosny-sous-bois.fr
20 rue Claude Perrault - 93110 Rosny-sous-Bois Cedex

Version	01	02	03
A1	28/02/19	18/06/19	1 : 100

NOTA : Nivellement rattaché au système "IGN 1969 - ALTITUDES NORMALES"

Coupes 2-1 et 2-3

Imprimé le: 20/06/2019 12:12:32 - enregistré dans: C:\Users\rosny\Documents\190328_RME_A00.dwg