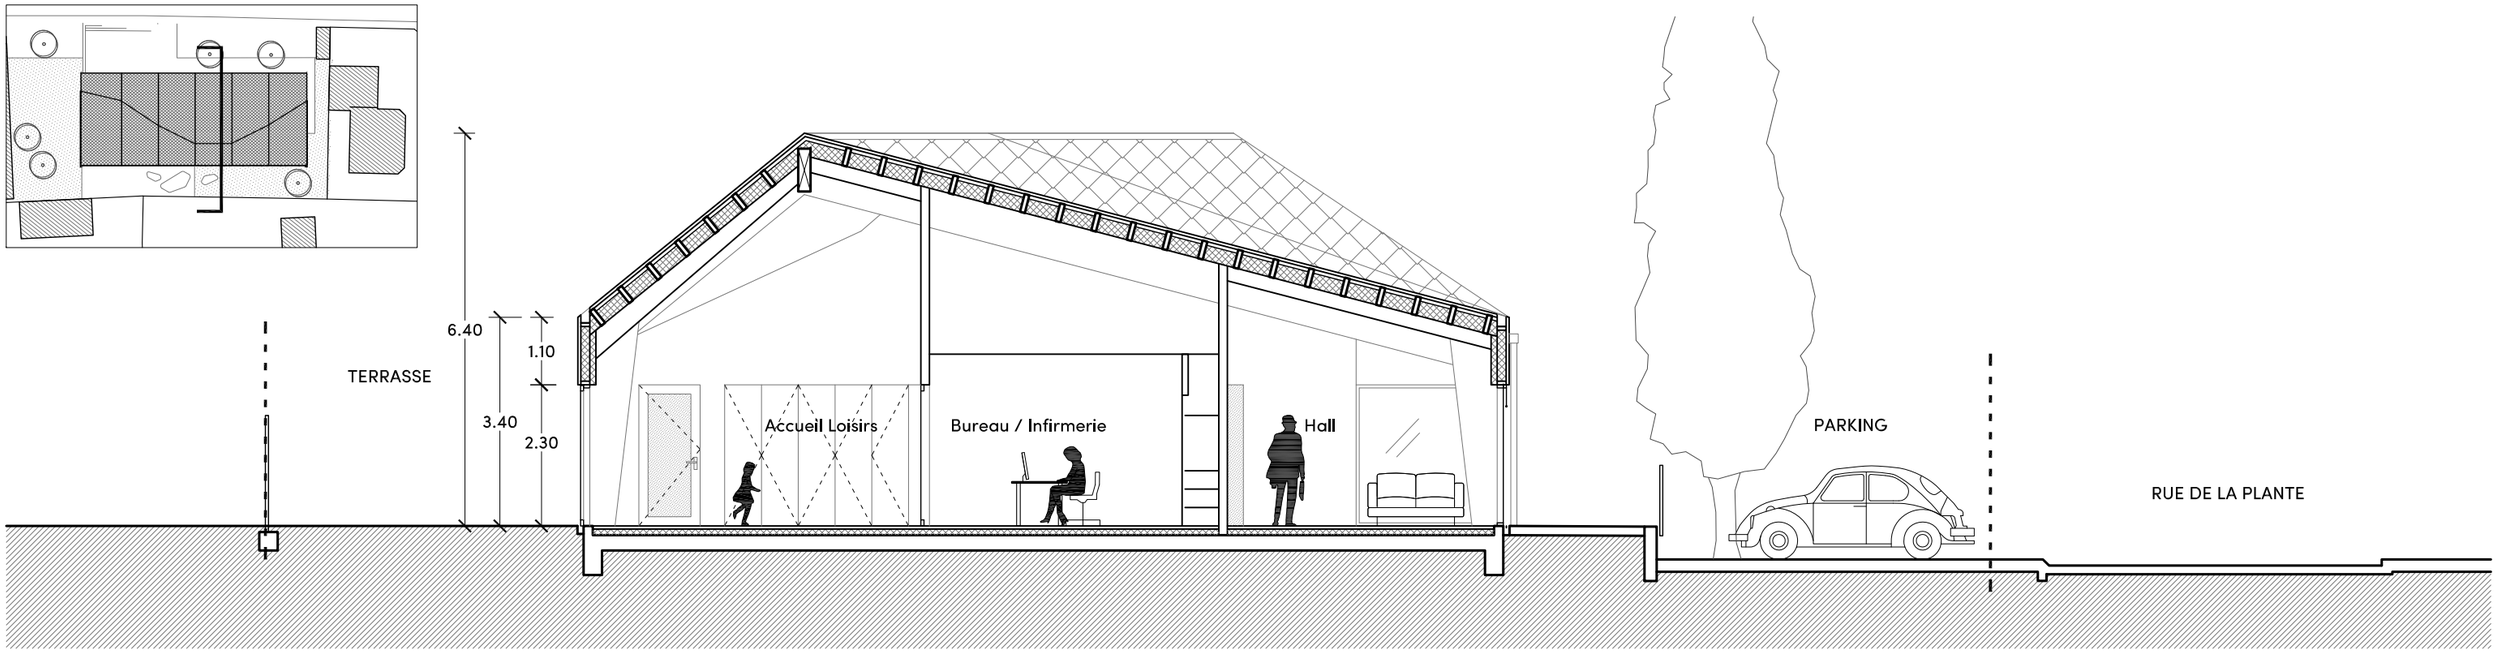

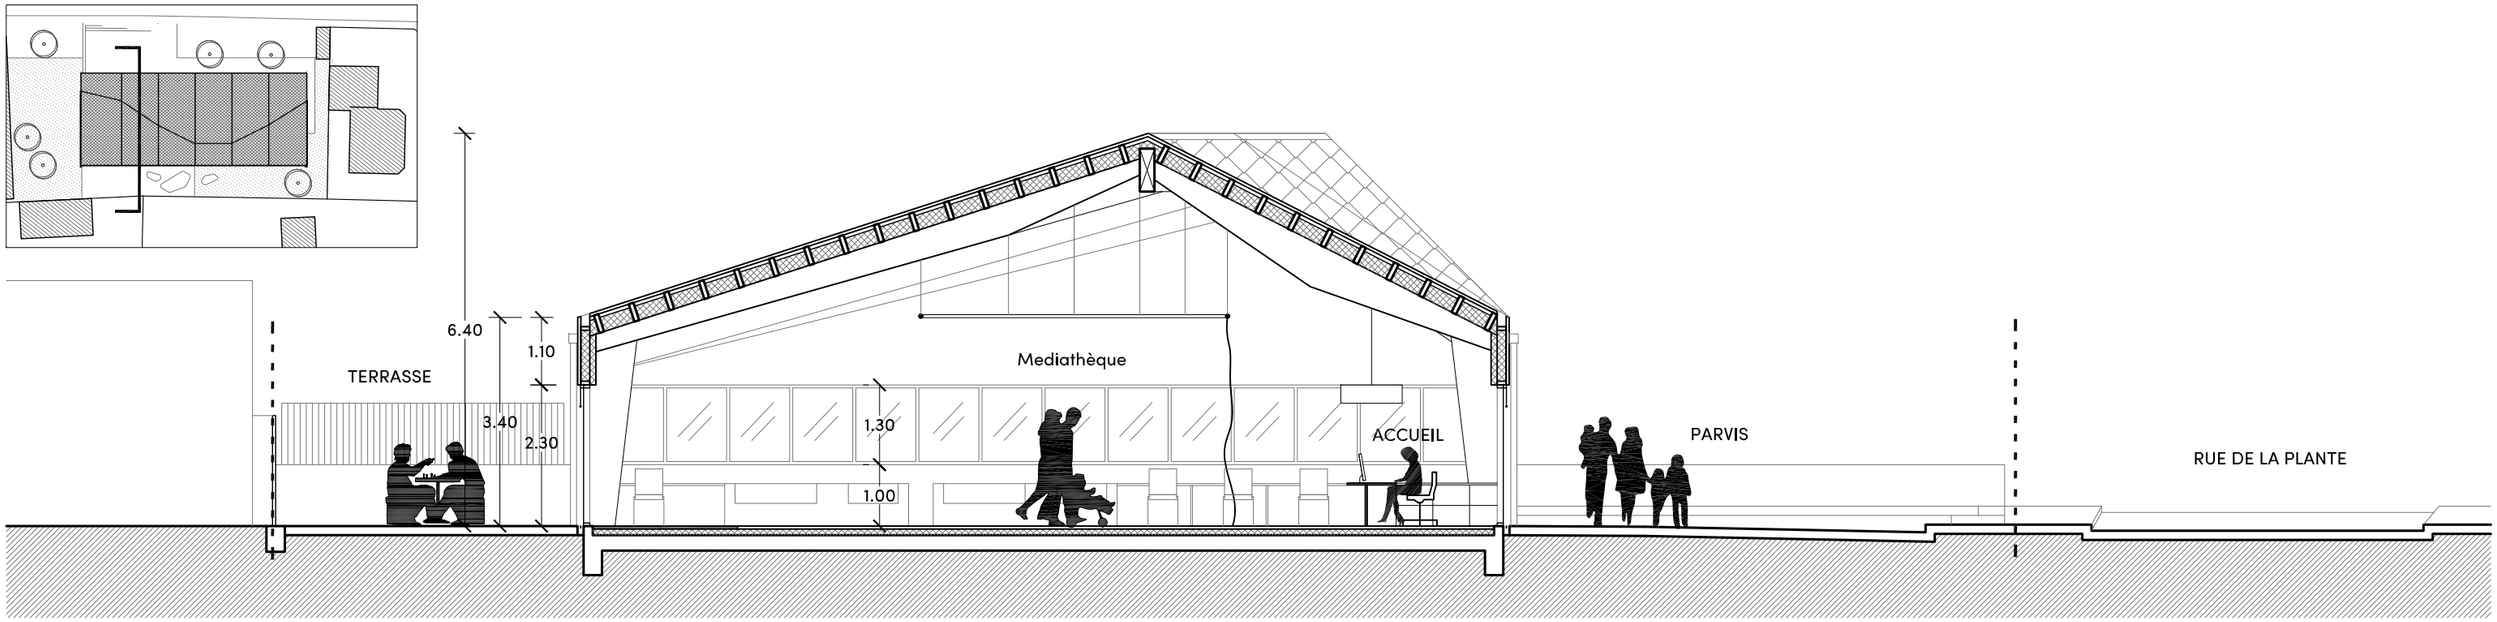

projet **espace socio-culturel**
lieu **rue de la Planté 35290 Quedillac**
maître d'ouvrage **mairie de Quedillac**

maîtrise d'oeuvre **overcode** architecture urbanisme
adresse **8 rue Carnot 93100 Montreuil**
email **info@overcode.org** tel **01 48 31 47 79**

paysagiste **locuscape**
adresse **39 bouldevard de Magenta 75010 Paris**
email **contact@locuscape.com** tel **09 67 70 95 39**

bet **ana ingenierie**
adresse **22 rue du Bignon 35000 Rennes**
email **v.gingat@ana-ingenierie.fr** tel **09 83 61 42 43**

COUPES 2
échelle 1 / 100
prix national de la construction bois

A04
2022