
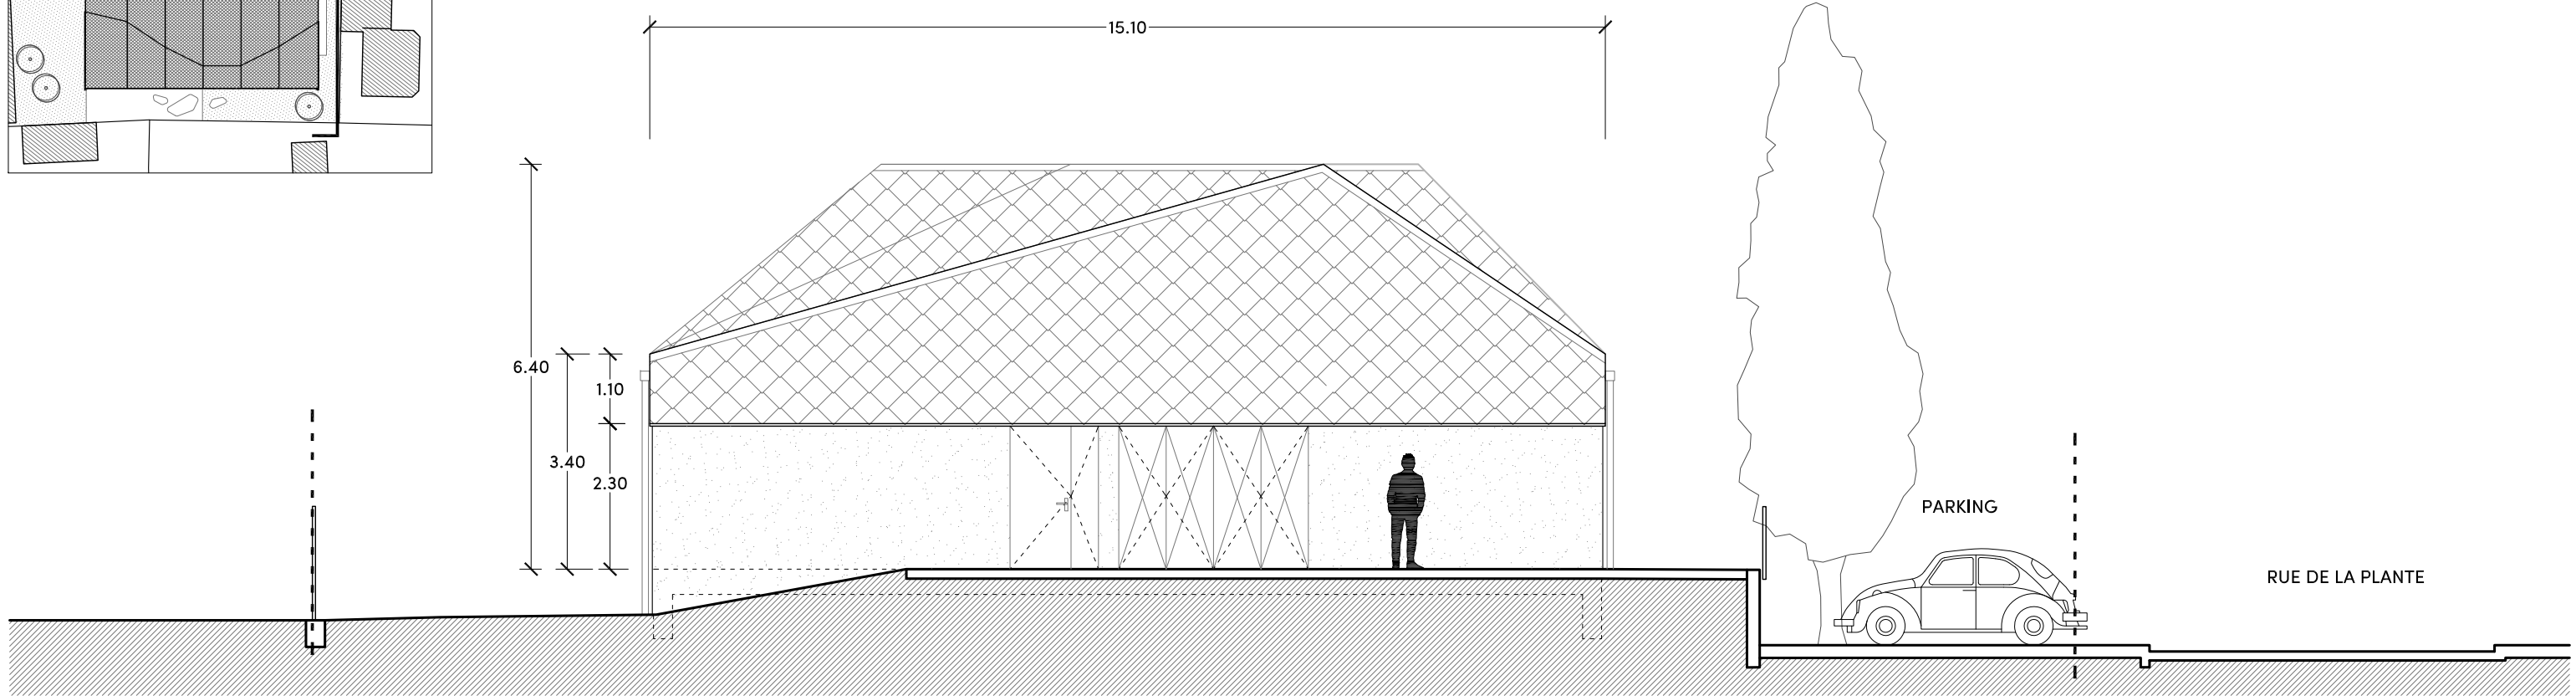


façade nord

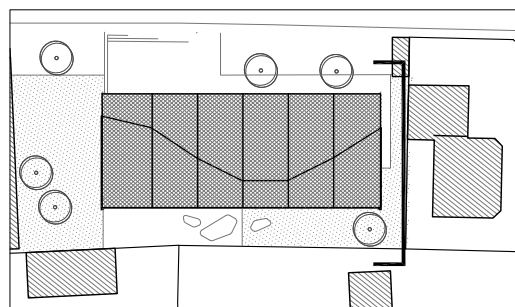

façade sud

projet espace socio-culturel  
 lieu rue de la Planté 35290 Quedillac  
 maître d'ouvrage mairie de Quedillac

maîtrise d'oeuvre **overcode** architecture urbanisme  
 adresse 8 rue Carnot 93100 Montreuil  
 email [info@overcode.org](mailto:info@overcode.org) tel 01 48 31 47 79

paysagiste **locuscape**  
 adresse 39 boulevard de Magenta 75010 Paris  
 email [contact@locuscape.com](mailto:contact@locuscape.com) tel 09 67 70 95 39

bet **ana ingenierie**  
 adresse 22 rue du Bignon 35000 Rennes  
 email [v.gingat@ana-ingenierie.fr](mailto:v.gingat@ana-ingenierie.fr) tel 09 83 61 42 43

**FACADES 2**  
 échelle 1 / 100  
 prix national de la construction bois

**A06**  
 2022