



Coupe BB

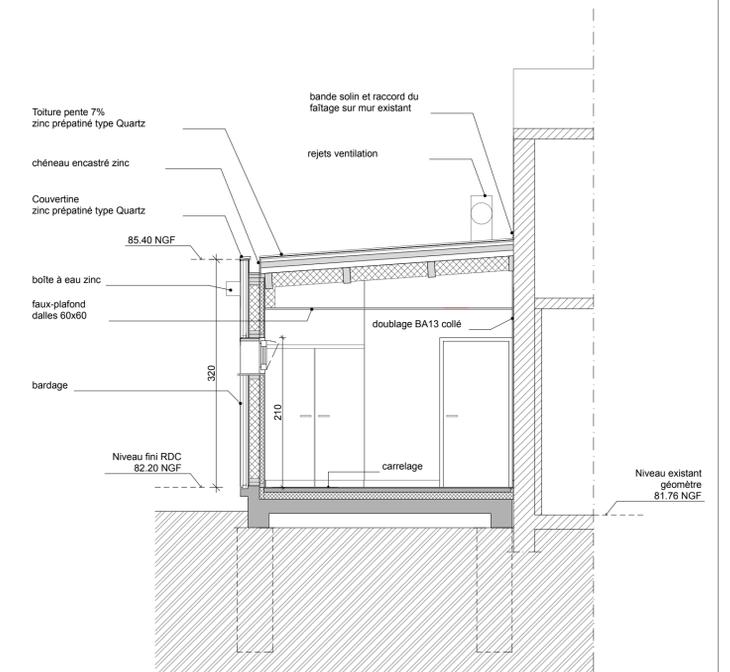

Coupe CC

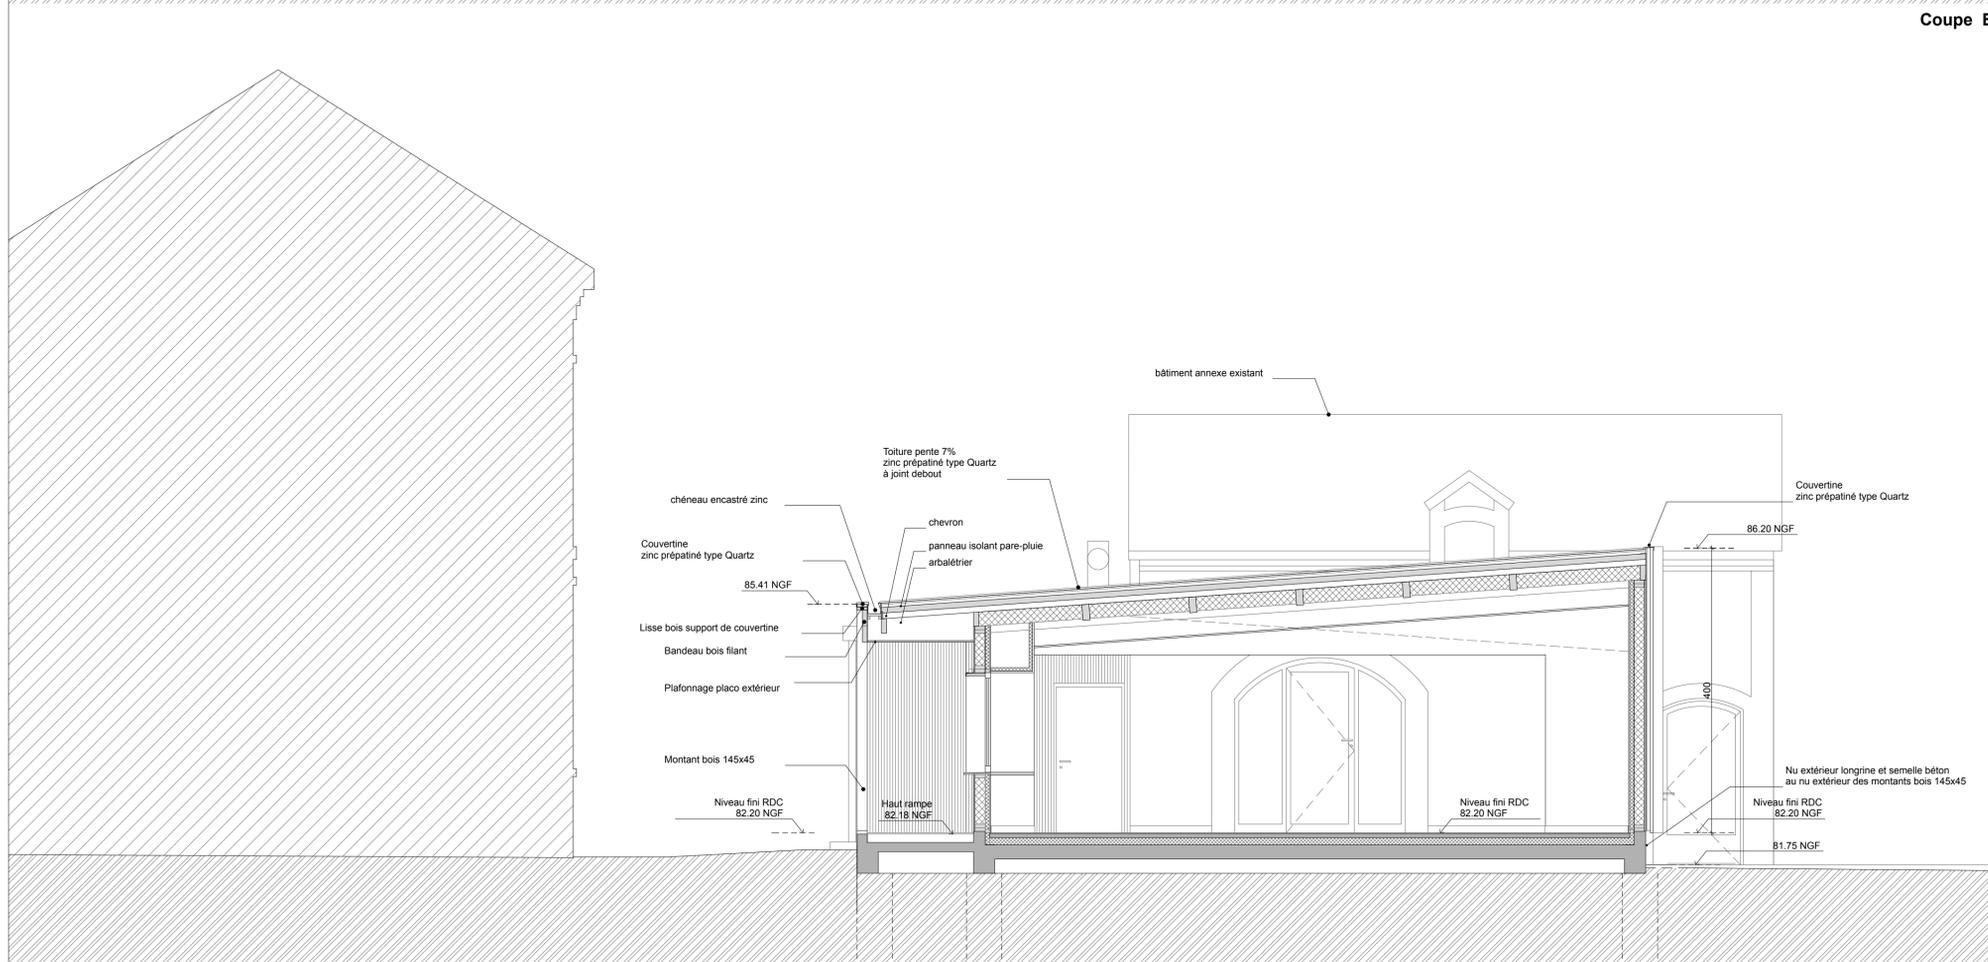

Coupe AA



**Extension du centre de loisirs
30 Grande Rue
28500 Mezières en Drouais**

DOSSIER DES OUVRAGES EXECUTES

Maîtrise d'Ouvrage :
Association Sportive et Culturelle de Mézières
30 Grande Rue 28500 Mézières en Drouais
directeurasc2@gmail.com

Contrôleur technique / CSPS :
APAVE Agence Chartres
1 rue Jean Perrin, ZA Le Vallier 28300 Mainvilliers

Maîtrise d'Oeuvre :
Architecte
LHDO ARCHITECTURE
241 rue de Crimée 75019 Paris
lhdo@lhdo-architecture.com

BET Structure (phases études)
BABI
21-23 rue Daval 75011 Paris

BET Fluides (phases études)
MAYA
142 rue Amelot 75011 Paris