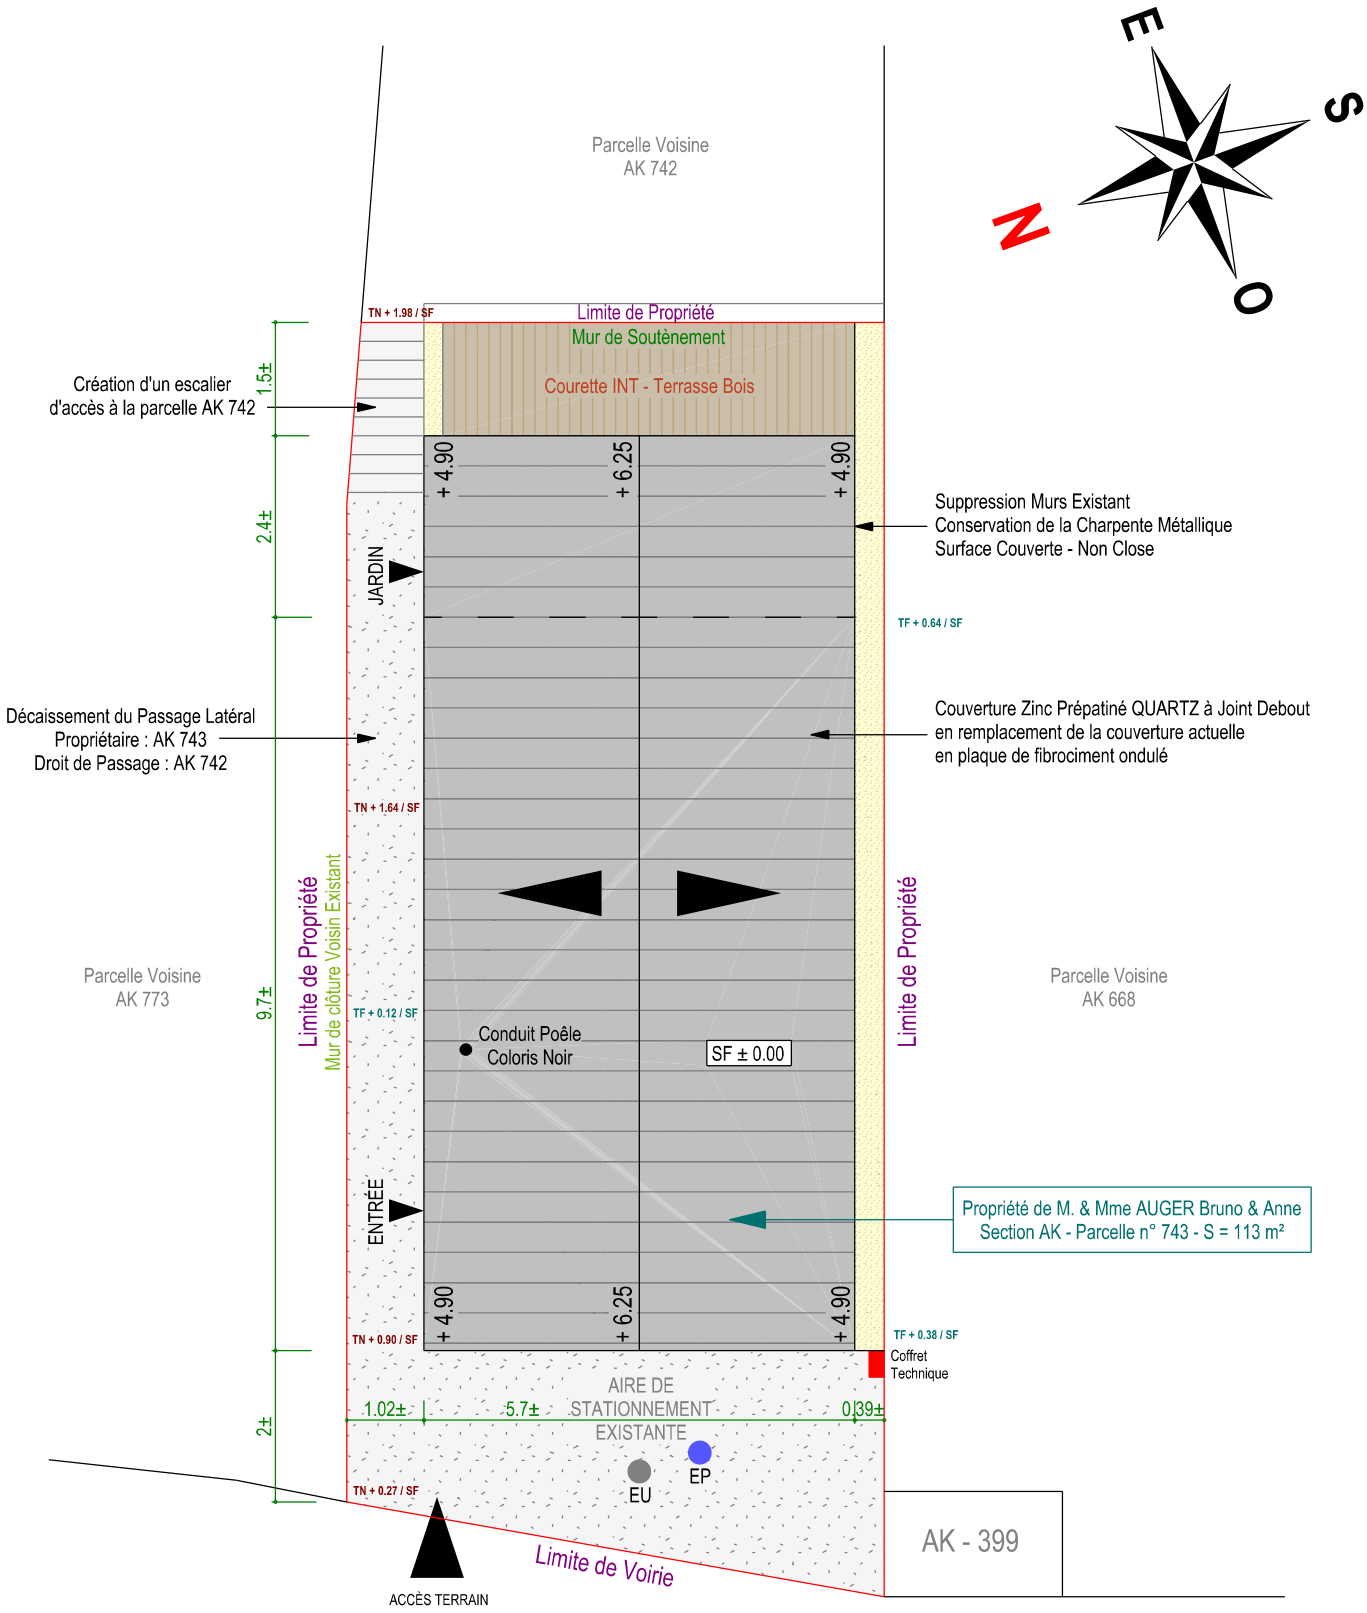

VOIRIE - RUE DE BRIANCON

	DP2	PLAN DE MASSE - TOITURE	Éch. 1.100