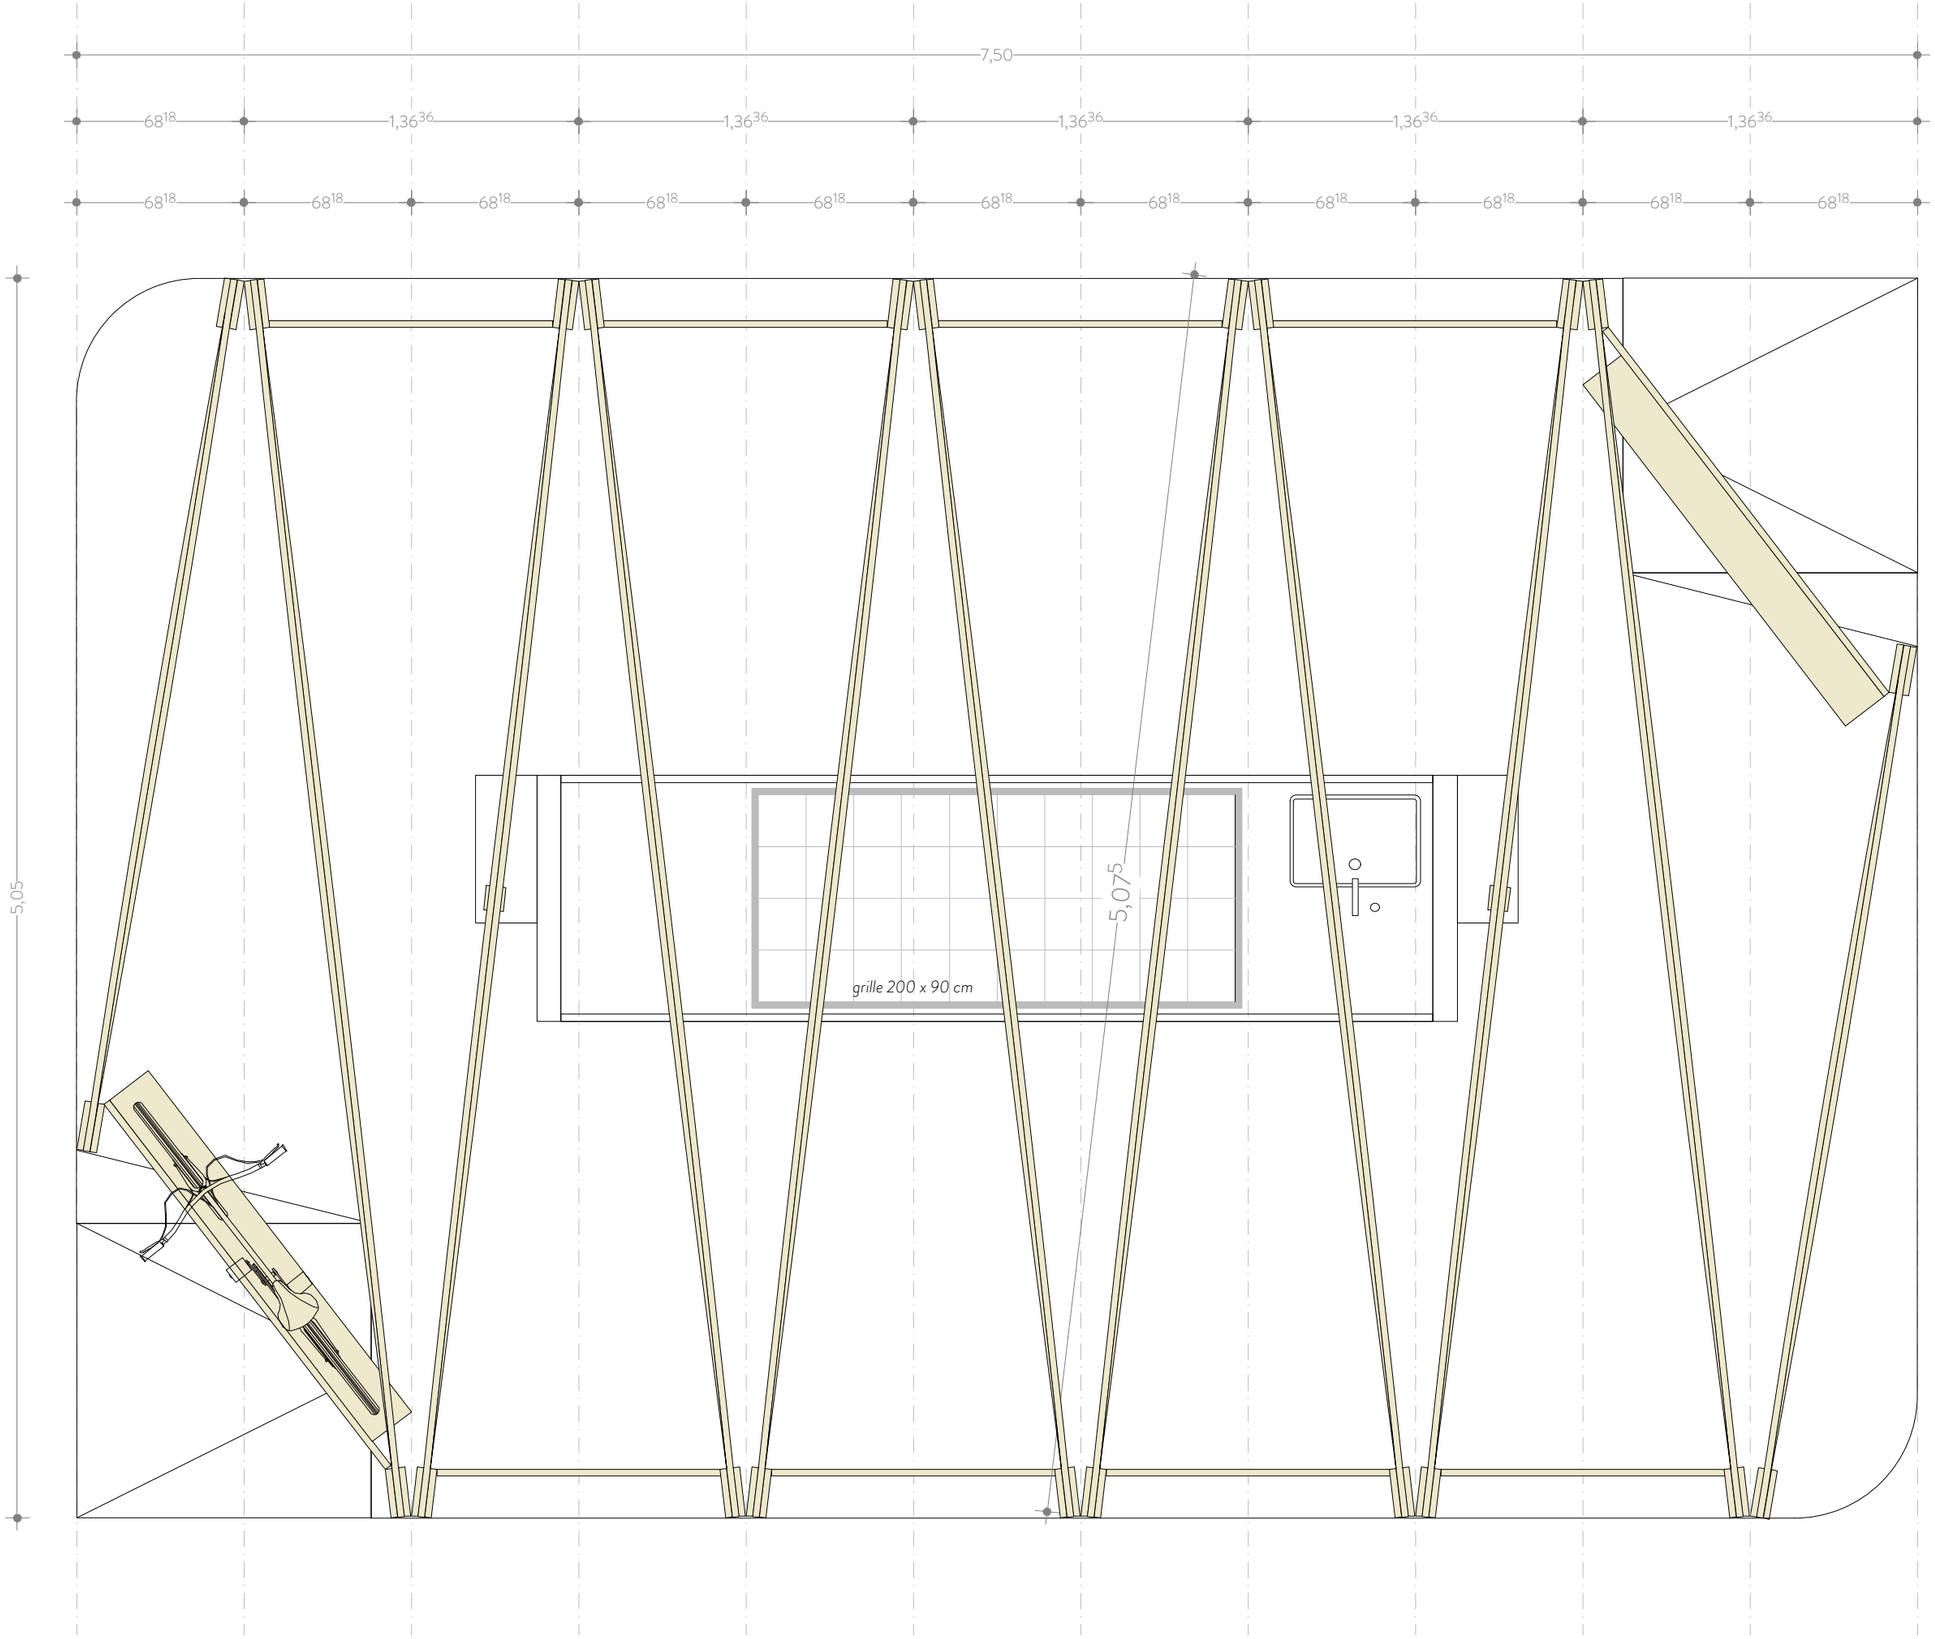

Atelier de Slevy et Jules Streiff architecte

REALISATION D'UN ESPACE DE CONVIVALITE AU MARCHE COUVERT - NANCY - 54

plan de charpente / vue du dessus

23 Mars 2020

éch. 1:25°