



Vue de face

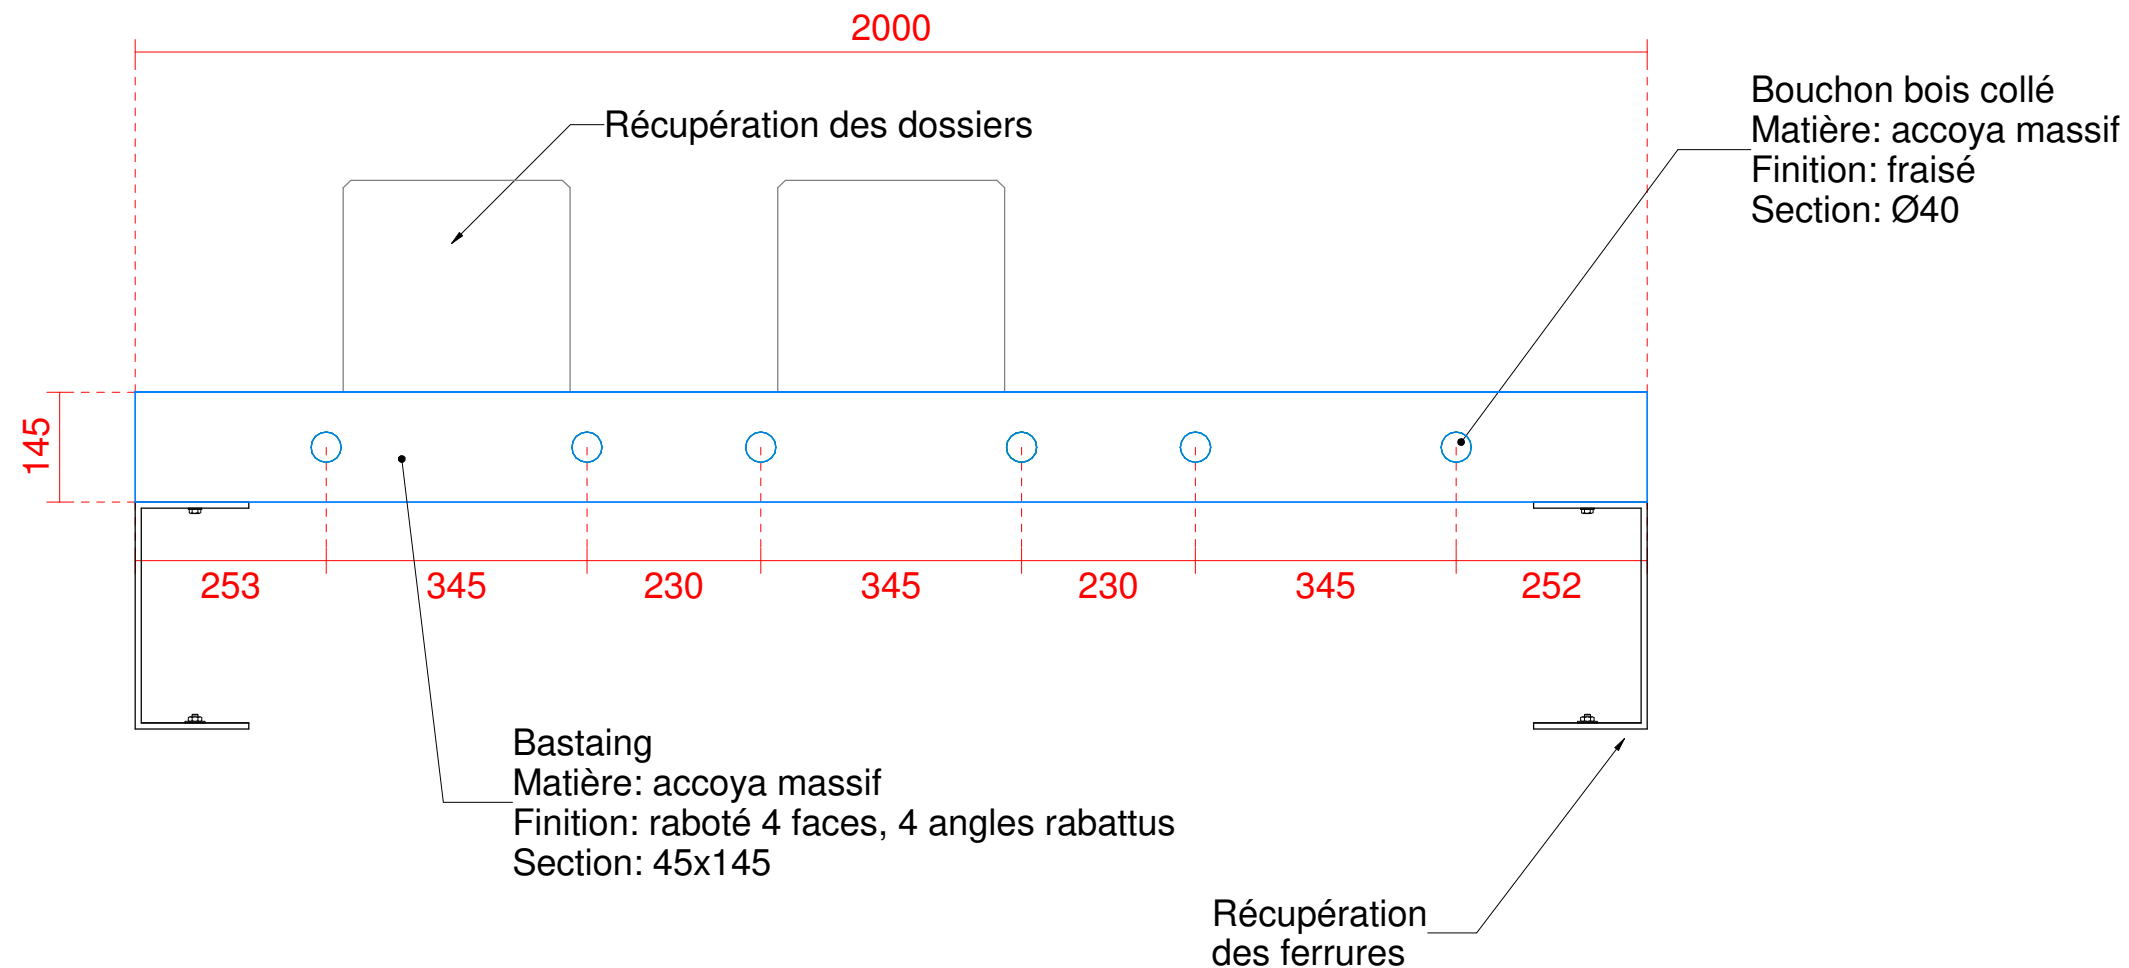

Vue en coupe

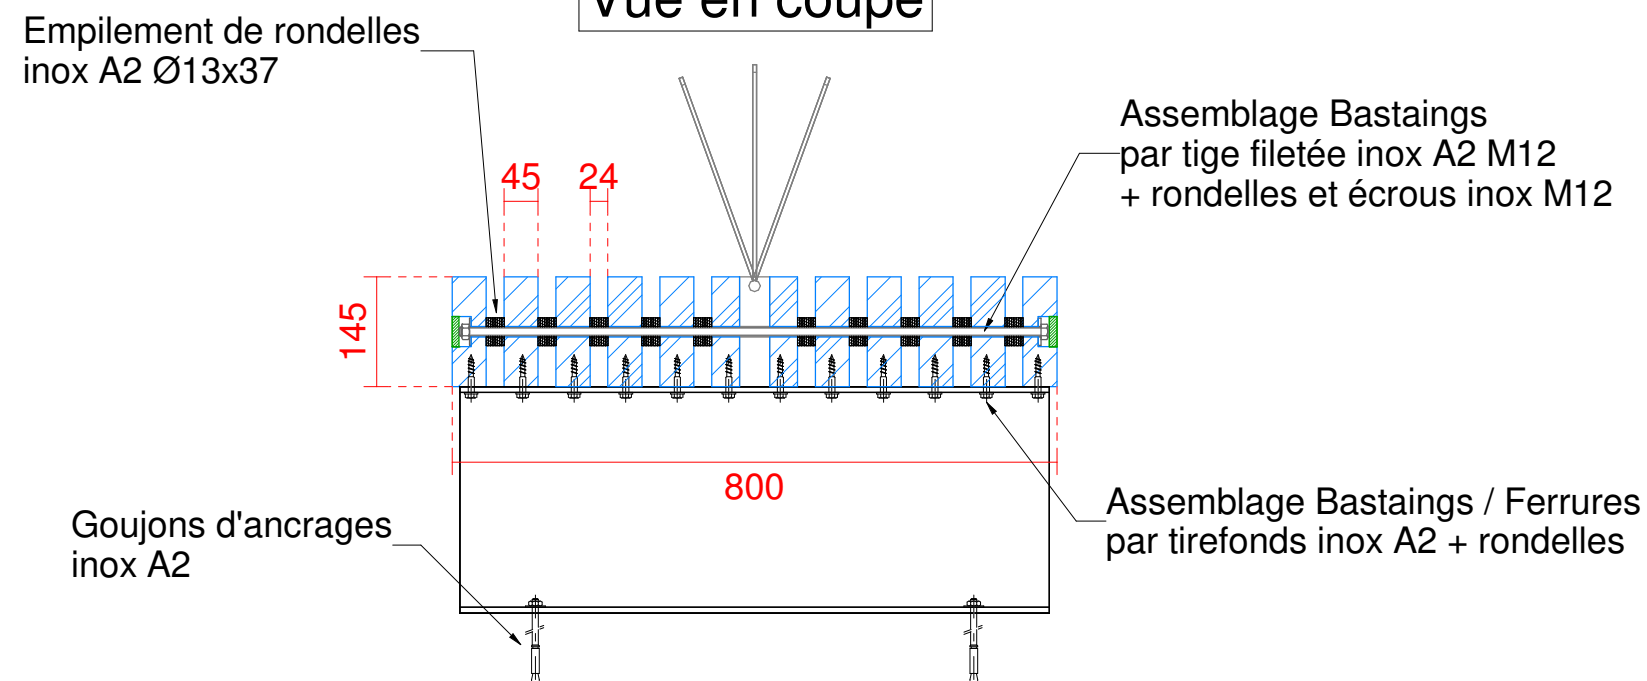

Version 2 dossiers côtes à côtes



PROJET : Réfection du parc du chemin de l'île à NANTERRE
REFERENCE : CDHS921801
CLIENT : CONSEIL DEPARTEMENTAL HAUTS-DE-SEINE
DATE : 12/10/2018
FORMAT : ISOA3 - 297 x 420 mm

Ech : 1 : 10.00

Plan de validation
Bancs du parvis
Version 2 dossiers côtes à côtes

Nota: Le client garantit que les plans, modèles, croquis ou dessins qu'il demande à Amexbois de reproduire n'utilisent pas les droits de propriété intellectuelle ou un savoir-faire détenus par un tiers. Il garantit pouvoir en disposer librement sans contrevenir à une obligation contractuelle ou légale.