
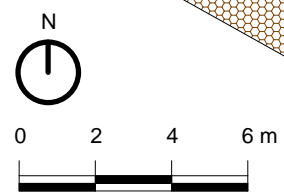


PLAN MASSE

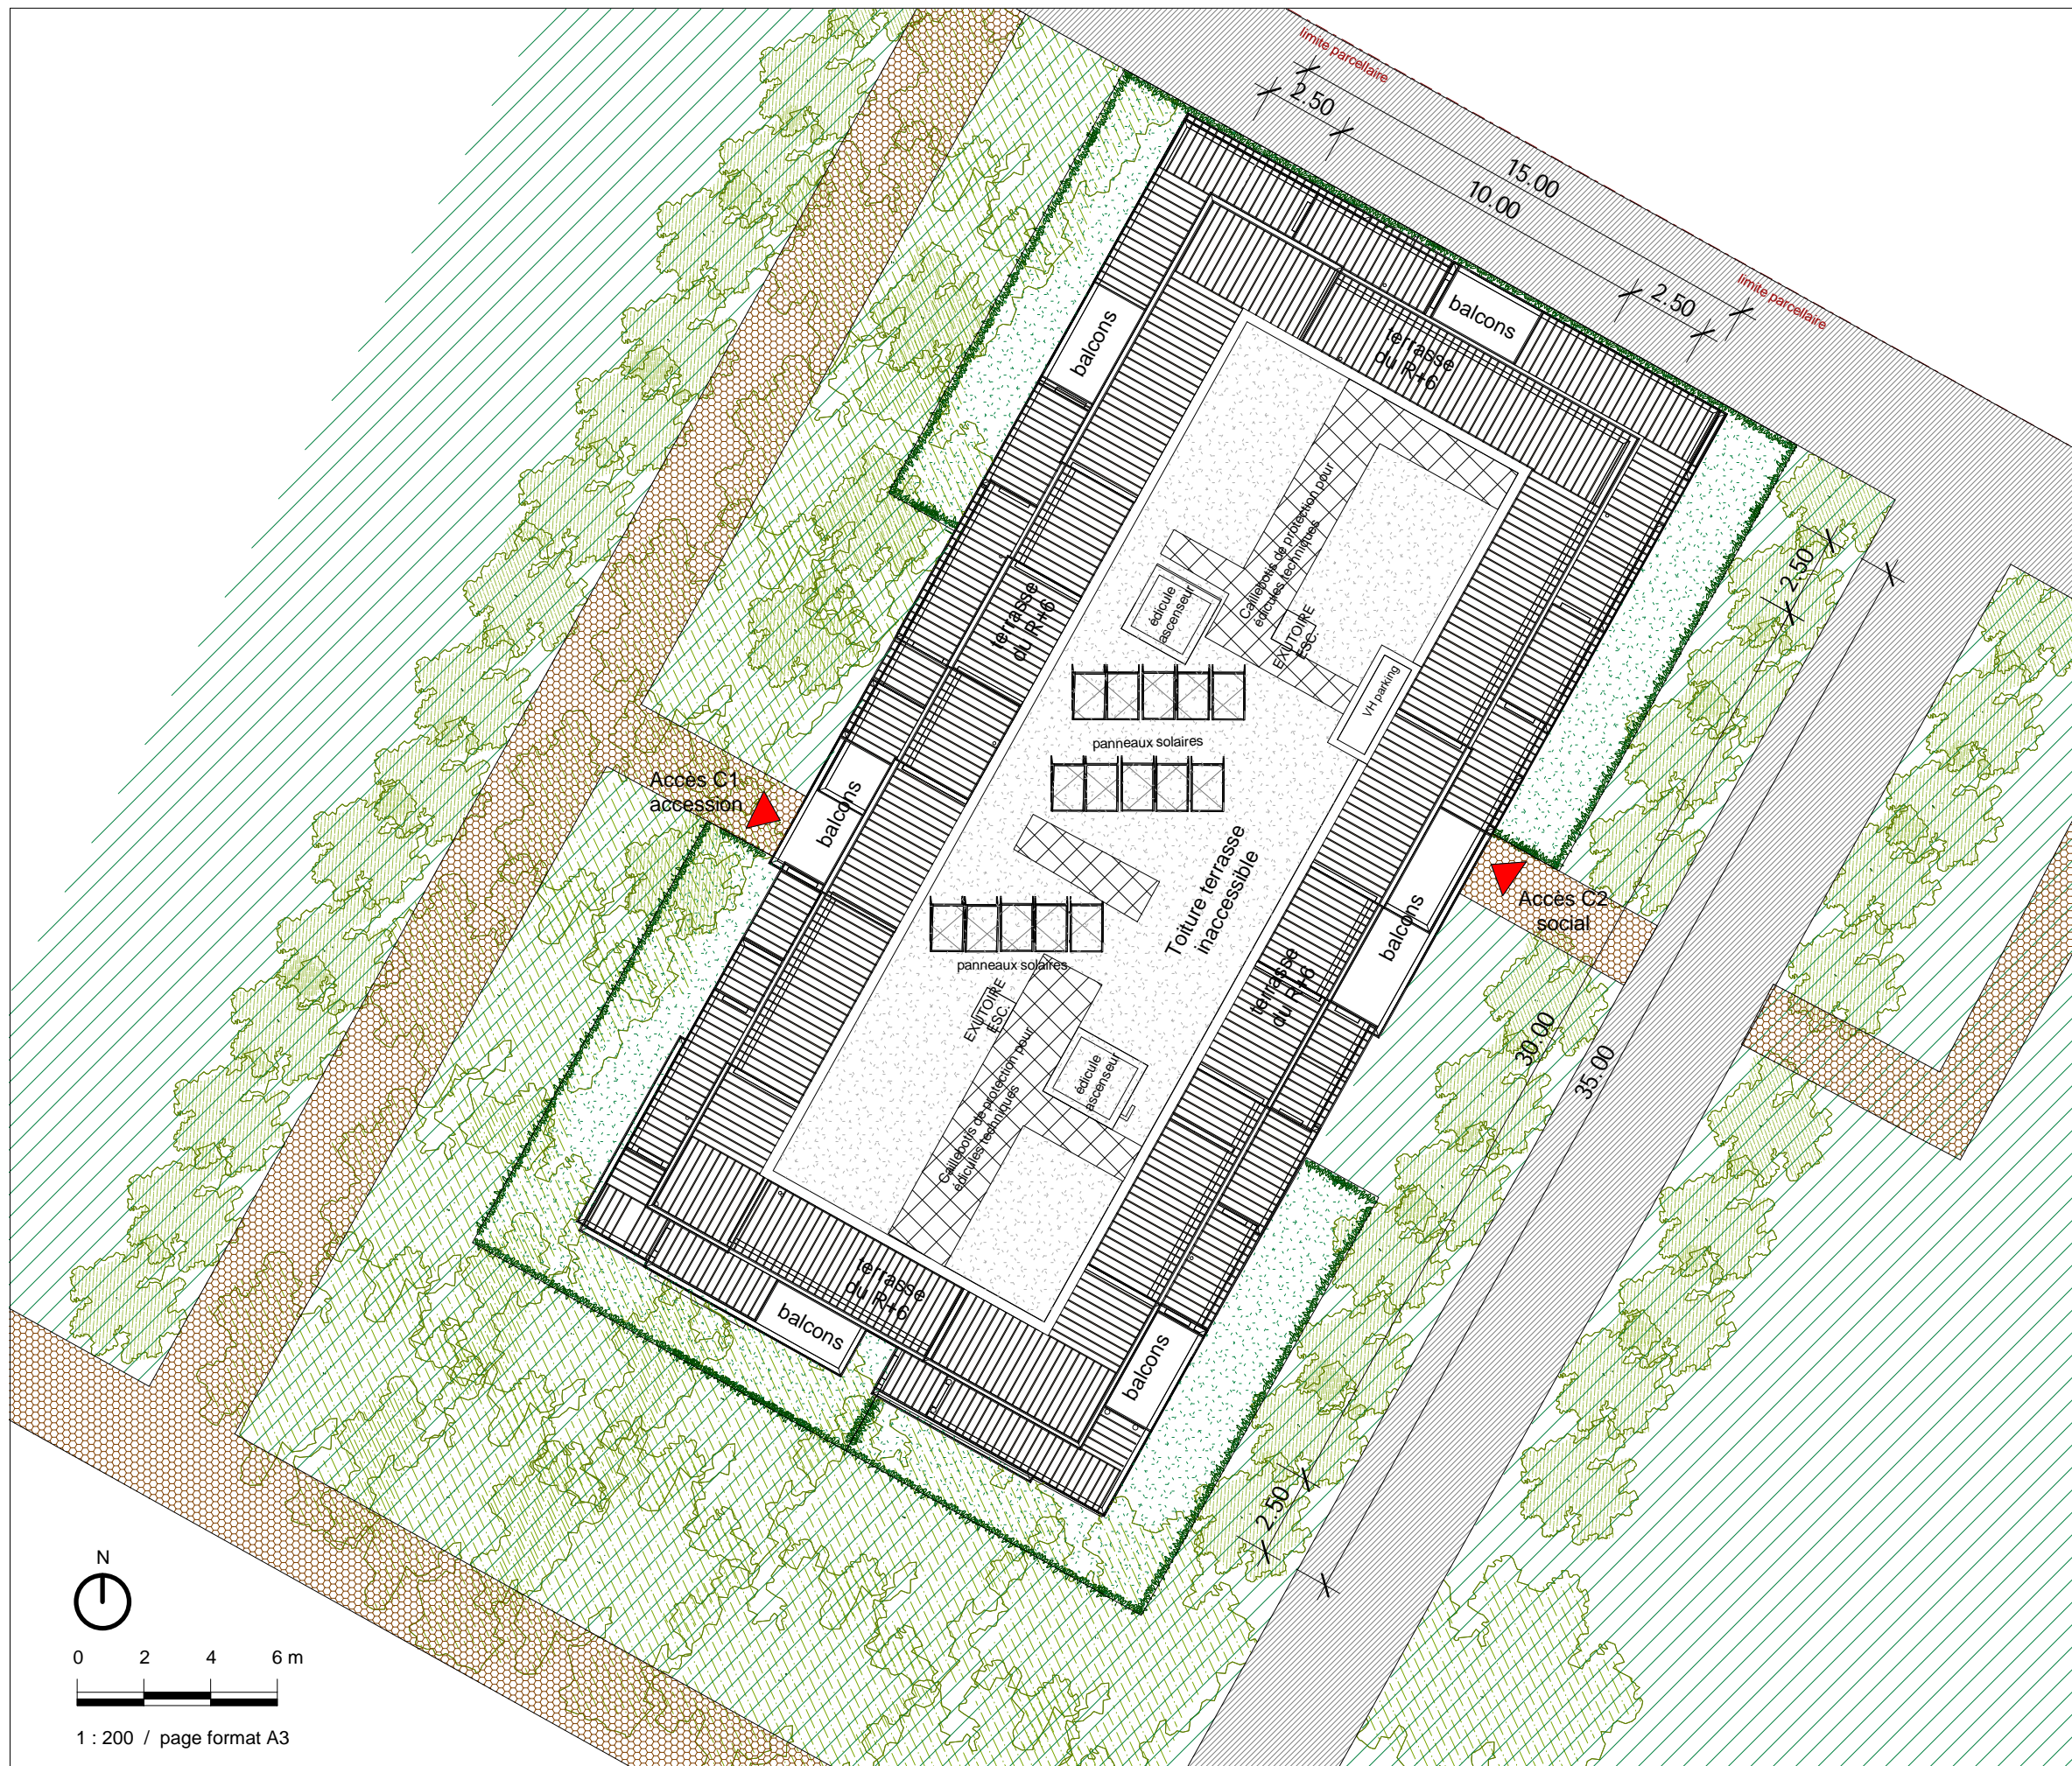

1 : 200 / page format A3

NOTA : Les surfaces de placards sont incluses dans celles des pièces attenantes. Des modifications sont susceptibles d'être apportées à ce plan en fonction des contraintes de réalisation, des nécessités techniques, réglementaires ou administratives concernant notamment les dimensions libres, les éléments d'équipement et les réseaux divers. Les retombées, les soffites, les faux plafonds ne sont pas représentés sauf ceux connus à la date d'établissement du présent plan. Les canalisations ne sont pas figurées. Ce plan a été établi sur la base du dossier de demande de permis de construire du novembre 2017.
 Etude structure et fluide en cours : les hauteurs sous faux - plafond et emplacements de poteaux refends CLT seront à confirmer.

11/08/17 INDICE 1

laisné roussel architectes