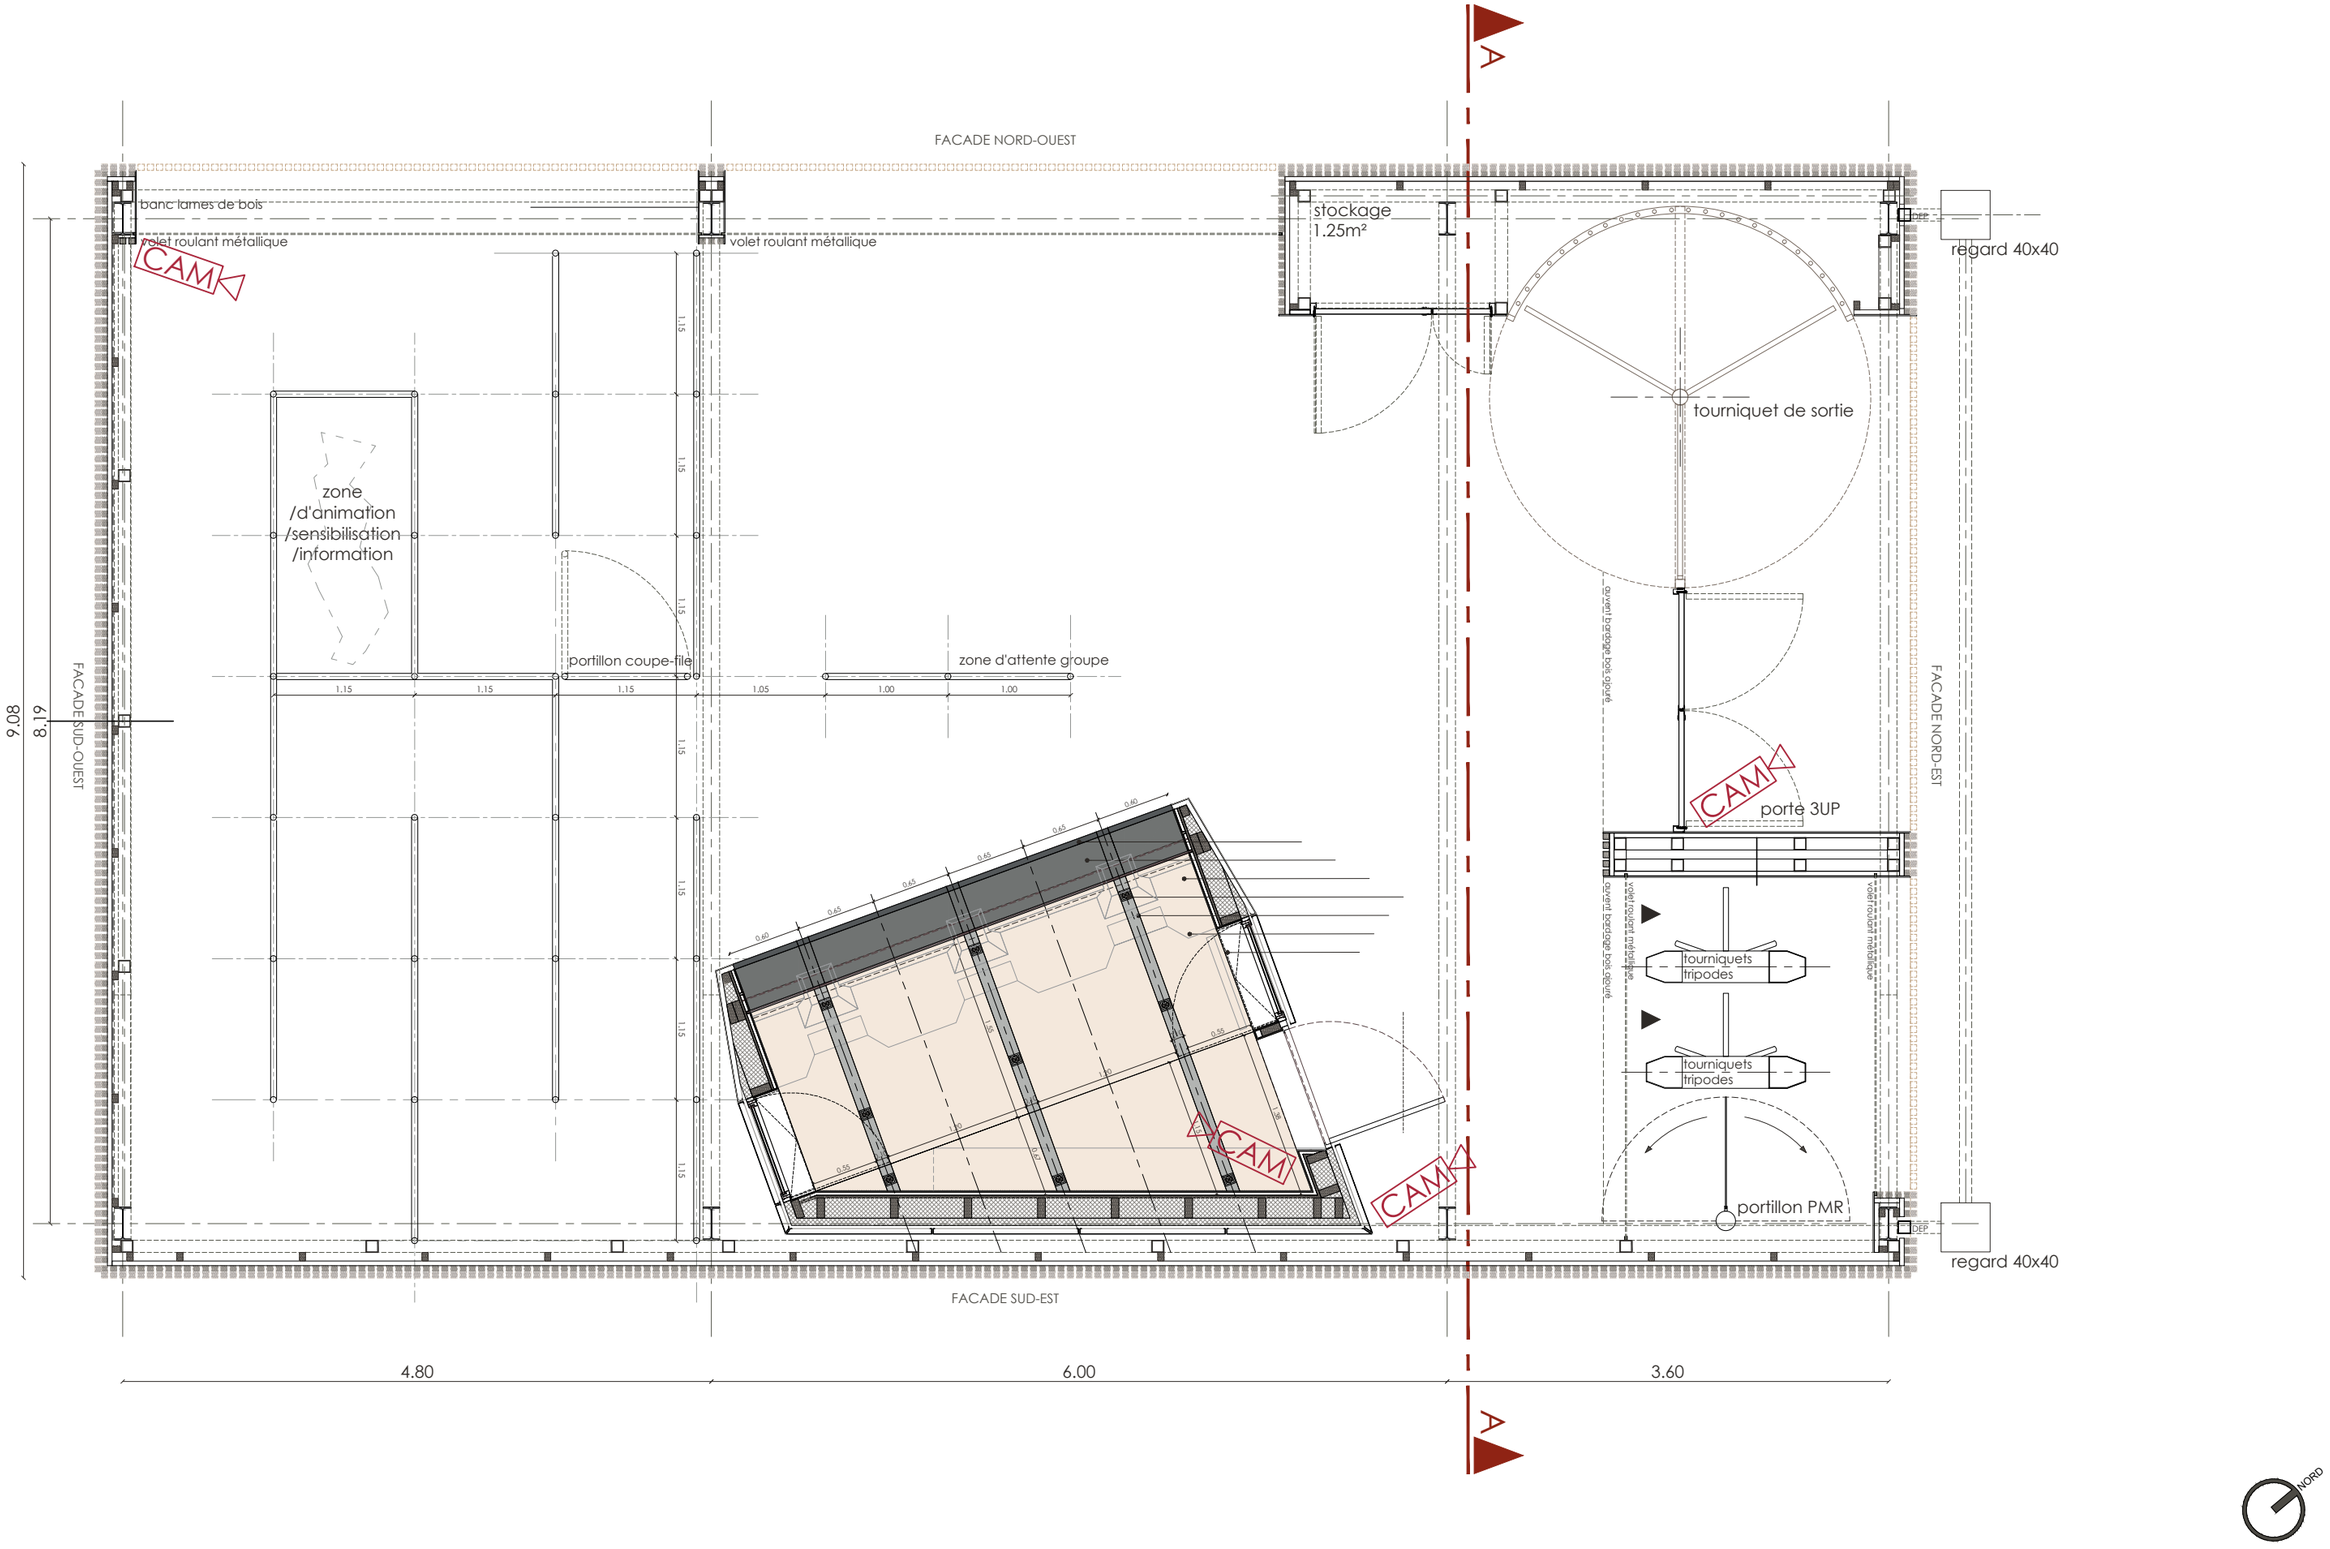

MEL MÉTROPOLE EUROPÉENNE DE LILLE

ARMENTIÈRES_PRÈS DU HEM_CRÉATION D'UN ACCÈS SECONDAIRE

Plan de niveau_N0_sécurité et équipements de contrôle d'accès

ARC_BIL_007

1/50

DCE

URB_001