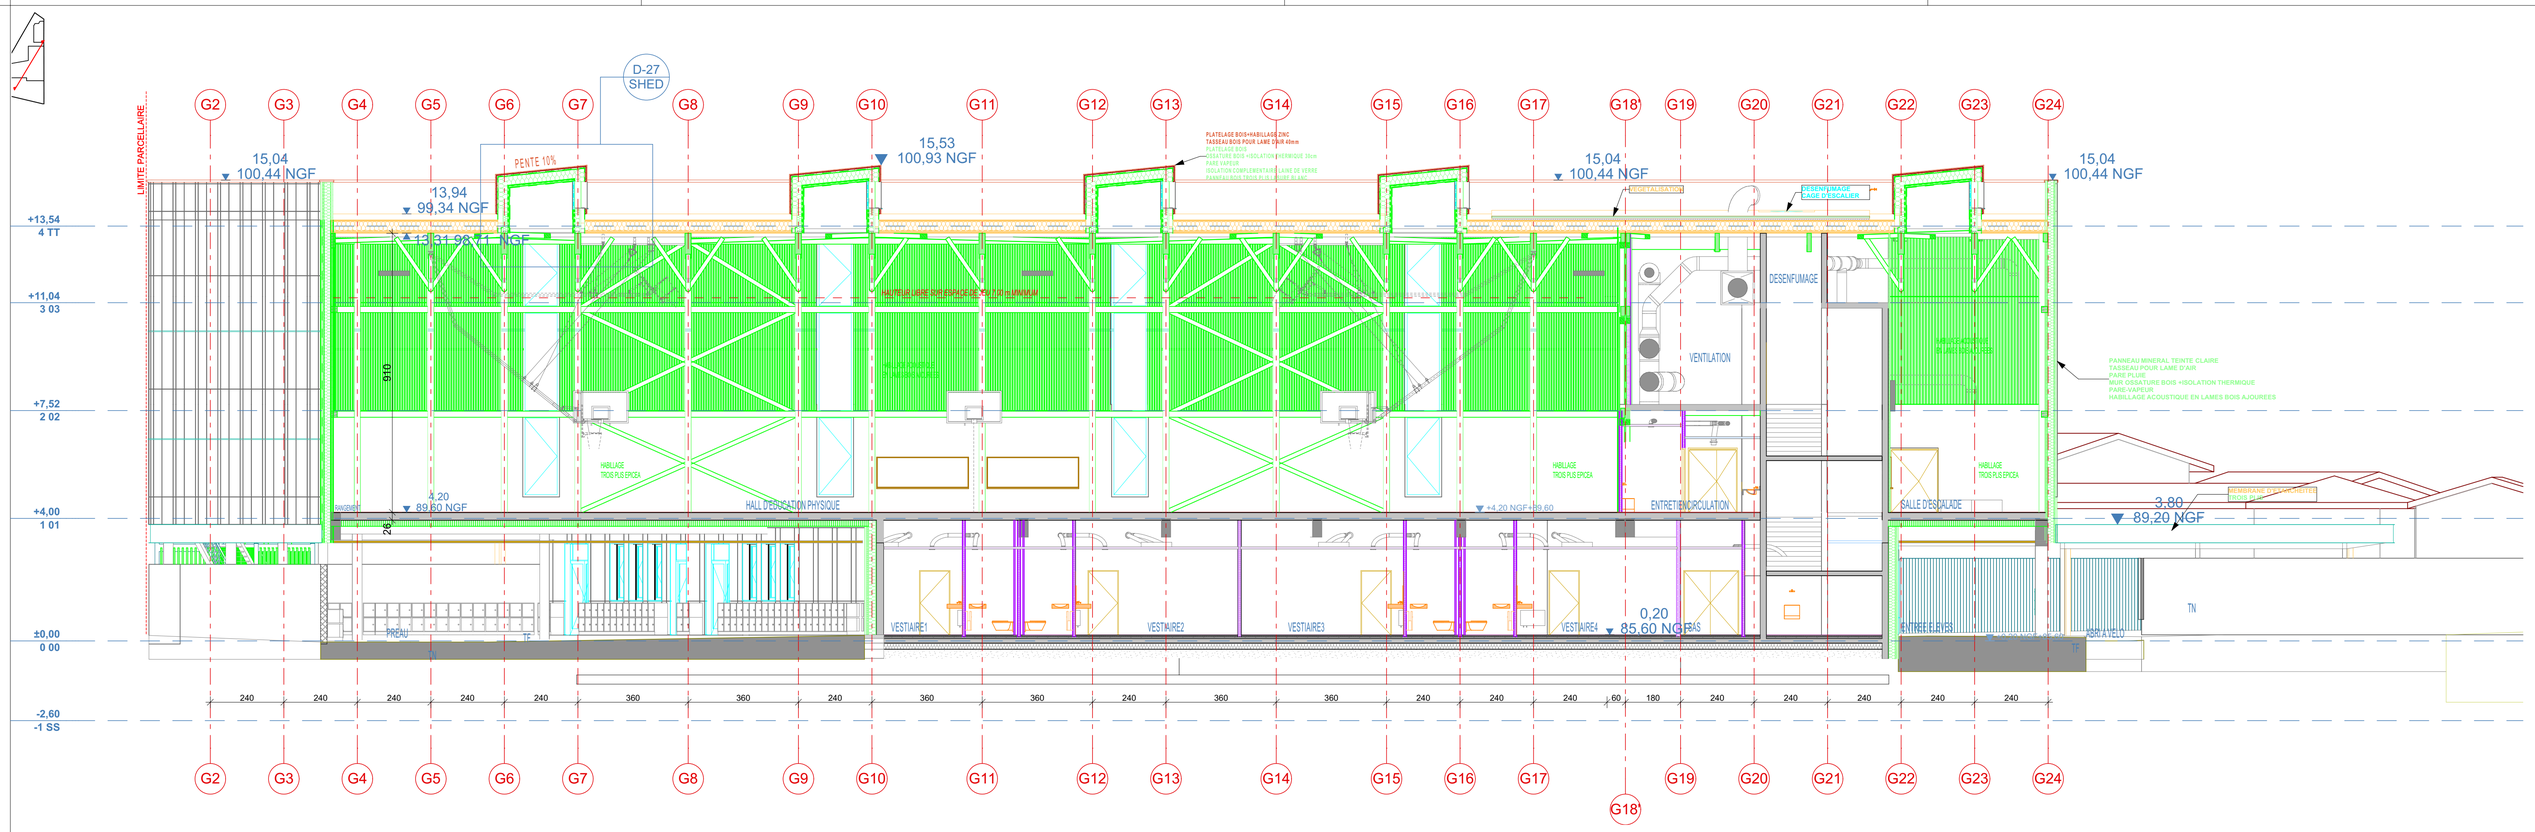

GB UI COUPE LONGITUDINALE 1:100

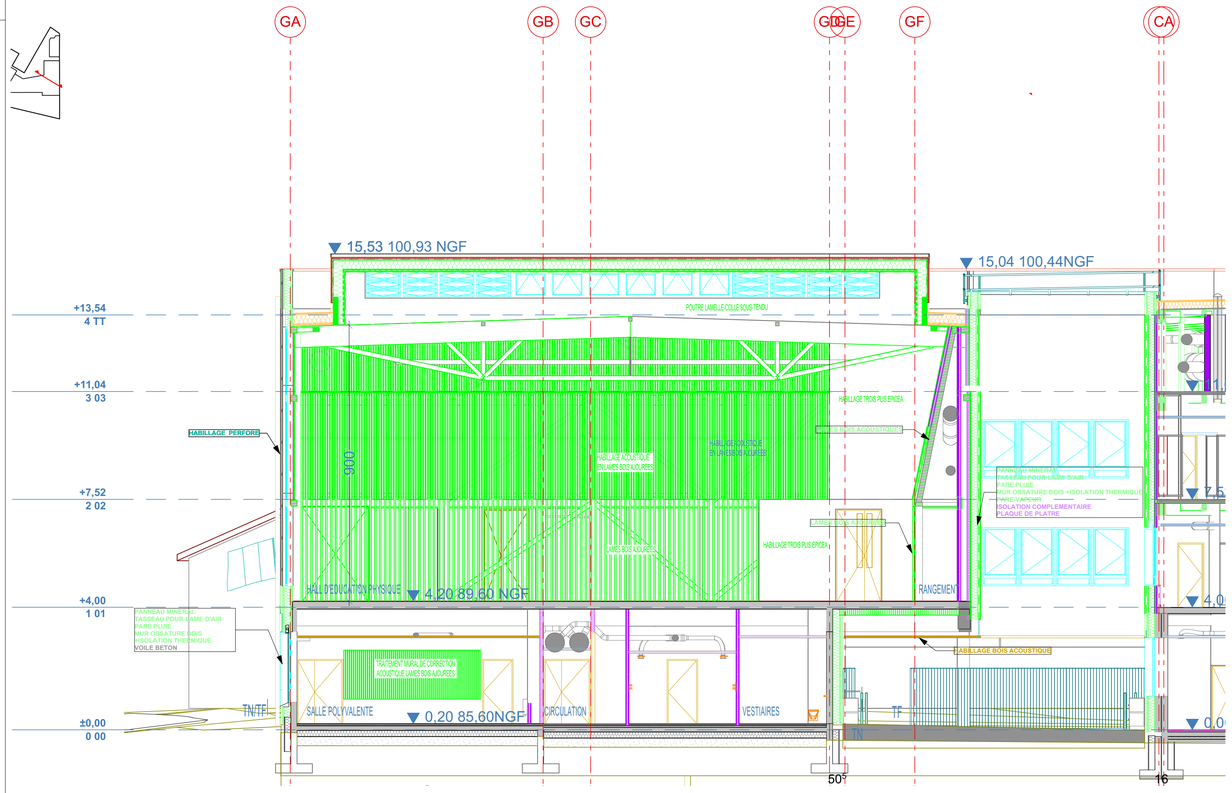

GA GYMNASE COUPE TRANSVERSALE 1:100

0 1 2 3 4 5 6 7 8 9 10

LEGENDE COULEUR PAR LOT

- BAC/BENNE
- STRUCTURE BOIS / CHARPENTE
- COUVERTURE / ZINGUERIE
- ETANCHEITE
- MENUISERIE INTERIEURE
- MENUISERIE EXTERIEURE
- PLOMBERIE
- PLATRERIE / PEINTURE
- PLAFONDS SUSPENDUS
- HABILLAGE CB / BOIS
- METALLERIE / SERRURERIE
- EQUIPEMENT CUISINE
- EQUIPEMENT PAILLASSE

LEGENDE MENUISERIES

PV: PORTE VITREE
PP: PORTE PLEINE
BPA: BLOC PORTE ASSERVI
90: LARGEUR DE PASSAGE
OC: OCCULUS
BD: BEQUILLE DOUBLE
BS: BEQUILLE SIMPLE
BM: BOTON MOLLETTE
C: CYLINDRE
CI: CODAMINATION INTERIEURE
CR: CREMONE
CF: COUPE FEU
OE: OEUILLETON
FP: FERME PORTE
PR: POIGNEE DE RAPPEL
30dB: ACOUSTIQUE Rw+c 30dB
TV: TRIPLE VITRAGE
DV: DOUBLE VITRAGE
UP: UNITE DE PASSAGE

LEGENDE HACHURAGE

- LOCAL A RISQUE MOYEN CF 1h
- LOCAL A RISQUE IMPORTANT CF 2h

☐ entreprise TCE :
MAITRE CUBE S.A.S. - IDF
19 rue Gabriel Peri - 94460 Velenton
T : 01.43.89.57.88 - idf-centre@maitrecube.fr

■ architecte :
ARCHIPENTE SARL
15 bis rue Léon Giraud - 75019 Paris
T : 09.72.39.45.43 - info@archipente.com

☐ paysagiste :
OMNIBUS - COOPANAME
33 rue Jean Jaurès - 93130 Noisy-le-Sec
T : 06.85.12.82.82 - contact@omnibus-paysage.fr

☐ acoustique :
REZ'ON
PAE de la Filière - 180 route des Futaies 74370 Villaz
T : 04 50 51 05 00 - agence@rezon.fr

☐ fluides :
SCOP ARL ENERTECH
65 Les Balcons de l'Amourier - 26160 Pont De Barret
T : 04 75 90 18 54 - gestion@enertech.fr

☐ développement durable - HQE :
SCOP SARL TRIBU
19 rue Frédérick Lemaître - 75020 Paris
T : 01.43.49.55.75 - tribu@tribu-concevoirdurable.fr

☐ economie - SSI - VRD - STRUCTURE:
SAS BETREC IG
37-39 avenue Ledru Rollin - CS 11237 - 75570 Paris
T : 01.56.95.19.43 - idf@betrec.com

☐ ergonomie :
PREVENTECH Consulting
4 cité Paradis - 75010 PARIS
T : 01.44.09.70.44 - md@preventech.net

☐ restauration collective :
GBA energie
7 rue Pablo Picasso - 42041 Saint Etienne
T : 04 77 90 88 50 - plvillemagne@gba-energie.com

☐ exploitation maintenance :
ENGIE AXIMA
40, rue du moulin des Bruyères - 92400 Courbevoie
T : 01.47.89.61.00 - mnt-idf.com.axima@engie.com

☐ sécurité et sureté publique :
BUREAU VERITAS CONSTRUCTION SAS
Im le Florestan, 2 bd Vauban 78067 St Quentin Yvelines
T : 01.39.44.69.21 - www.construction.bureauveritas.fr

Maitre d'Ouvrage :
VAL de MARNE Département 94fr
CONSEIL DEPARTEMENTAL DU VAL DE MARNE
Hôtel du Département 94054 Créteil

N° pièce : 30	COUPES UI	Phase : PRO Indice : 0
Ouvrage : CONSTRUCTION DU COLLEGE INTERCOMMUNAL A VALENTON		Date : 06/04/2020 Echelle : 1:100