Architecte des bâtiments et du développement durable
Christophe BERTHOMÉ

Direction du Patrimoine Bâti
Téléphome: 01 41 70 76 06
Email: Christophe.berthome@livry-gargan.fr

VILLE DE Livry-Gargan
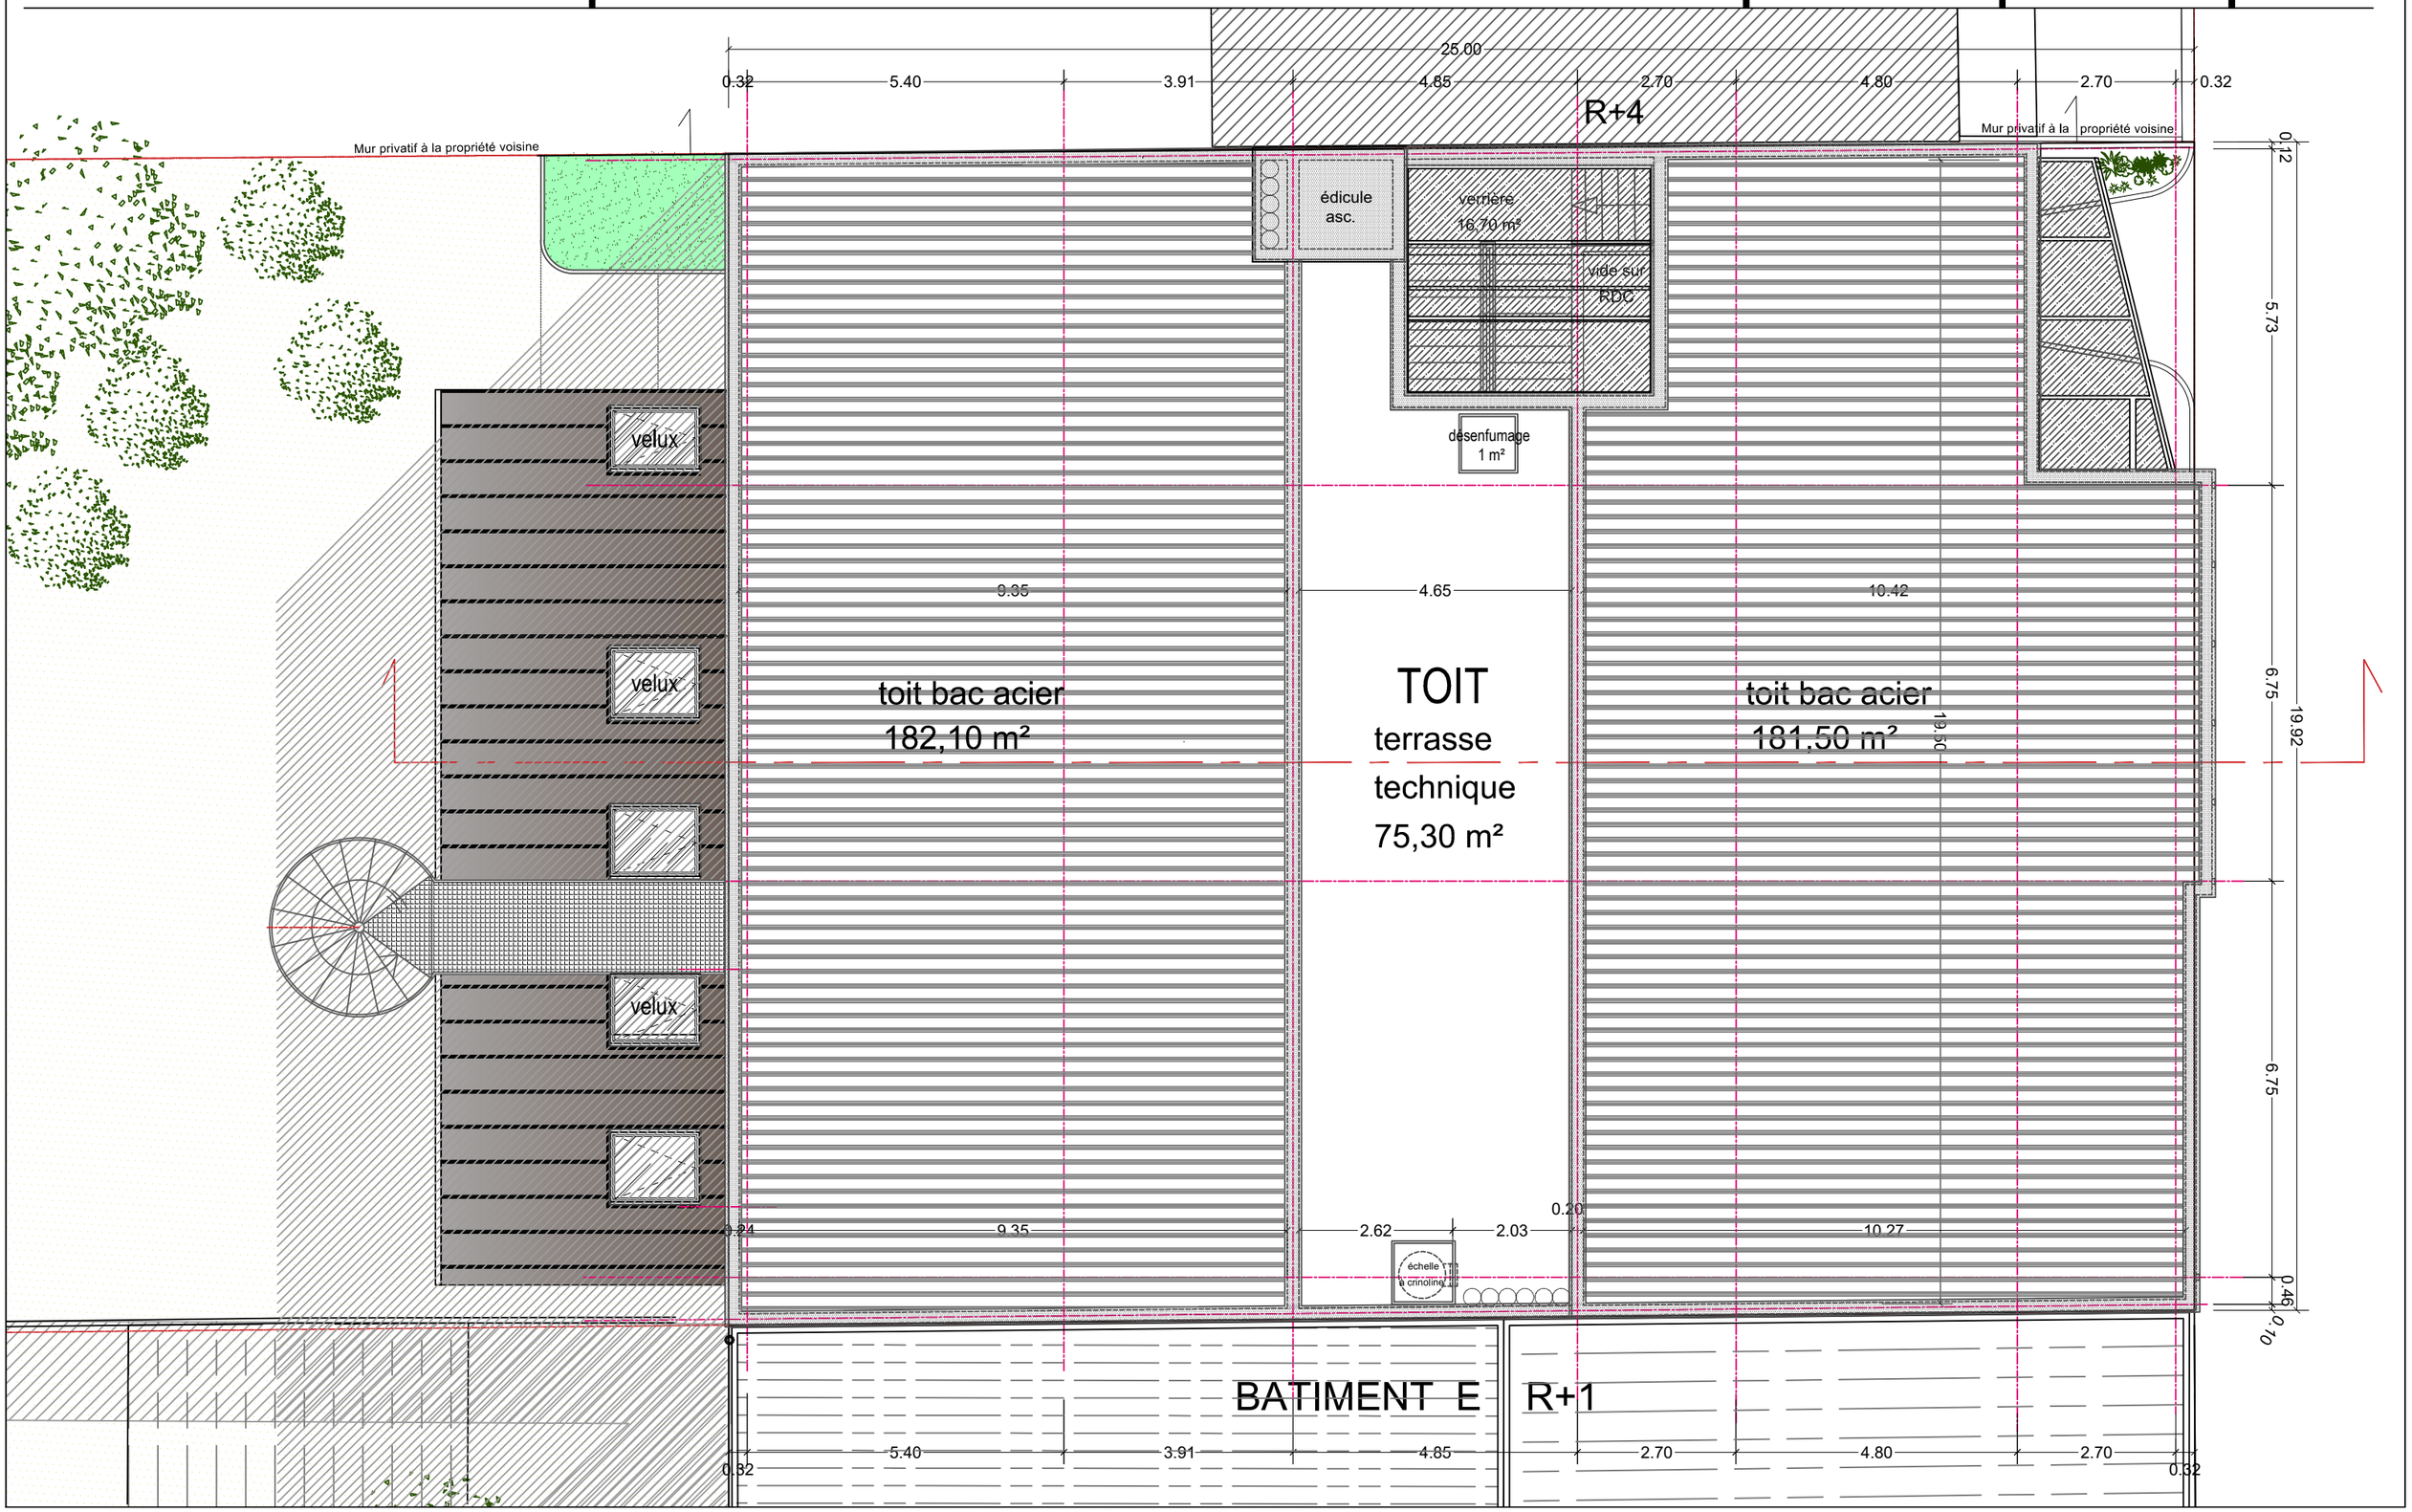
MAITRE D'OUVRAGE: **VILLE DE LIVRY-GARGAN-Seine-Saint-Denis**	PLAN DE REZ-DE-CHAUSSEE ECOLE PRIMAIRE VAUBAN - ETAT PROJETE	ECHELLE: 1/100e	PHASE: APD Indice 0	16/03/2019