




# PC.2 PLAN DE MASSE / PROJET

1/200e

**mesure**  
architecture  
www.mesure.archi  
9 rue Bourchany • 42410 Pélussin  
Tel : 04 37 04 02 56  
Siret 828 974 089 00017 • APE 7111Z  
N°Ordre des Architectes S18950

— BÂTIMENT EXISTANT RÉNOVÉ  
— EXTENSION CRÉE

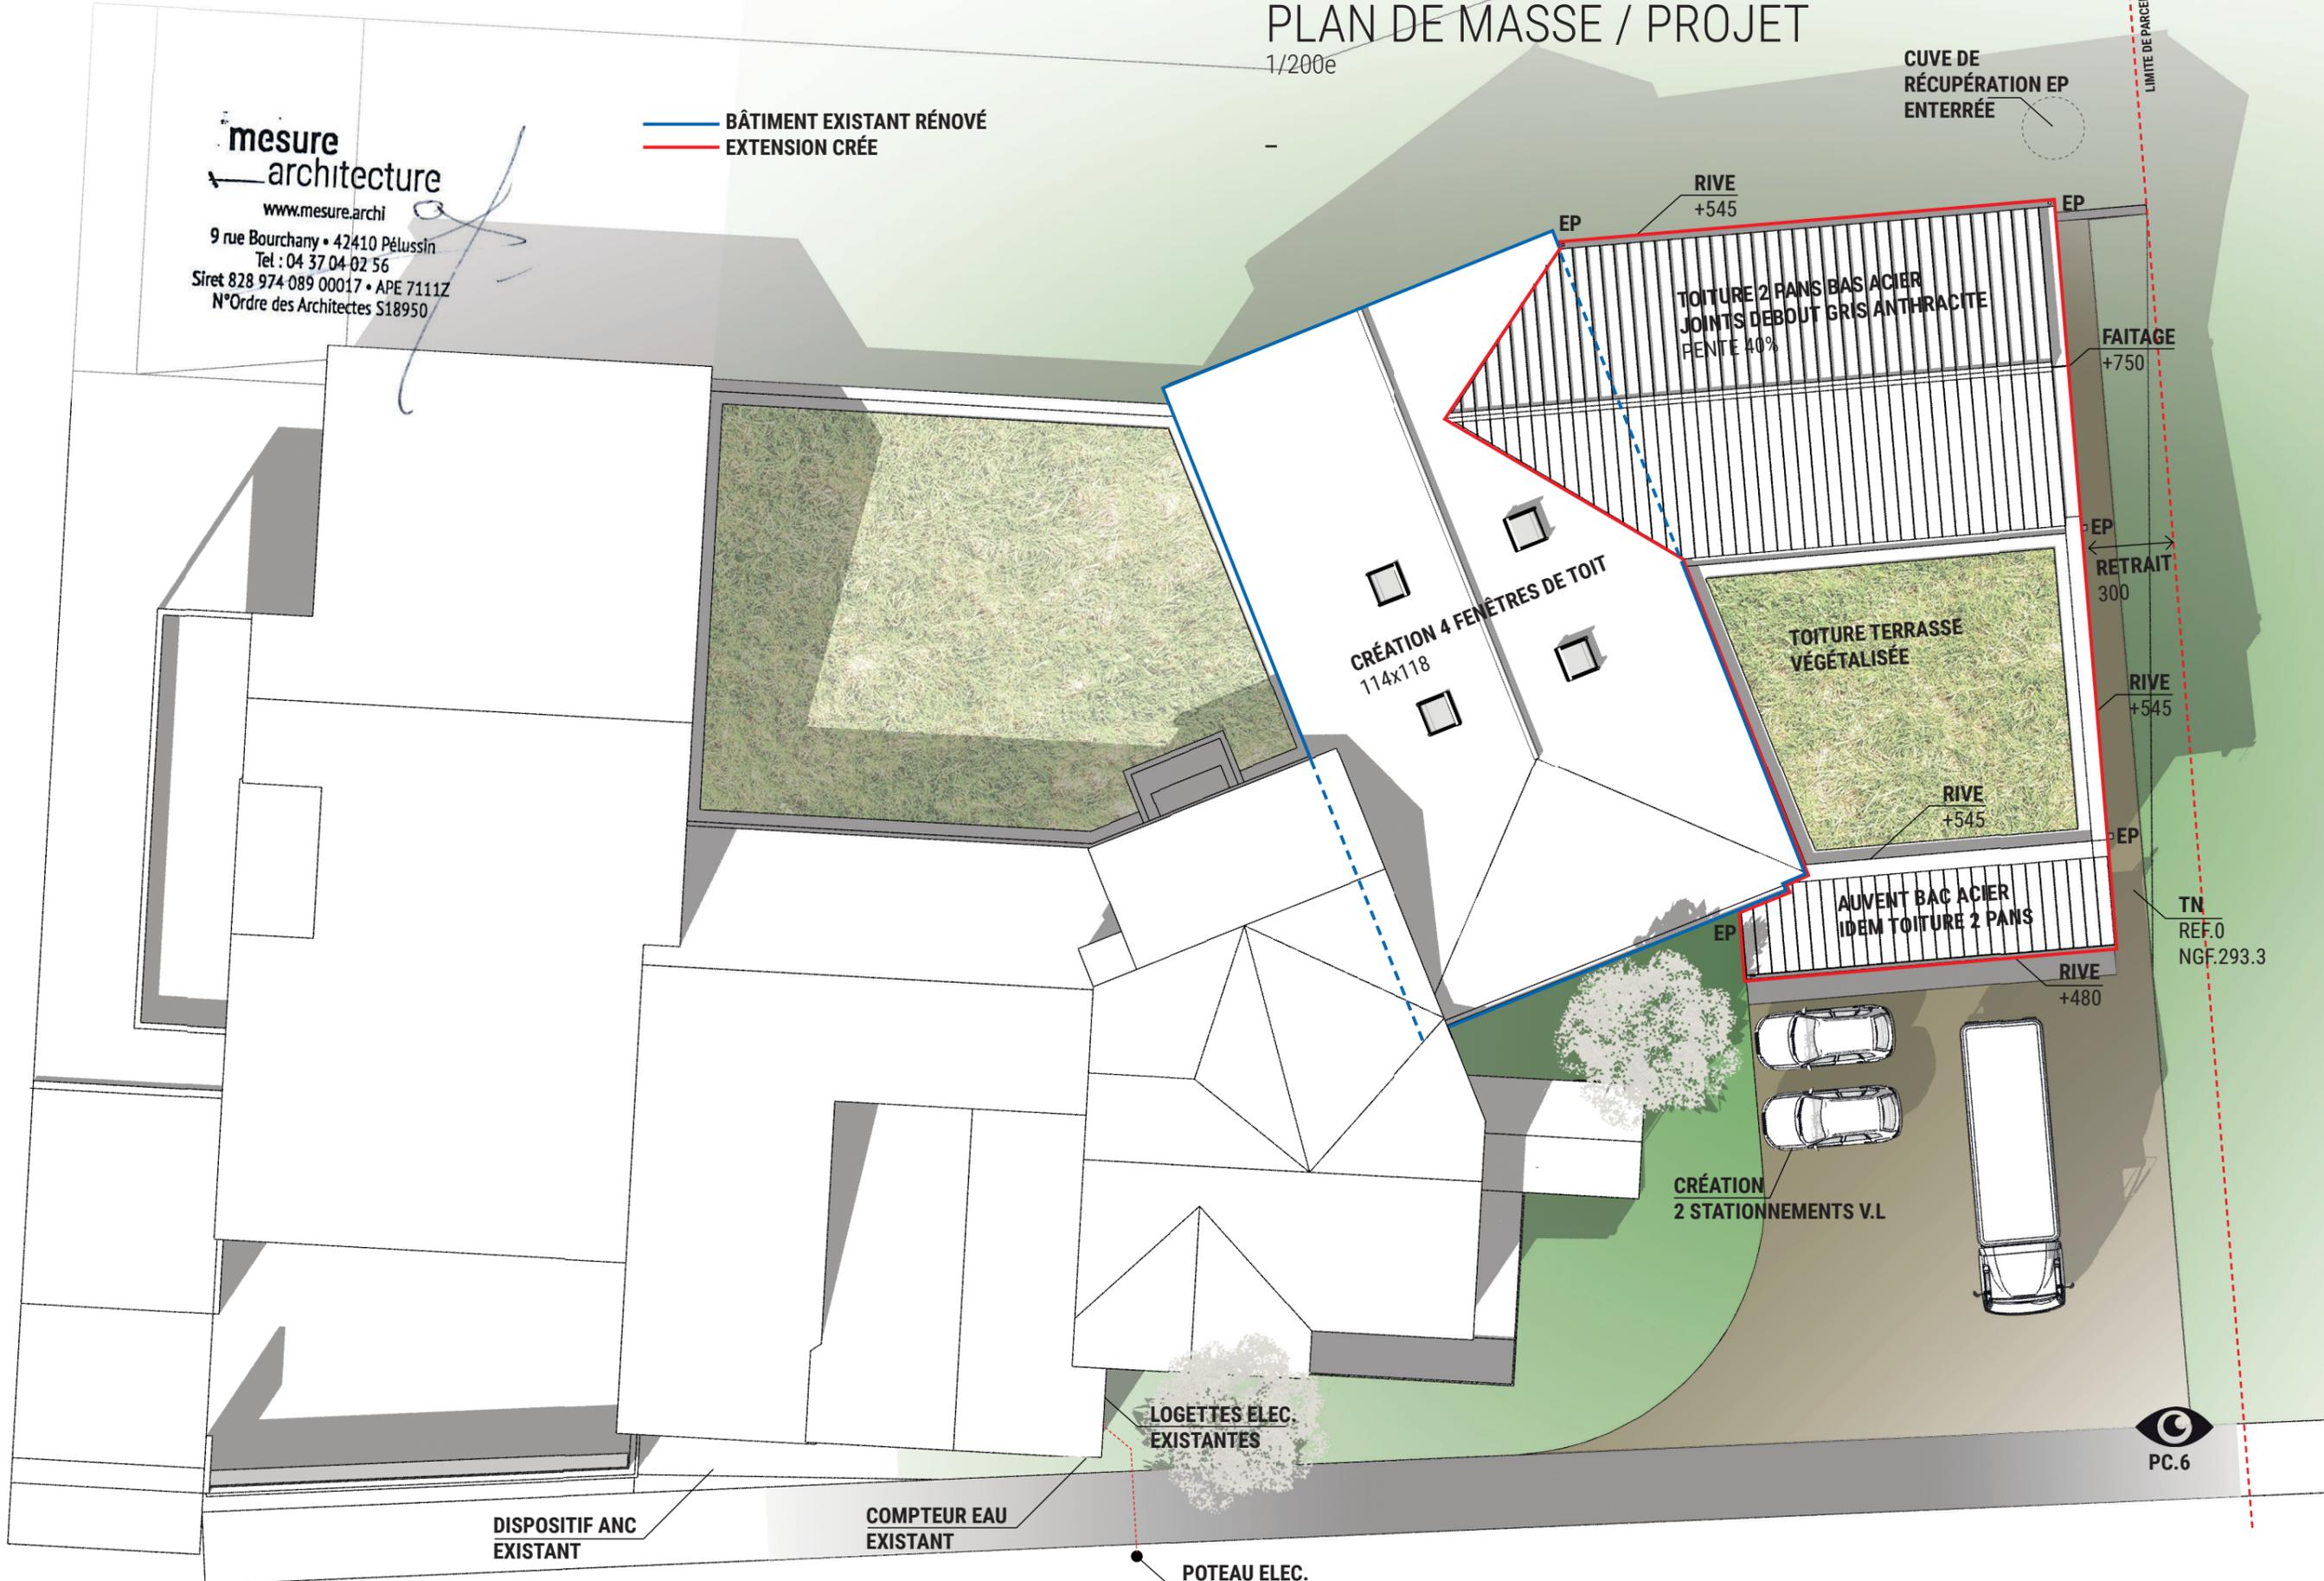

PC.6