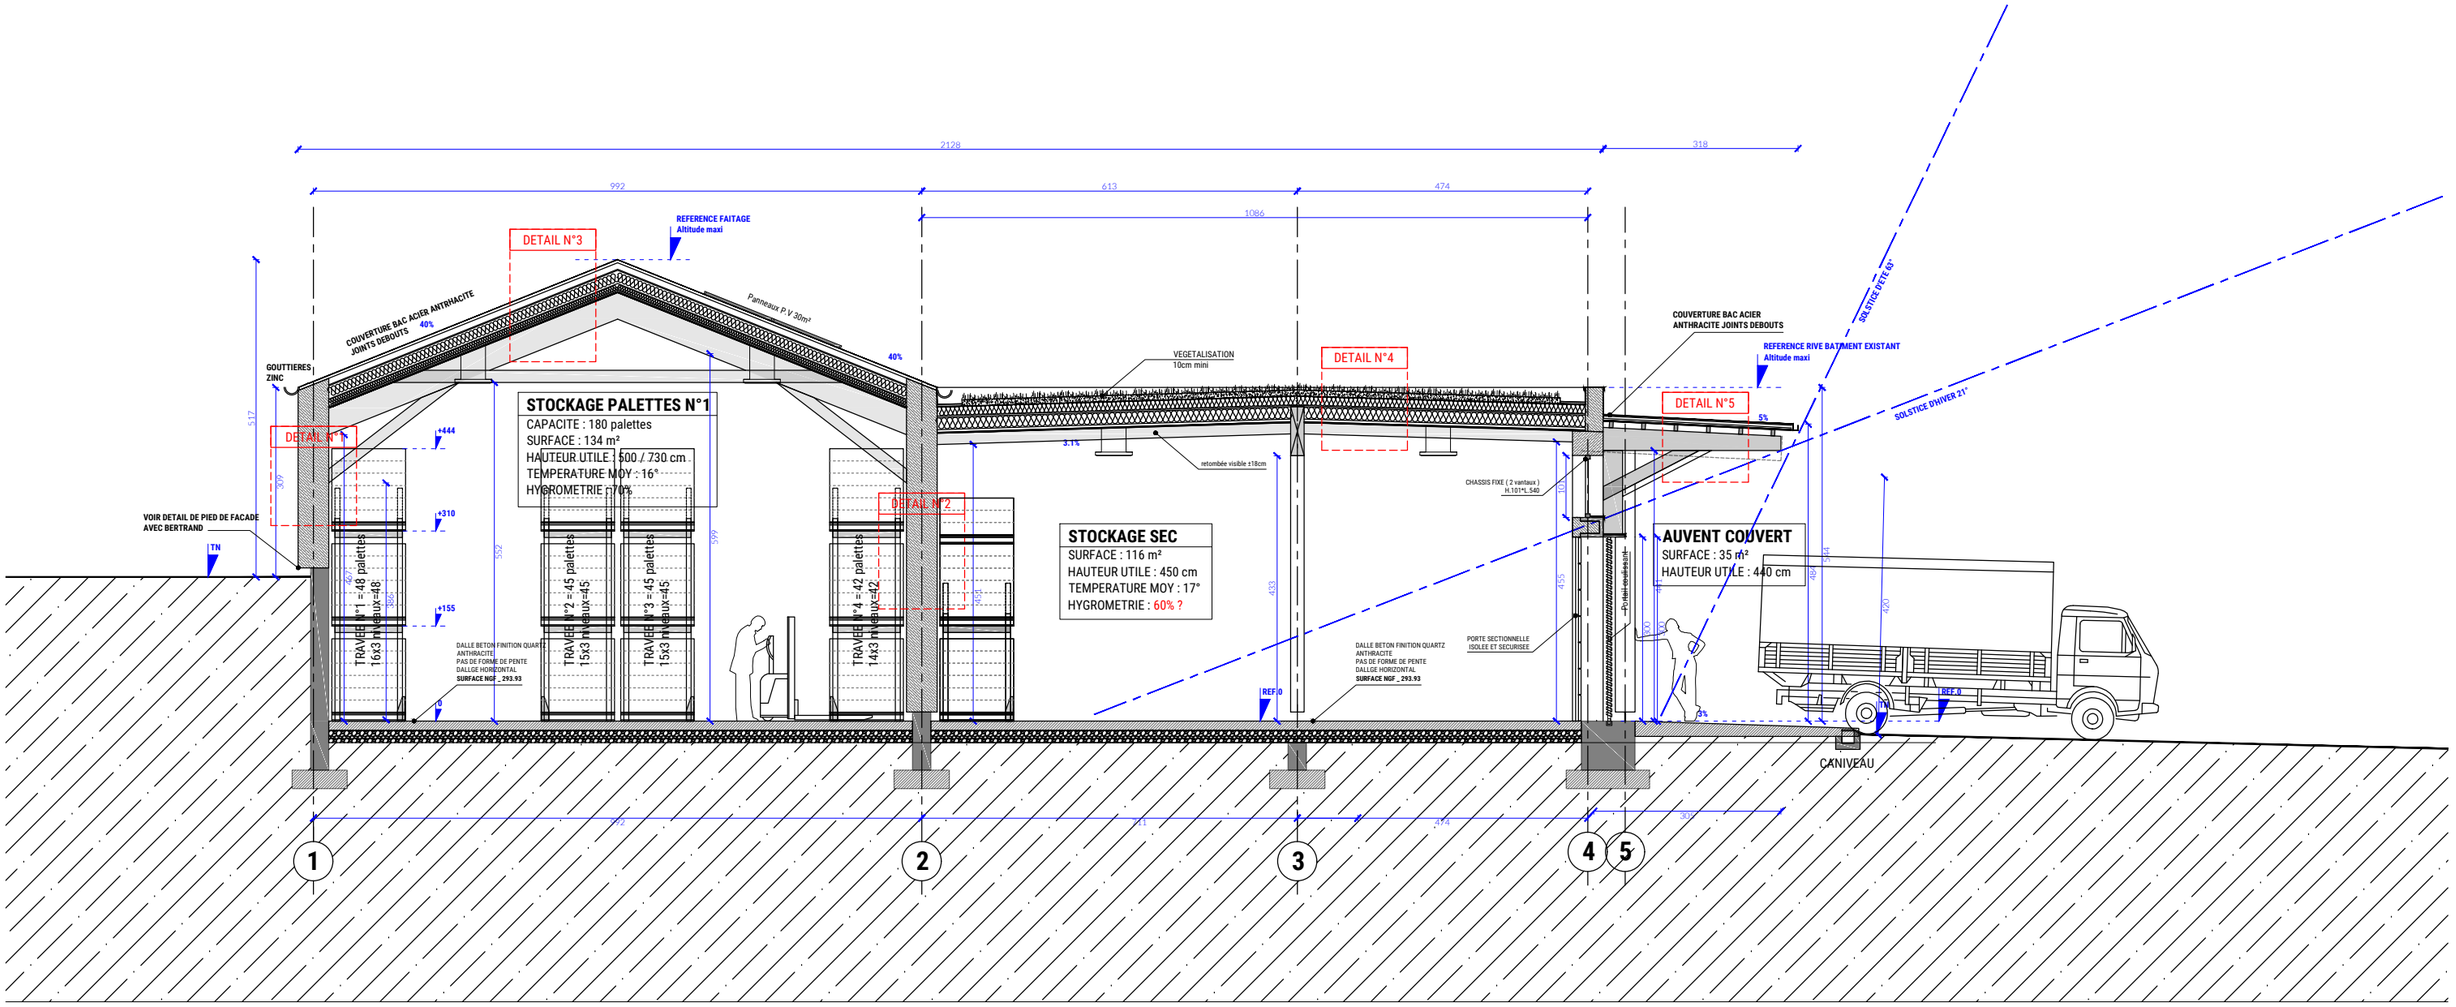
2128
318
992
613
474
1086
DETAIL N°3
REFERENCE FAITAGE
Altitude maxi
COUVERTURE BAC ACIER ANTHRACITE
JOINTS DEBOUTS
40%
Panneaux P.V 30m²
40%
GOUTTIERES
ZINC
517
DETAIL N°1
309
+444
+310
+155
VOIR DETAIL DE PIED DE FACADE
AVEC BERTRAND
TN
STOCKAGE PALETTES N°1
CAPACITE : 180 palettes
SURFACE : 134 m²
HAUTEUR UTILE : 500 / 730 cm
TEMPERATURE MOY : 16°
HYGROMETRIE : 70%
TRAVEE N° 1 = 48 palettes
16x3 niveaux=48
TRAVEE N°2 = 45 palettes
15x3 niveaux=45
TRAVEE N°3 = 45 palettes
15x3 niveaux=45
TRAVEE N°4 = 42 palettes
14x3 niveaux=42
552
599
DETAIL N°2
DALLE BETON FINITION QUARTZ
ANTHRACITE
PAS DE FORME DE PENTE
DALLGE HORIZONTAL
SURFACE NGF _ 293.93
0
VEGETALISATION
10cm mini
3.1%
retombée visible ±18cm
DETAIL N°4
STOCKAGE SEC
SURFACE : 116 m²
HAUTEUR UTILE : 450 cm
TEMPERATURE MOY : 17°
HYGROMETRIE : 60% ?
433
REF 0
DALLE BETON FINITION QUARTZ
ANTHRACITE
PAS DE FORME DE PENTE
DALLGE HORIZONTAL
SURFACE NGF _ 293.93
CHASSIS FIXE (2 vantaux)
H.101*L.540
PORTE SECTIONNELLE
ISOLEE ET SECURISEE
COUVERTURE BAC ACIER
ANTHRACITE JOINTS DEBOUTS
REFERENCE RIVE BATIMENT EXISTANT
Altitude maxi
SOLSTICE D'ETE 63°
SOLSTICE D'HIVER 21°
DETAIL N°5
5%
435
AUVENT COUVERT
SURFACE : 35 m²
HAUTEUR UTILE : 440 cm
420
5%
TN
REF 0
CANIVEAU
1
2
3
4
5