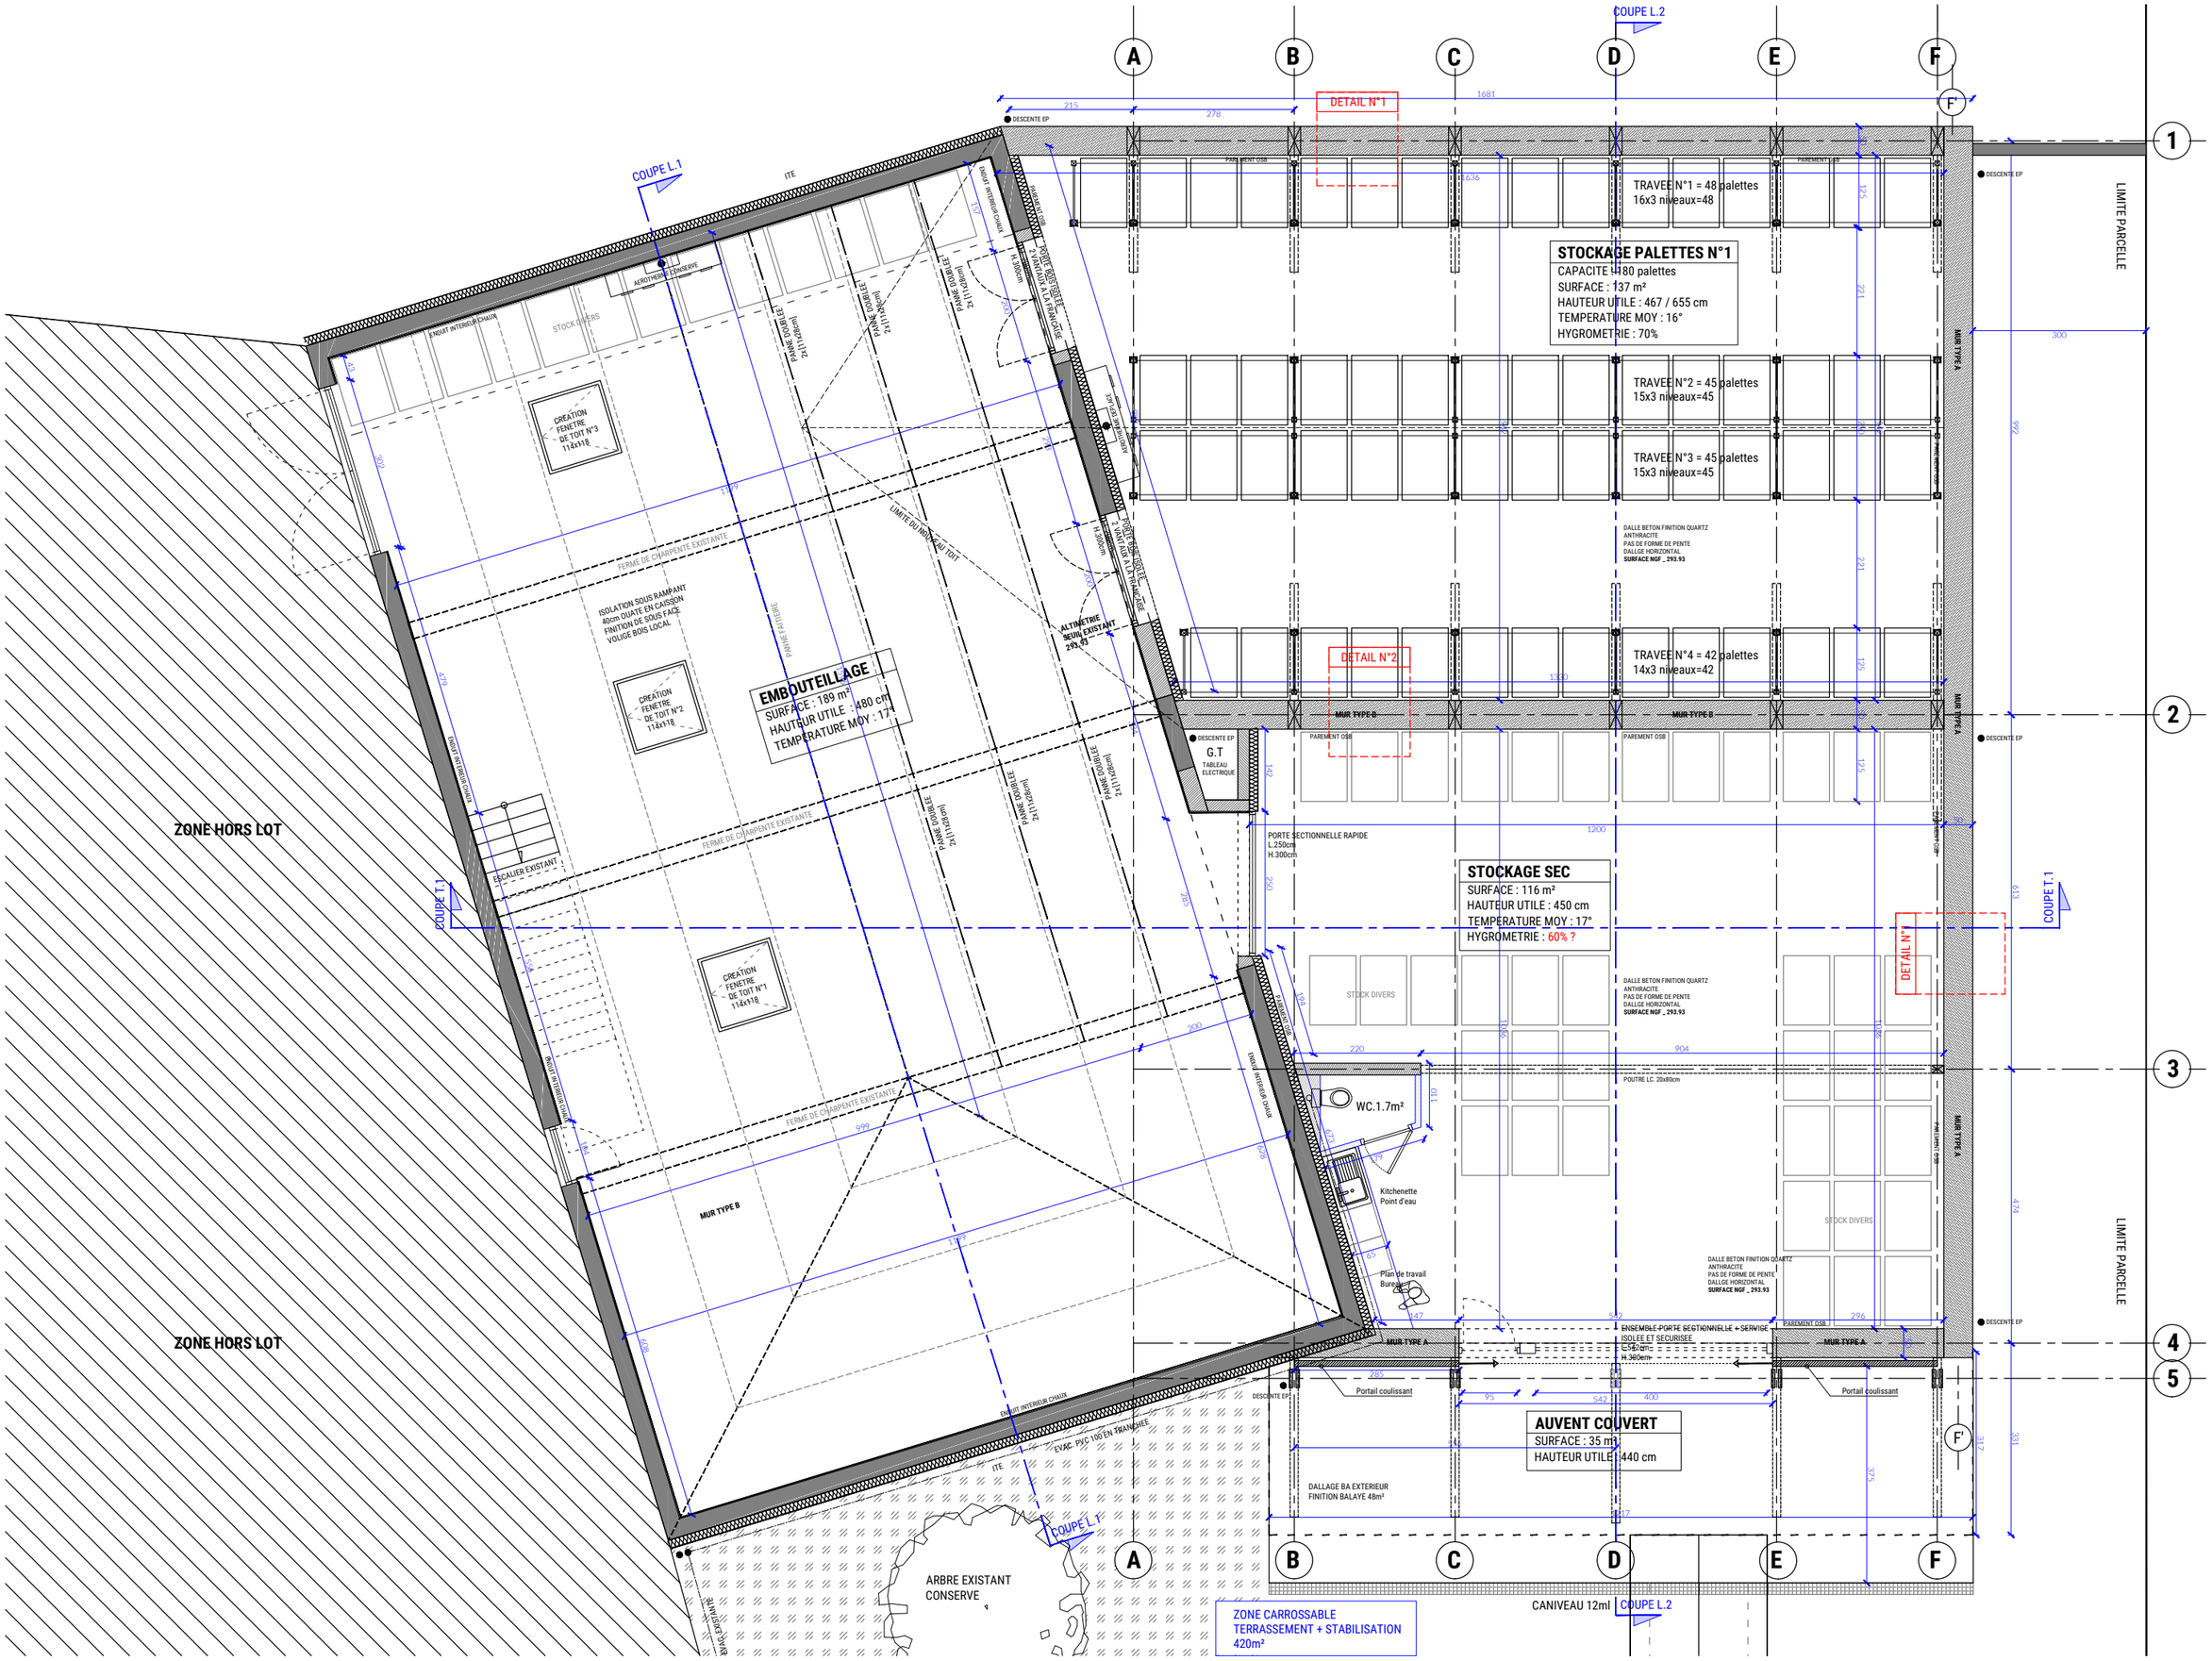
COUPE L.2
COUPE L.1
COUPE T.1
DETAIL N°1
DETAIL N°2
DETAIL N°3
TRAVEE N°1 = 48 palettes
16x3 niveaux=48
STOCKAGE PALETTES N°1
CAPACITE : 180 palettes
SURFACE : 137 m²
HAUTEUR UTILE : 467 / 655 cm
TEMPERATURE MOY : 16°
HYGROMETRIE : 70%
TRAVEE N°2 = 45 palettes
15x3 niveaux=45
TRAVEE N°3 = 45 palettes
15x3 niveaux=45
TRAVEE N°4 = 42 palettes
14x3 niveaux=42
DALLE BETON FINITION QUARTZ
ANTHRACITE
PAS DE FORME DE PENTE
DALLGE HORIZONTAL
SURFACE NGF _ 293.93
EMBOUTEILLAGE
SURFACE : 189 m²
HAUTEUR UTILE : 480 cm
TEMPERATURE MOY : 17°
STOCKAGE SEC
SURFACE : 116 m²
HAUTEUR UTILE : 450 cm
TEMPERATURE MOY : 17°
HYGROMETRIE : 60% ?
AUVENT COUVERT
SURFACE : 35 m²
HAUTEUR UTILE : 440 cm
ZONE HORS LOT
ZONE HORS LOT
LIMITE PARCELLE
LIMITE PARCELLE
MUR TYPE A
MUR TYPE B
PAREMENT OSB
DESCENTE EP
G.T
TABLEAU ELECTRIQUE
PORTE SECTIONNELLE RAPIDE
L.250cm
H.300cm
PORTE ESCAMOTABLE
2 VANTAUX A LA FRANCAISE
H.300cm
ENDUIT INTERIEUR CHAUX
STOCK DIVERS
AEROTHERME CONSERVE
CREATION FENETRE DE TOIT N°3 114x118
CREATION FENETRE DE TOIT N°2 114x118
CREATION FENETRE DE TOIT N°1 114x118
ISOLATION SOUS RAMPANT
40cm OUATE EN DAISSON
FINITION DE SOUS FACE
VOLIGE BOIS LOCAL
FERME DE CHARPENTE EXISTANTE
LIMITE DU MUR AU TOIT
ALTIMETRIE SEUIL EXISTANT 293.93
ESCALIER EXISTANT
PANNE DOUBLE 21x112cm
POUTRE LC. 20x80cm
WC.1.7m²
Kitchenette
Point d'eau
Plan de travail
Bureau
ENSEMBLE PORTE SECTIONNELLE + SERVICE
ISOLEE ET SECURISEE
L.542cm
H.360cm
Portail coulissant
DALLAGE BA EXTERIEUR
FINITION BALAYE 48m²
ITE
EVAC. PVC 100 EN TRANCHEE
ARBRE EXISTANT
CONSERVE
ZONE CARROSSABLE
TERRASSEMENT + STABILISATION
420m²
CANIVEAU 12ml
A
B
C
D
E
F
F'
1
2
3
4
5