

PC.5


PLAN DE FAÇADE SUD

1/100e

mesure
architecture
www.mesure.archi
9 rue Bourchany • 42410 Pélussin
Tel : 04 37 04 02 56
Siret 828 974 089 00017 • APE 7111Z
N°Ordre des Architectes S18950



ÉLEVATION PERSPECTIVE DE FAÇADE SUD
SANS ÉCHELLE

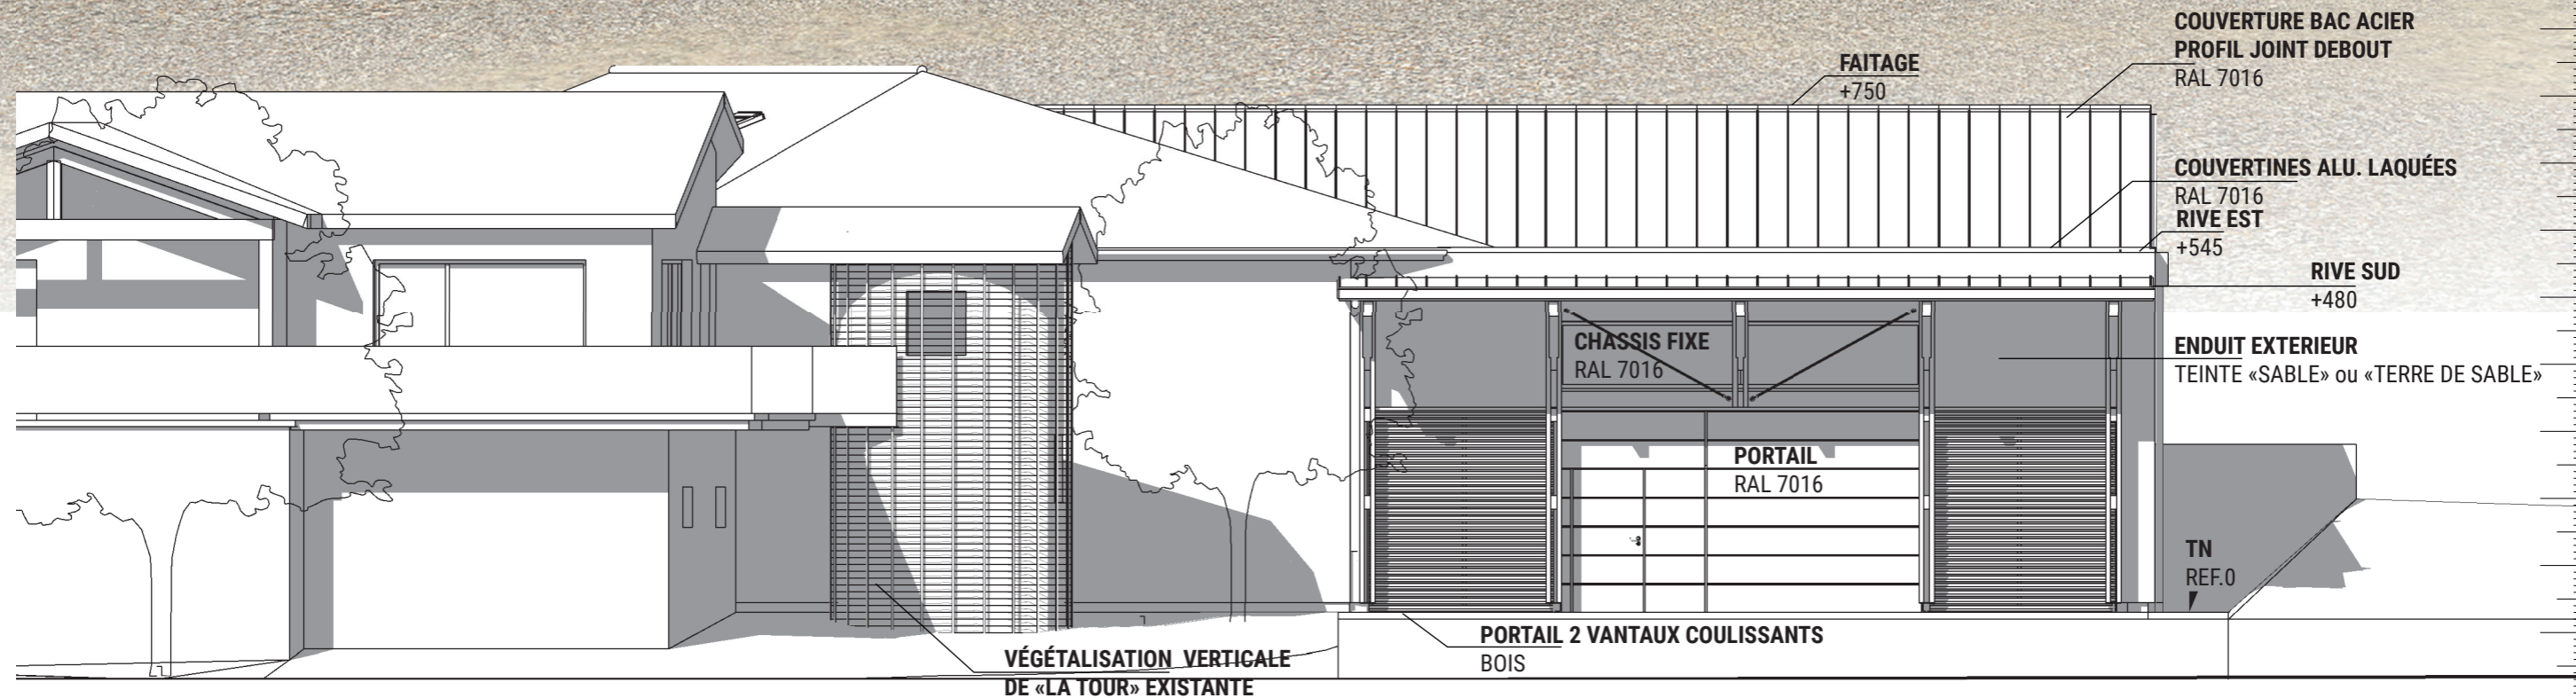

ÉLEVATION DE FAÇADE SUD
1/100e