PROJET

COUPE LONGITUDINALE L.2

1/50e
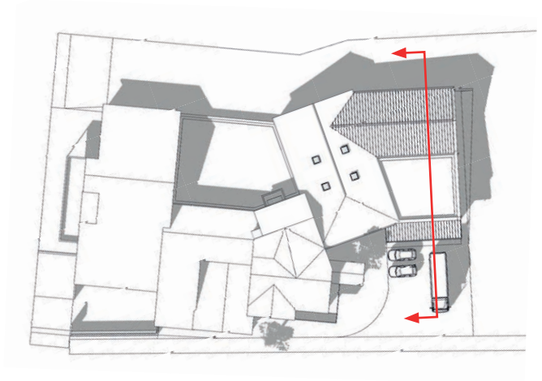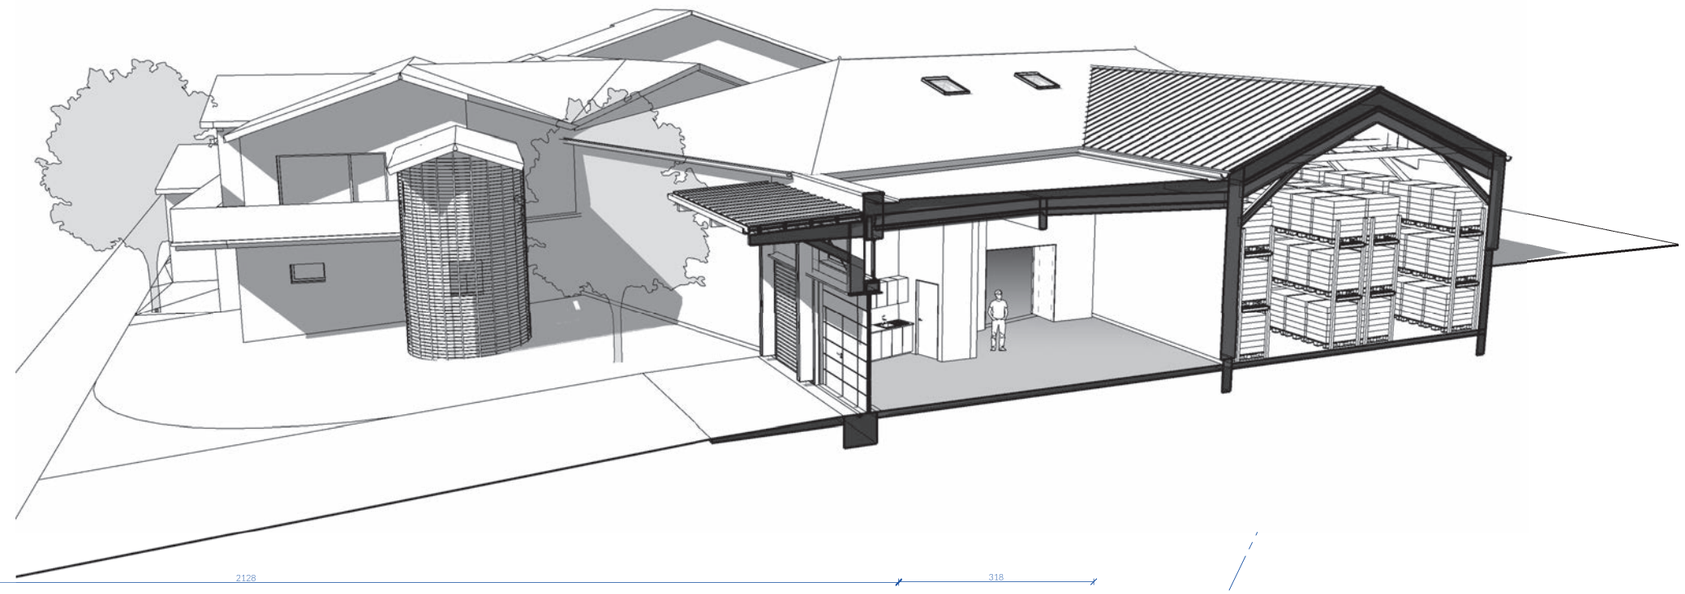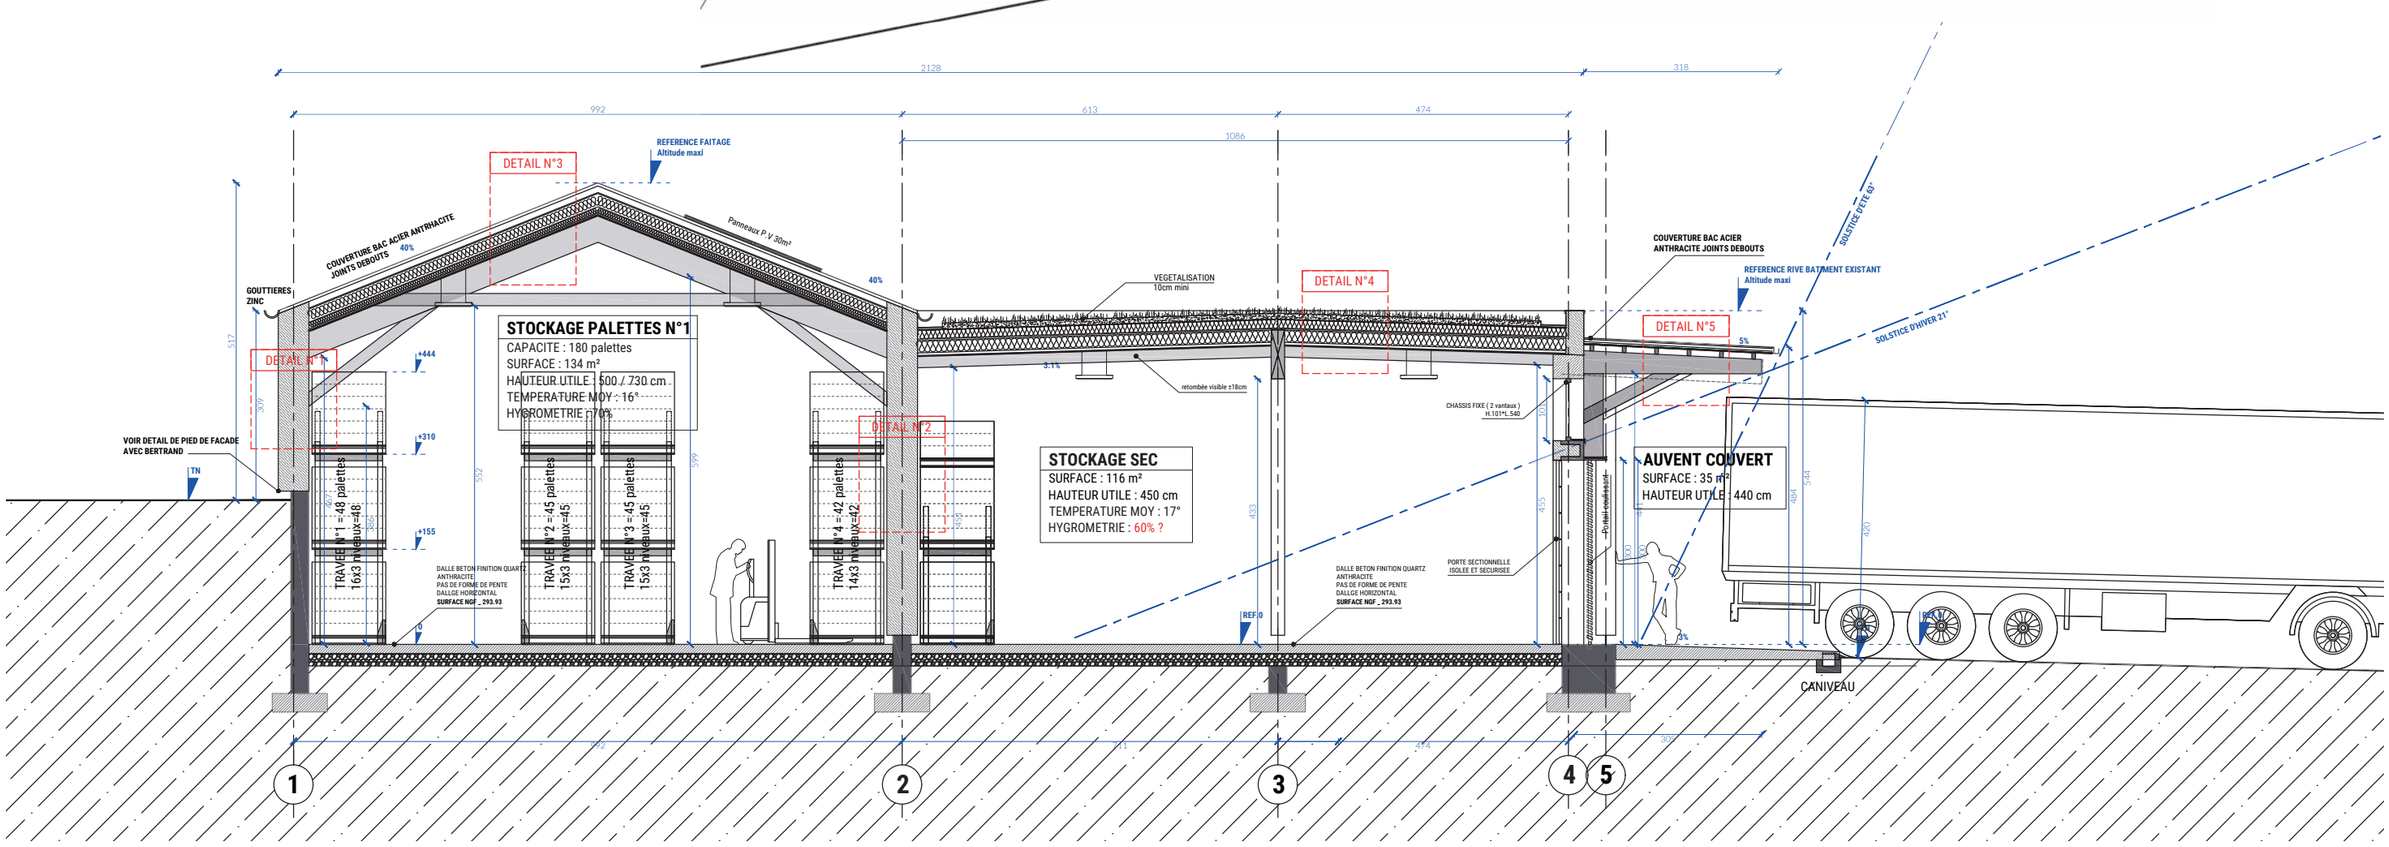
–