


# PC.4

## NOTICE DESCRIPTIVE

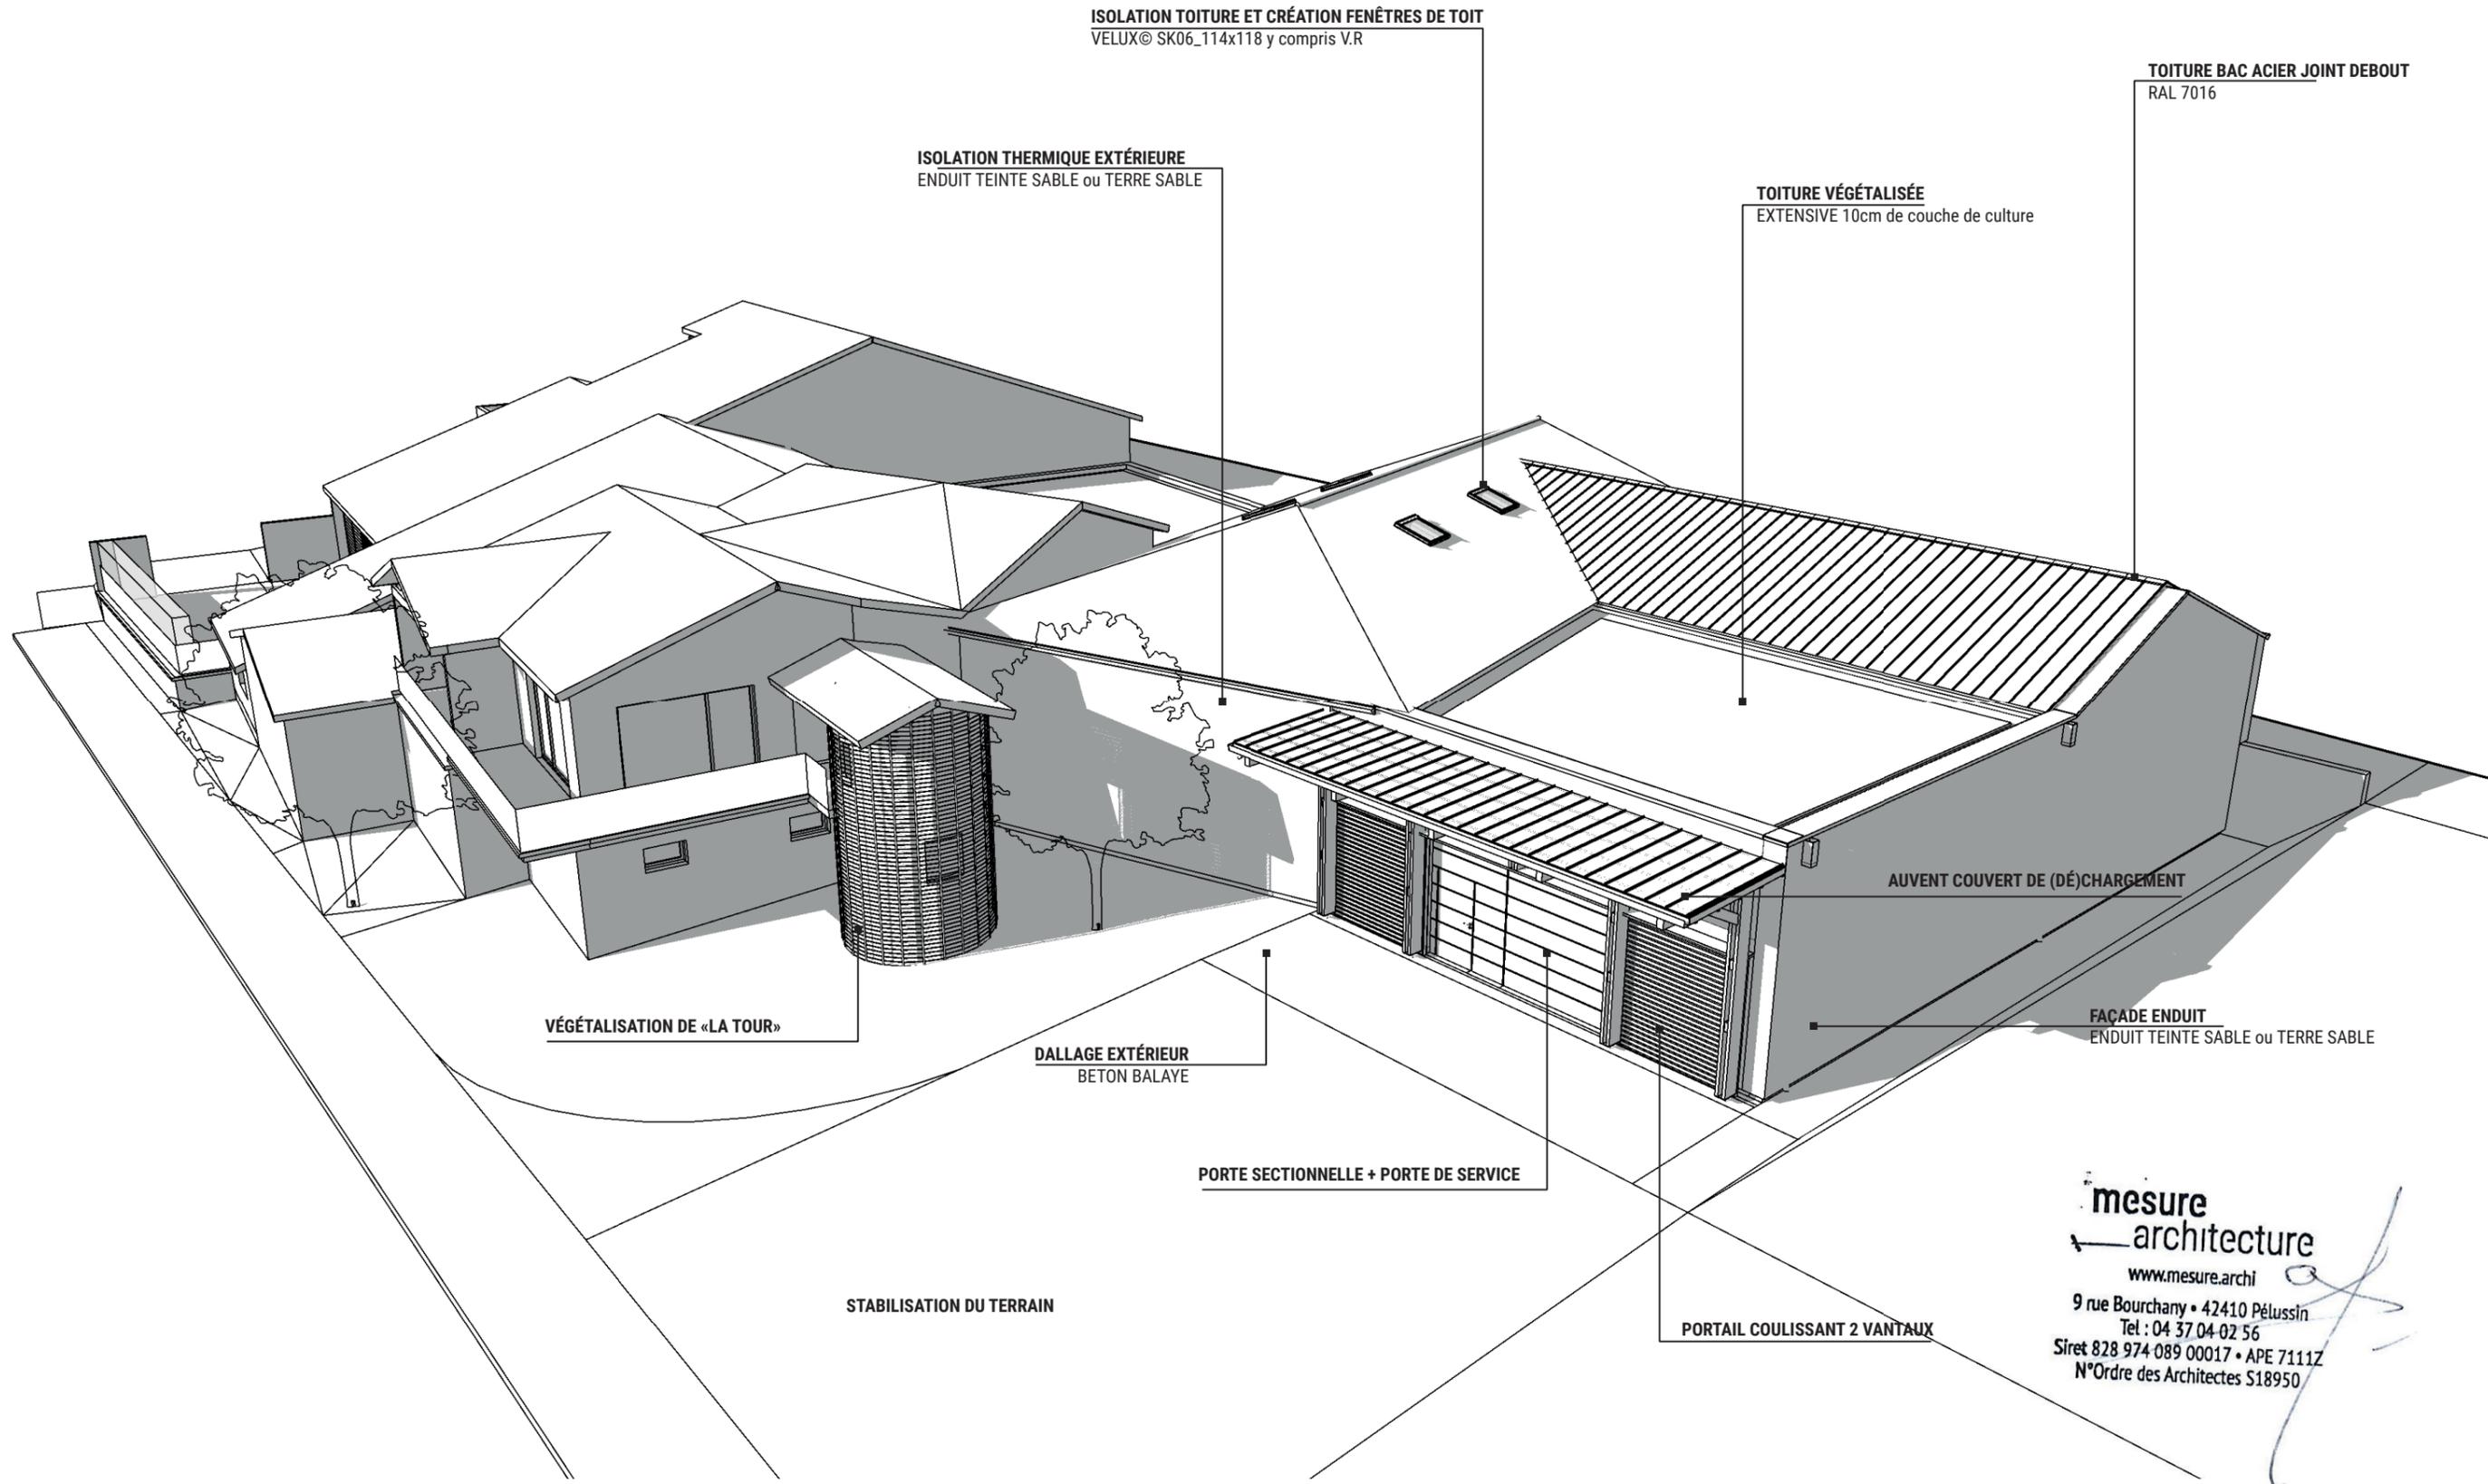

**ISOLATION TOITURE ET CRÉATION FENÊTRES DE TOIT**  
VELUX® SK06\_114x118 y compris V.R

**ISOLATION THERMIQUE EXTÉRIEURE**  
ENDUIT TEINTE SABLE ou TERRE SABLE

**TOITURE VÉGÉTALISÉE**  
EXTENSIVE 10cm de couche de culture

**TOITURE BAC ACIER JOINT DEBOUT**  
RAL 7016

**AUVENT COUVERT DE (DÉ)CHARGEMENT**

**FAÇADE ENDUIT**  
ENDUIT TEINTE SABLE ou TERRE SABLE

**VÉGÉTALISATION DE «LA TOUR»**

**DALLAGE EXTÉRIEUR**  
BETON BALAYÉ

**PORTE SECTIONNELLE + PORTE DE SERVICE**

**STABILISATION DU TERRAIN**

**PORTAIL COULISSANT 2 VANTAUX**

**mesure**  
**architecture**  
www.mesure.archi  
9 rue Bourchany • 42410 Pélussin  
Tel : 04 37 04 02 56  
Siret 828 974 089 00017 • APE 7111Z  
N°Ordre des Architectes S18950