


PROJET

PRINCIPES ARCHITECTURAUX

▼ Etape 1


Modification de l'enveloppe extérieure du bâtiment d'embouteillage existant

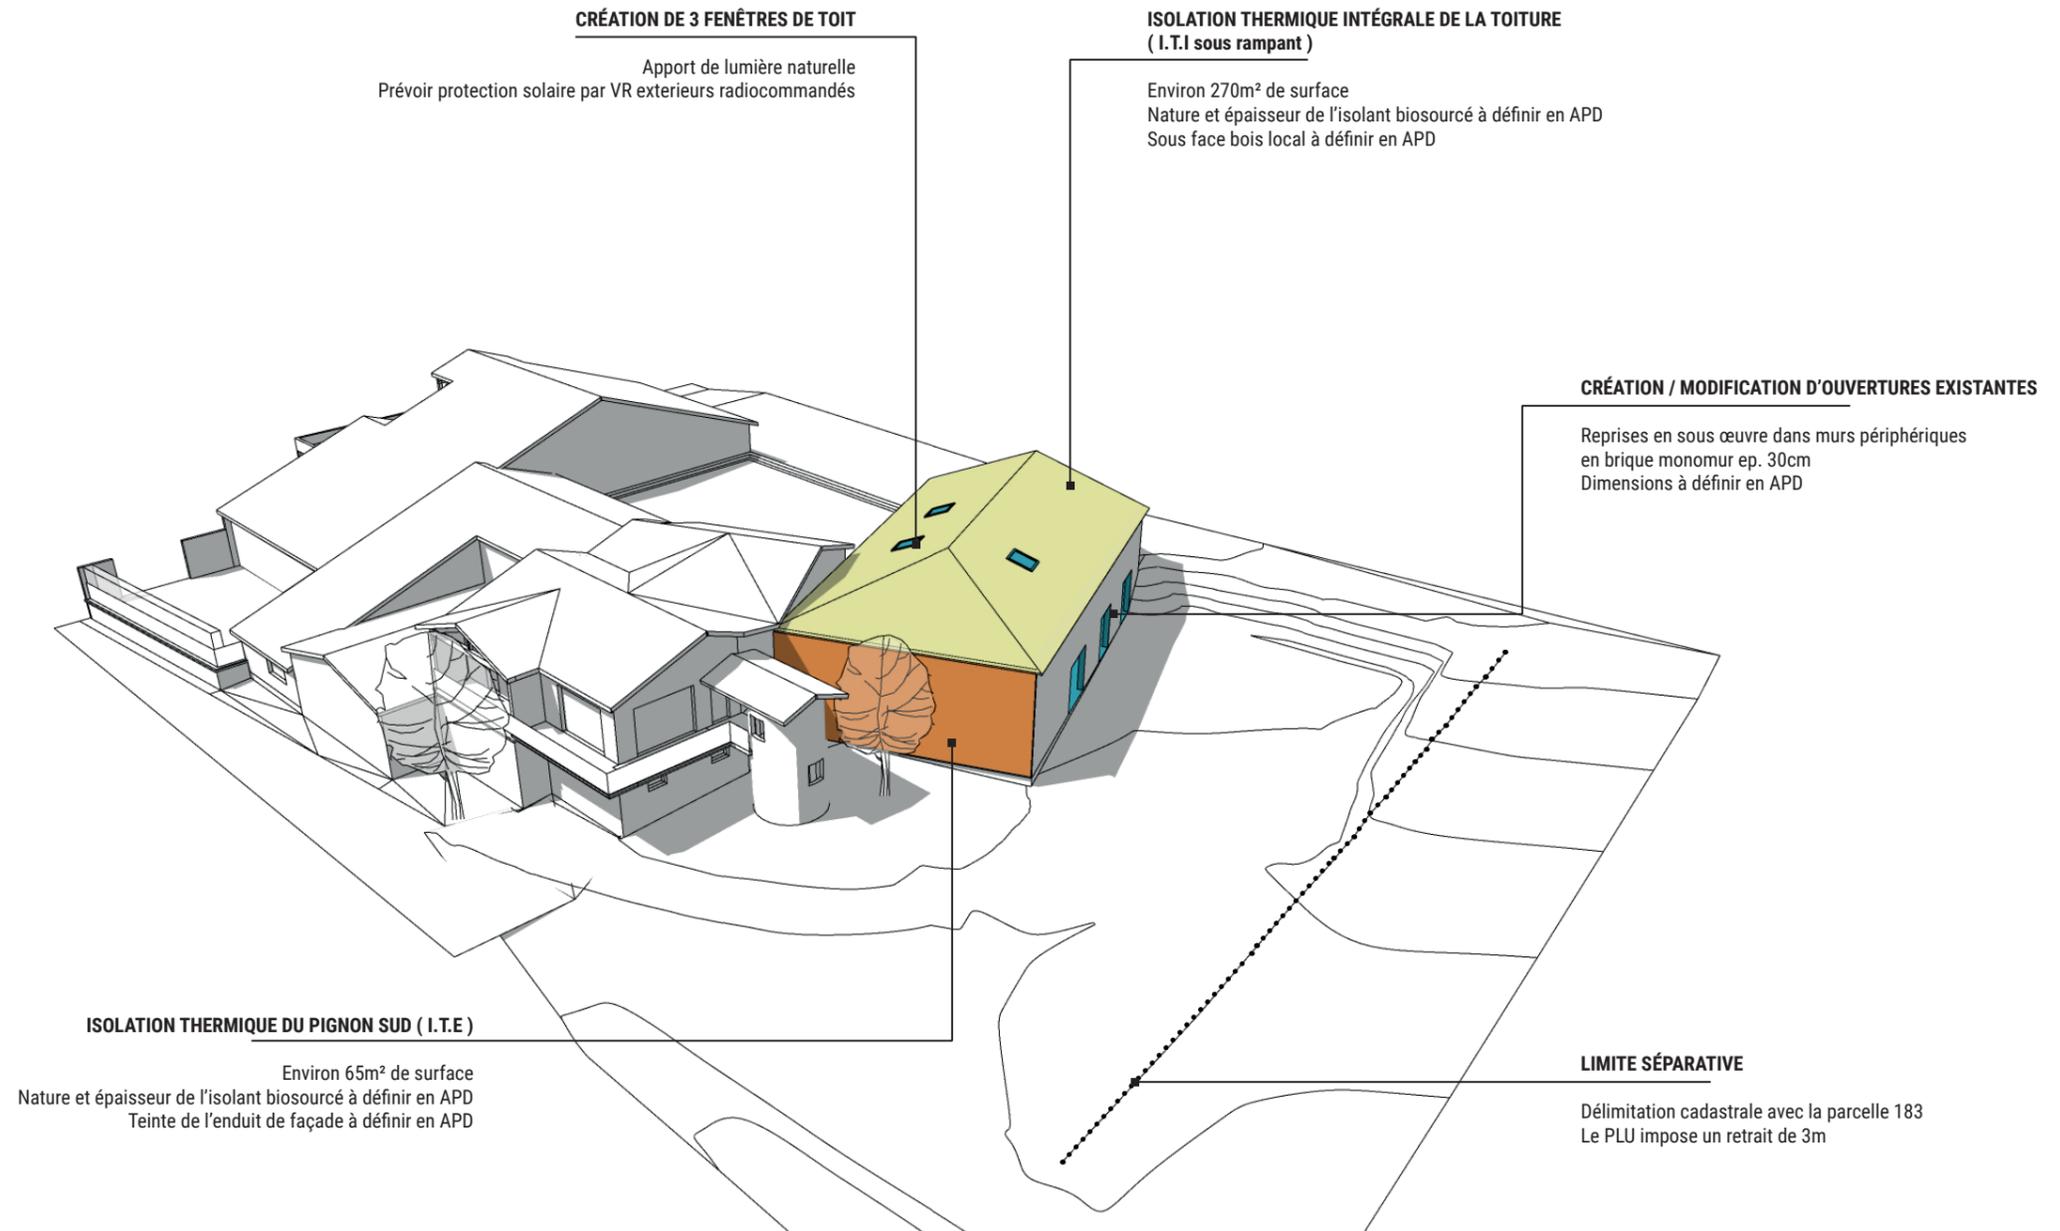

PROJET

PRINCIPES ARCHITECTURAUX


▼ **Etape 2**
Terrassement, fondations et dallages

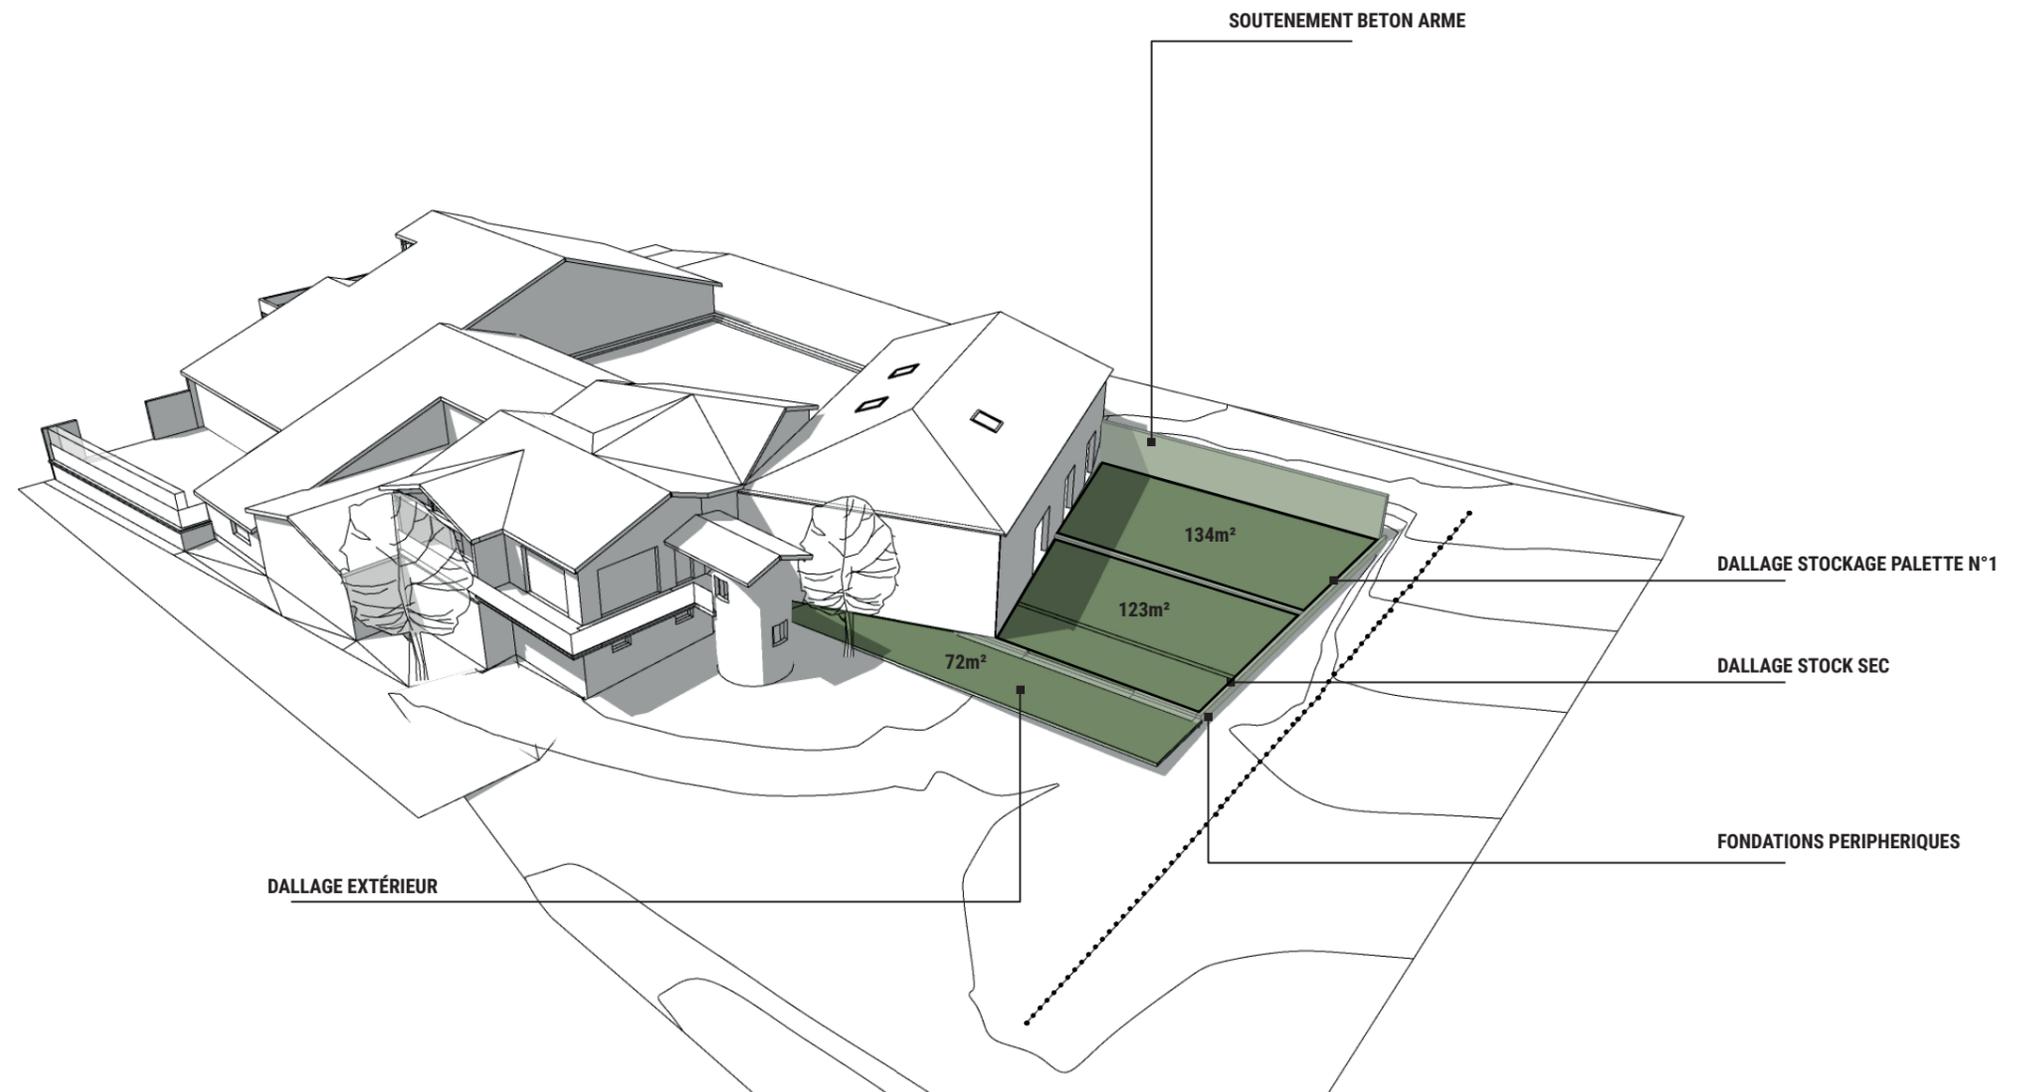

PROJET

PRINCIPES ARCHITECTURAUX

▼ **Etape 3**
Elévation des ossatures structurelles

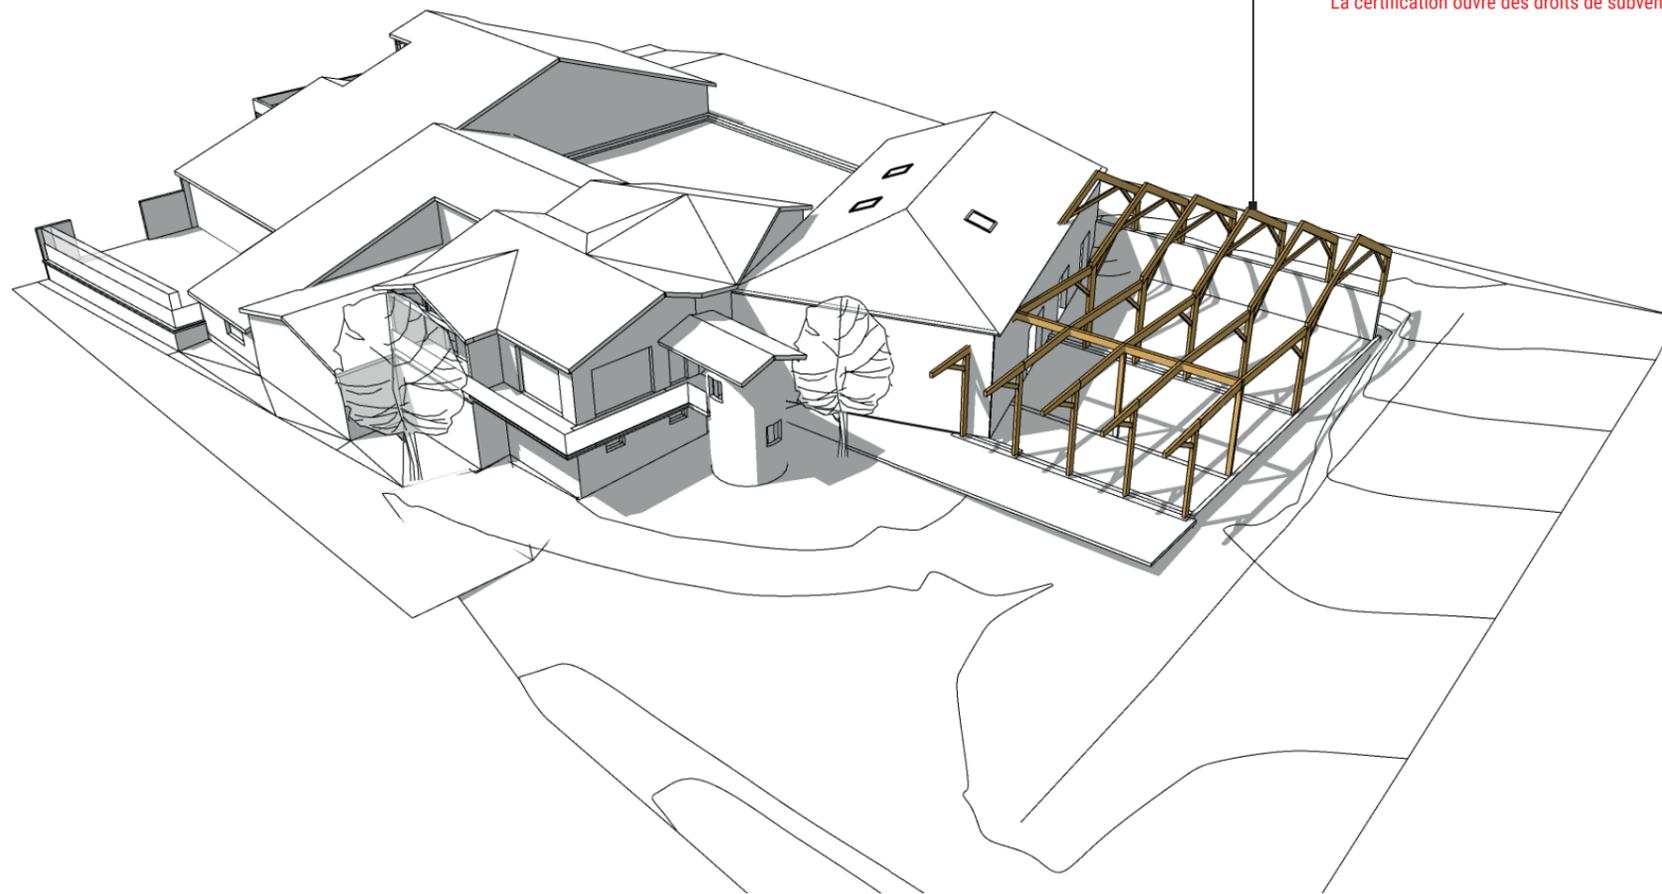

OSSATURE STRUCTURELLE BOIS


Essences locales certifiées
Bois des territoires du Massif central™

sections définitives à définir en APD
La certification ouvre des droits de subvention non-négligeable



PROJET

PRINCIPES ARCHITECTURAUX

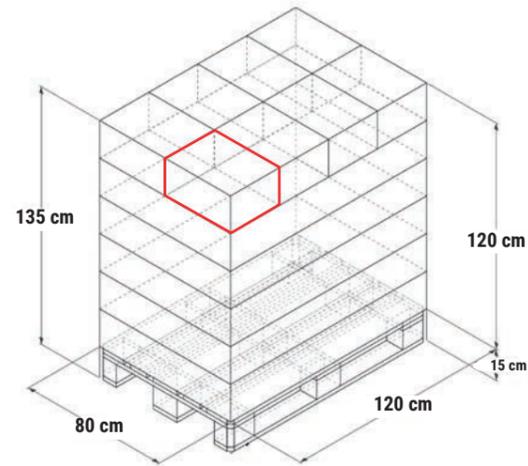


Dimension d'une palette europe chargée de 48 cartons de 12 bouteilles
Dimensions et poids à vérifier en APD

▼ Etape 4
Volume de stockage

**STOCKAGE N°1 /
180 PALETTES EUROPE**

Largeur d'allées = 221cm
Hauteur utile minimale = 468 cm

Rack palette de marque 

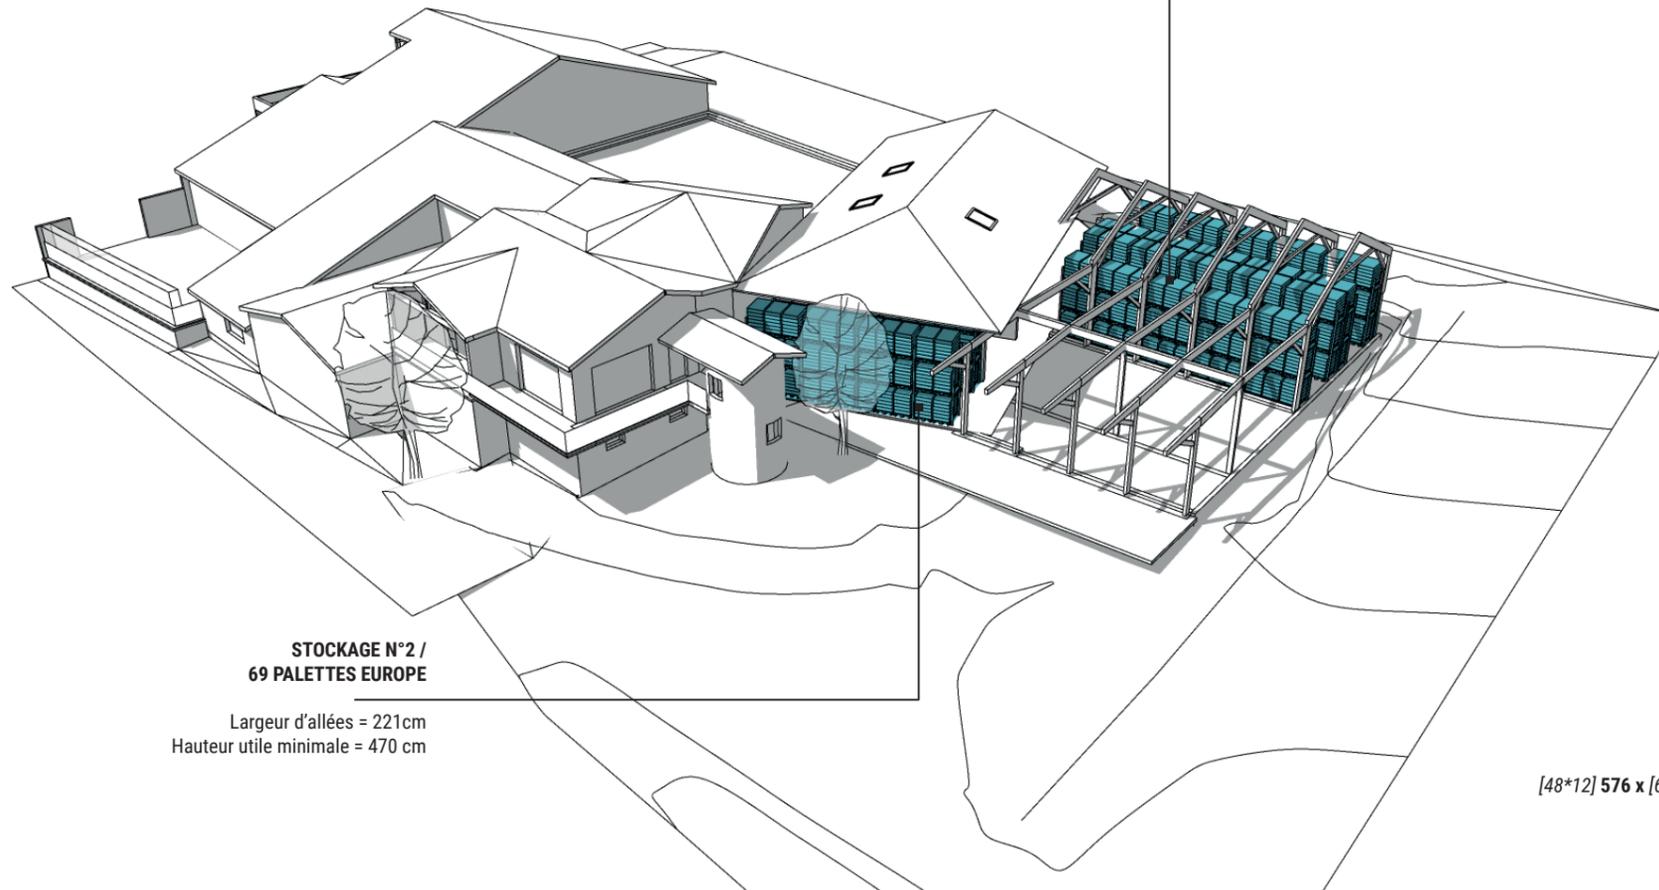


**STOCKAGE N°2 /
69 PALETTES EUROPE**

Largeur d'allées = 221cm
Hauteur utile minimale = 470 cm

[48*12] 576 x [69+180] 249= 143 424 bouteilles

PROJET PRINCIPES ARCHITECTURAUX

▼ Etape 5 Elévations des murs périphériques isolants

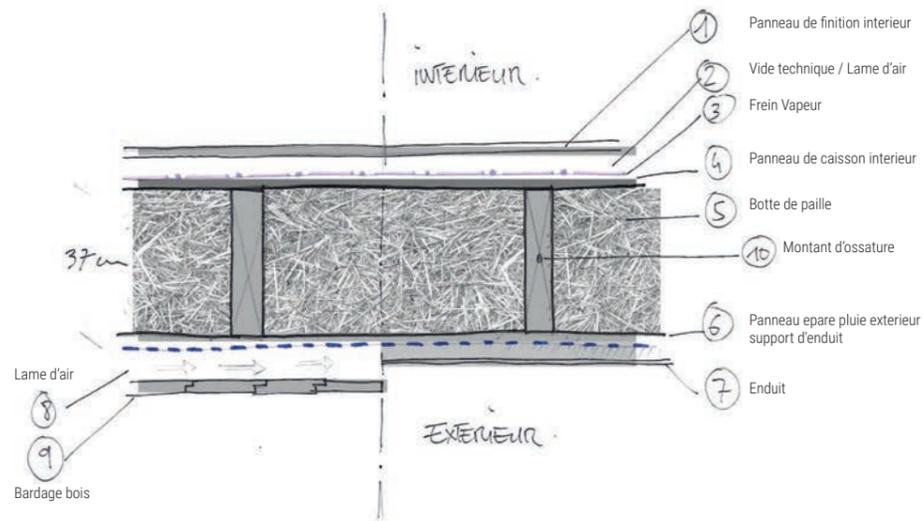

Plan de détail (vue de dessus) du mur bois/paille
À préciser en APD

MENSUIERIE EXTERIEURES ALUMINIUM

Porte sectionnelle et de service blindée
Serrures renforcées multi-points
Vitrage Feuilleté ANTI EFFRACTION SP.510

REPLISSAGE BOIS / PAILLE

Mise en oeuvre selon les règles professionnelles de construction paille RFCP

Isolant biosourcé d'origine locale
Forte résistance thermique
Bonne résistance au feu
Bonne solution pour la sécurité intrusion



ENDUIT DE FACADE


Nature et teinte de l'enduit à définir en APD

MUR « DÉMONTABLE »

Le caractère démontable de ce mur permet d'envisager l'extension futur en permettant le ré-emploi des matériaux de construction

BARDAGE BOIS


Rappel du bardage existant façade sud de la cuverie

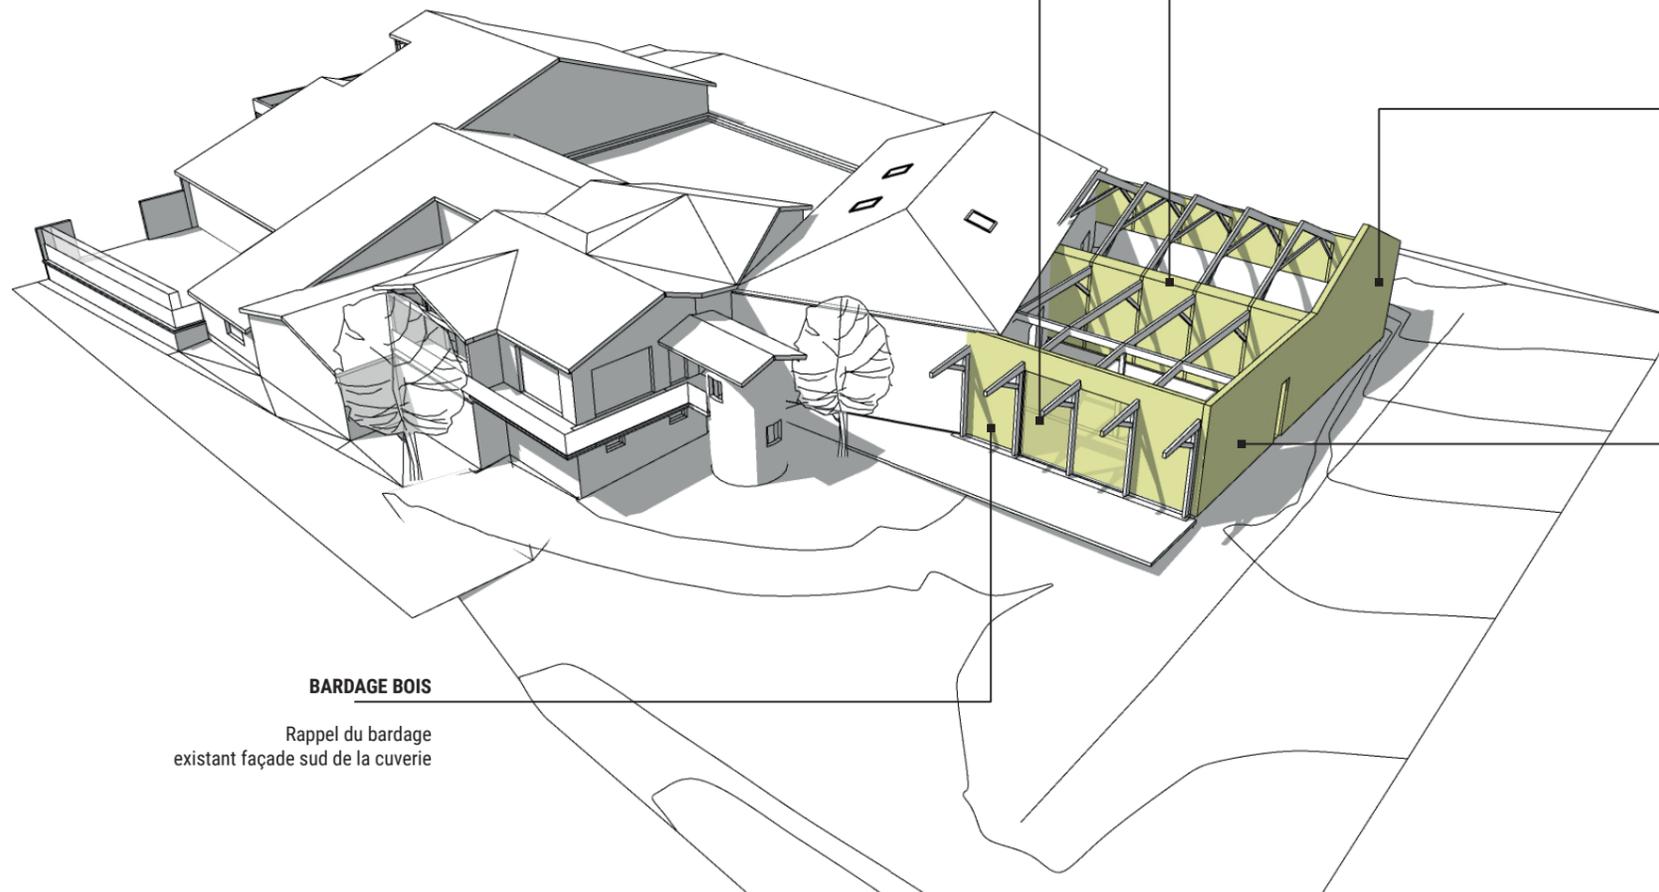

PROJET

PRINCIPES ARCHITECTURAUX

▼ **Etape 6**
Isolation et couverture des cinquièmes façades

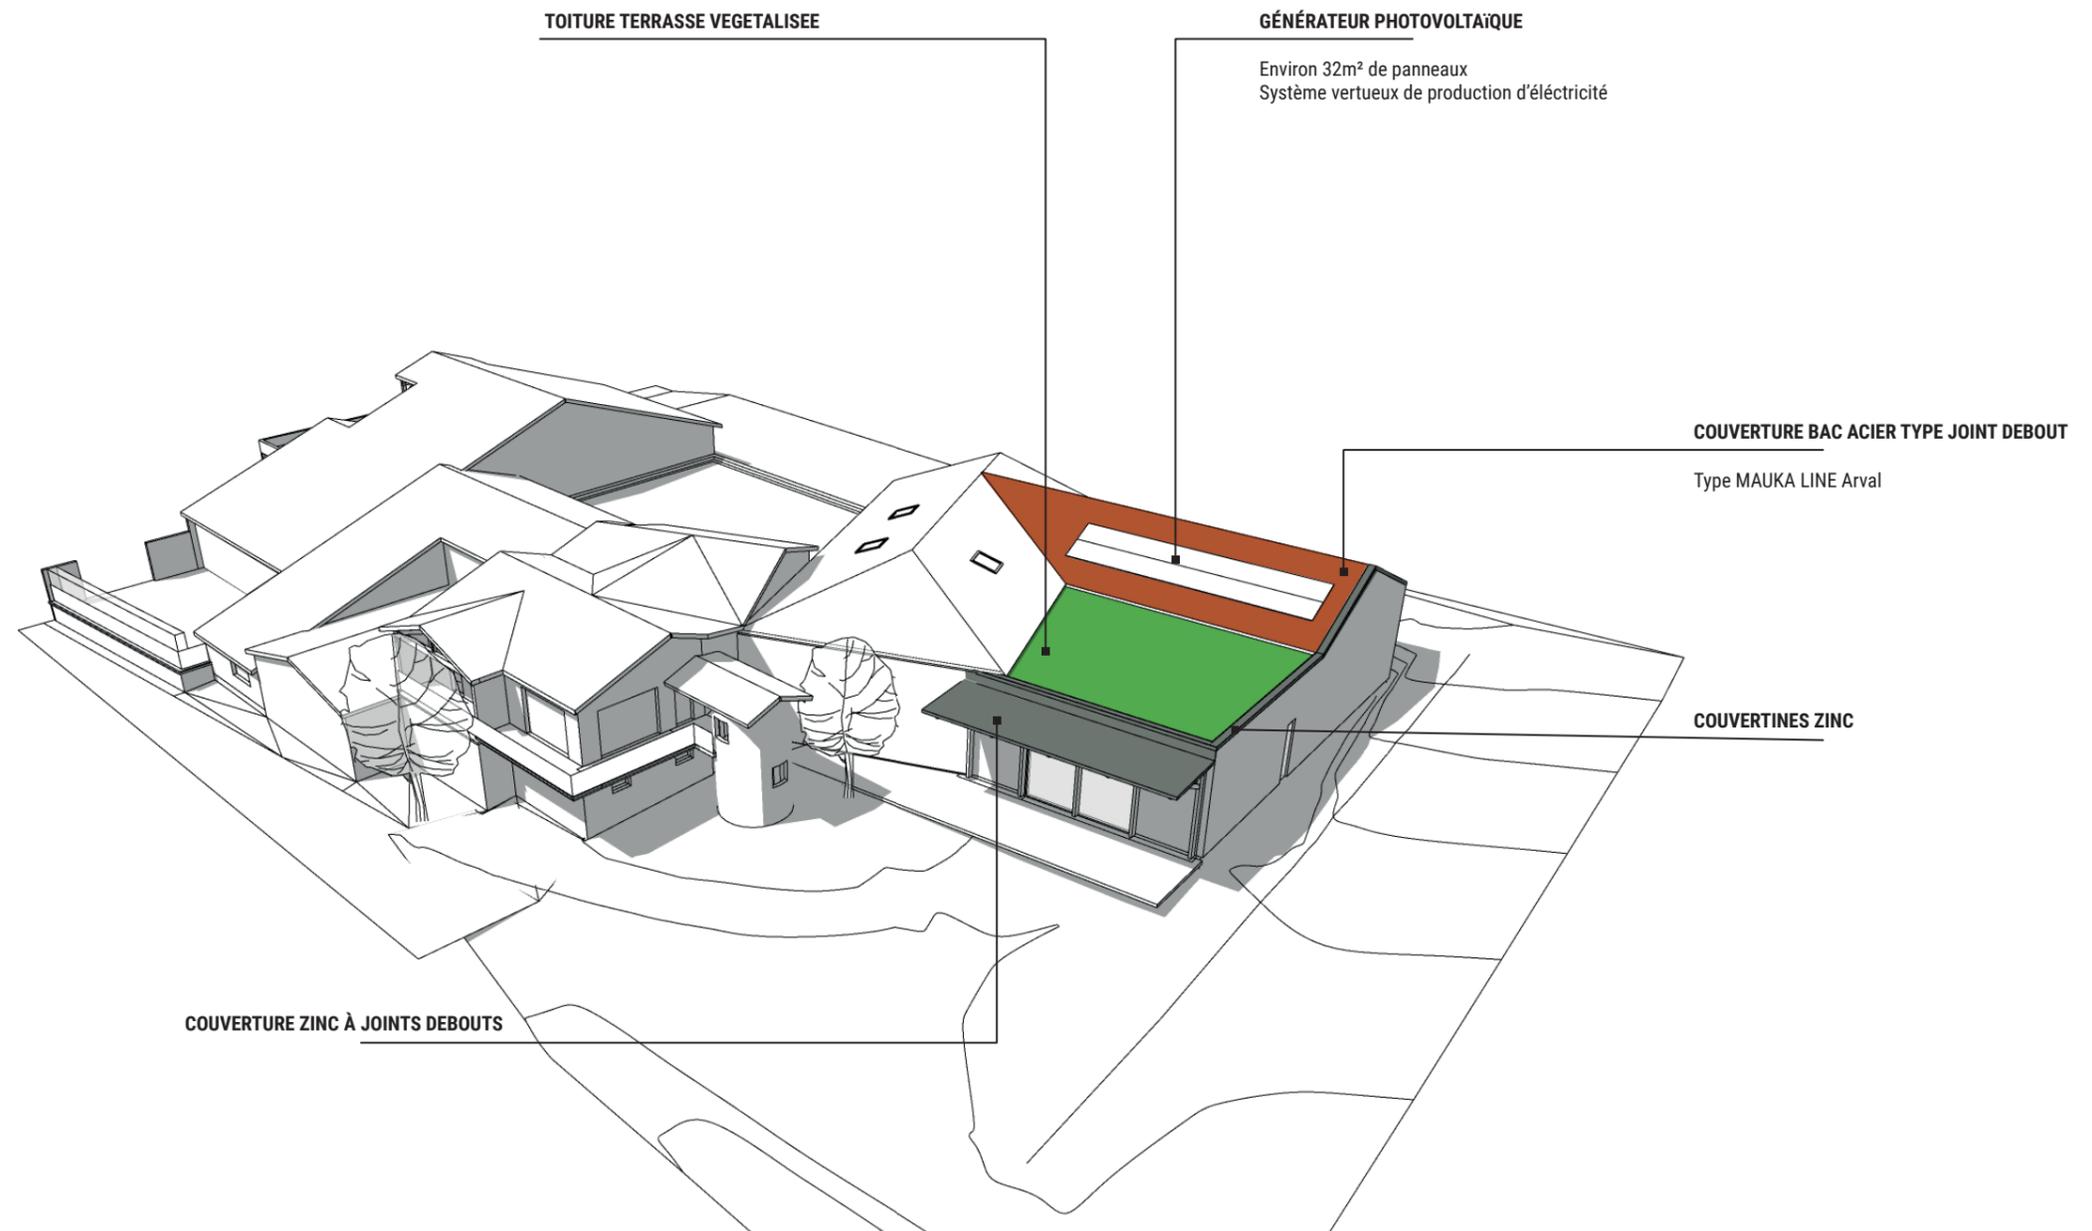

PROJET

PRINCIPES ARCHITECTURAUX

▼ **Etape 7**
Anticipation d'un agrandissement futur

