


PLAN DE MASSE 1/200

18 rue du Bâtonnier Baumann
67280 Niederhaslach
06 08 87 20 69

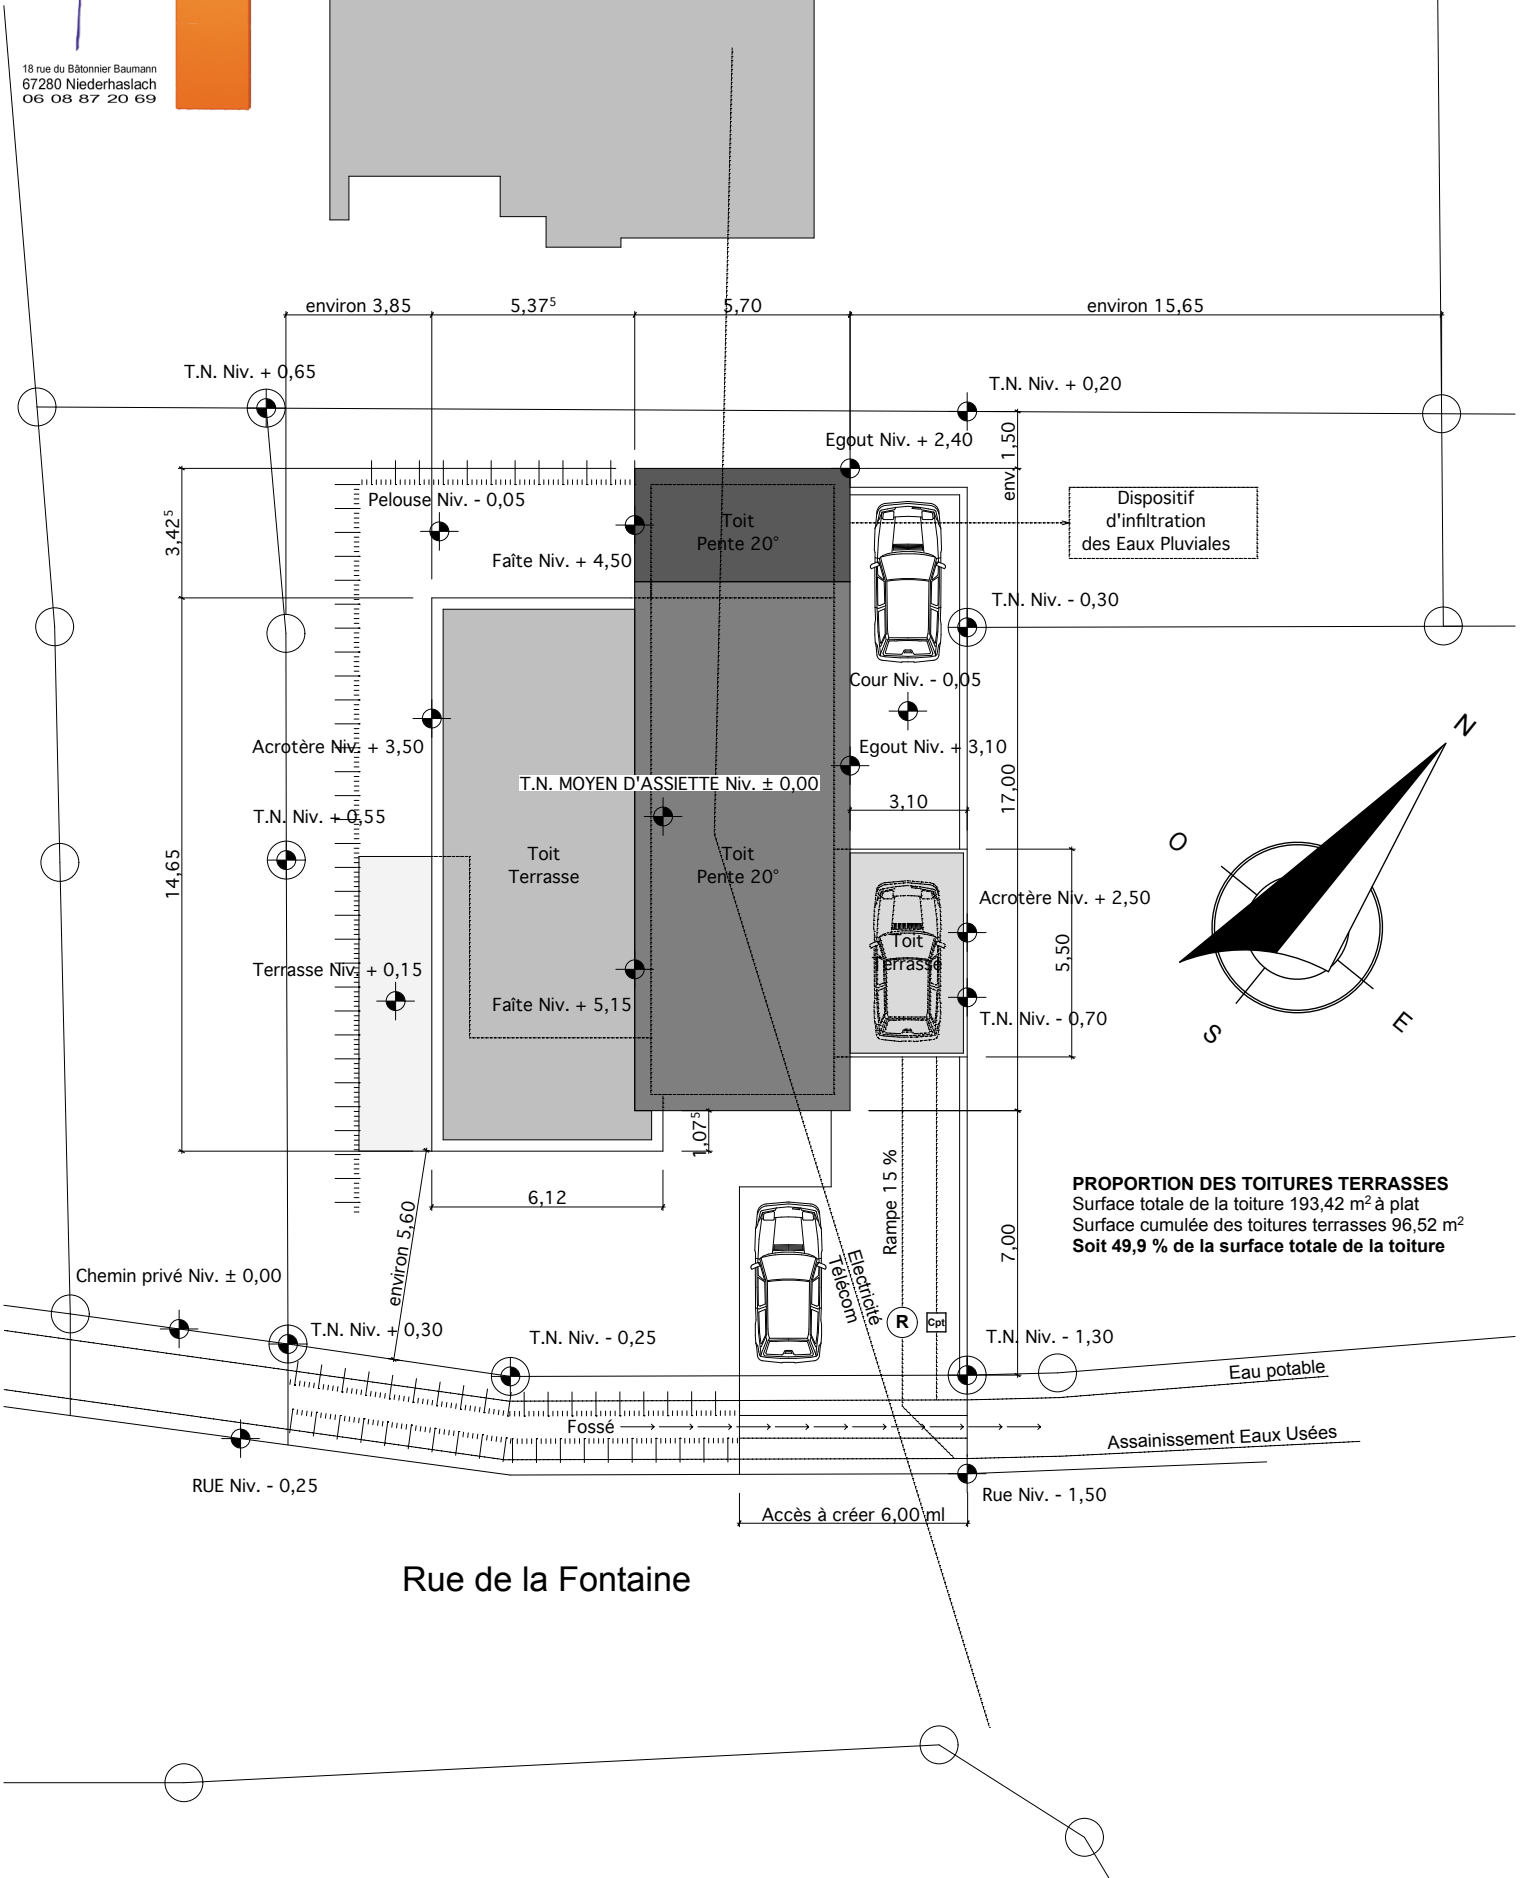

PROPORTION DES TOITURES TERRASSES
Surface totale de la toiture 193,42 m² à plat
Surface cumulée des toitures terrasses 96,52 m²
Soit 49,9 % de la surface totale de la toiture