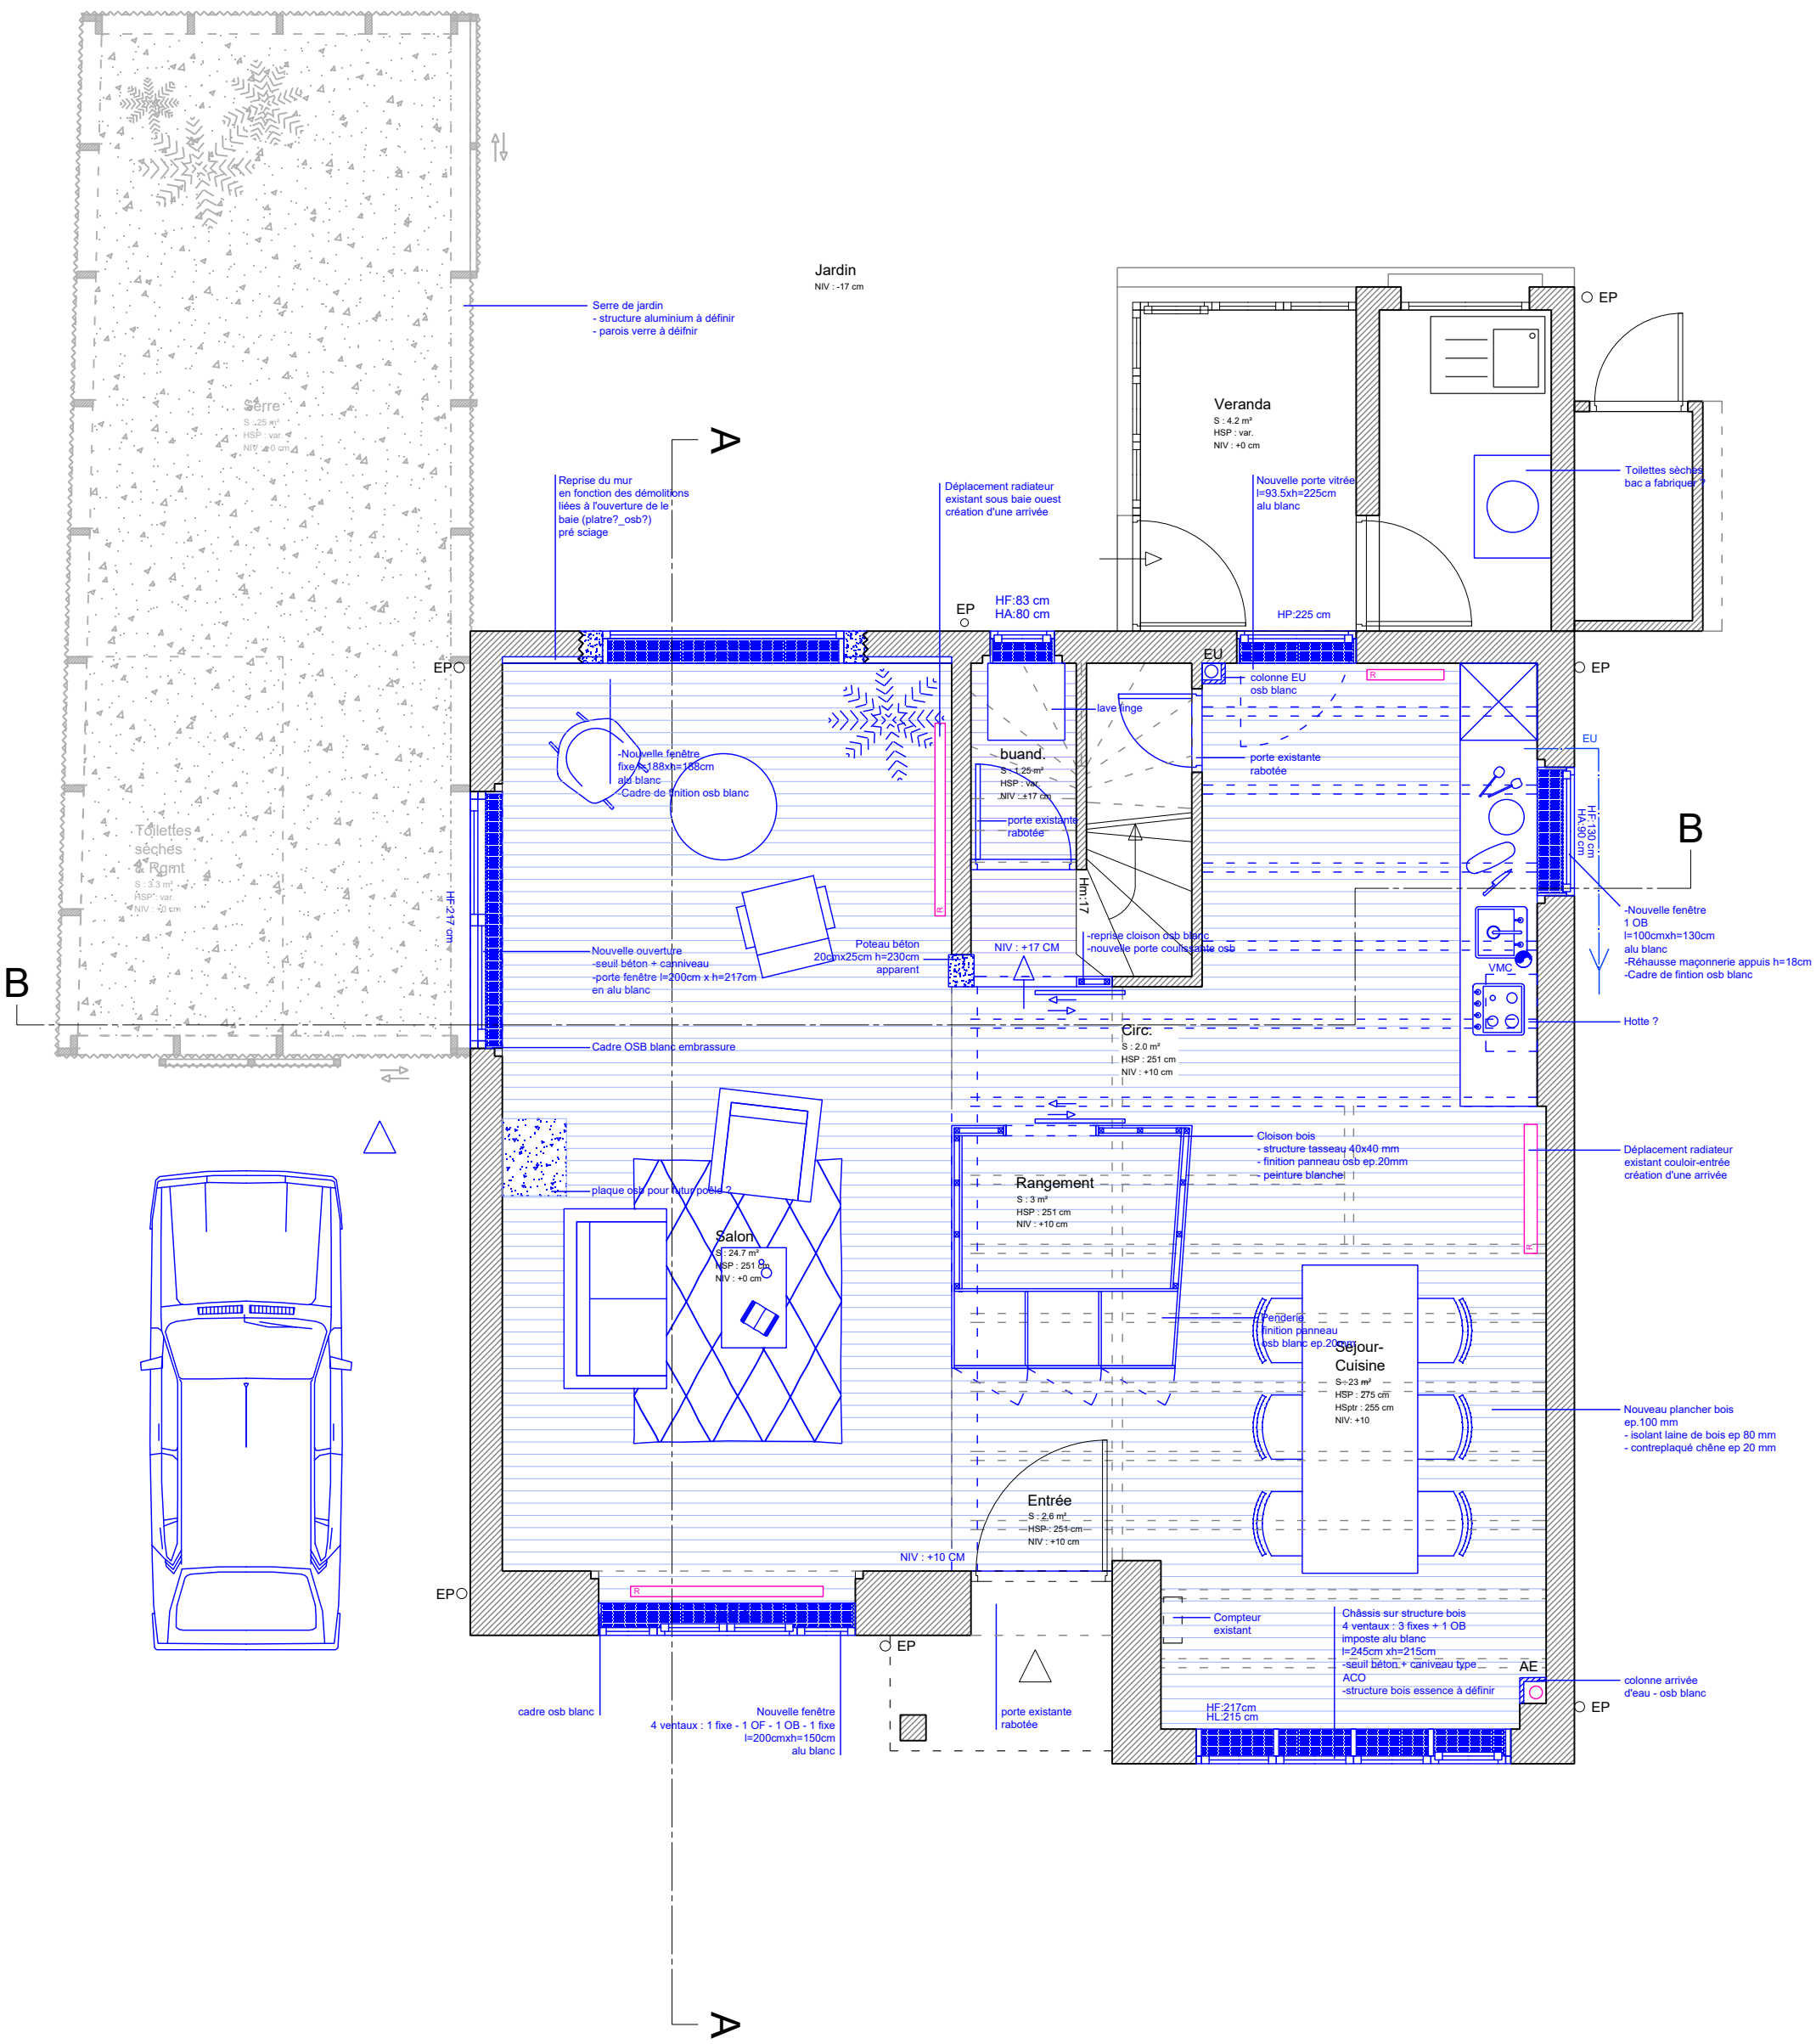

Saint Brieuc-Cesson-Riguel-Pesta	Rehabilitation habitation	PRO	MAITRISE D'OUVRAGE MANDATAIRE : Sophie Riguel & Vincent Pesta, 57 rue de la Mardelle, 22000 Saint-Brieuc	**AGOUF Architecture** architecte, 5 rue Houvenagle 22000 Saint-Brieuc, Tel: 09 50 68 51 28	200313_Plan RDC_PRO.dwg
Titre : Plan Rdc - Projet	Date: 13/03/20 N° : -- Ech : 1/50	Indice :a			