PROJET

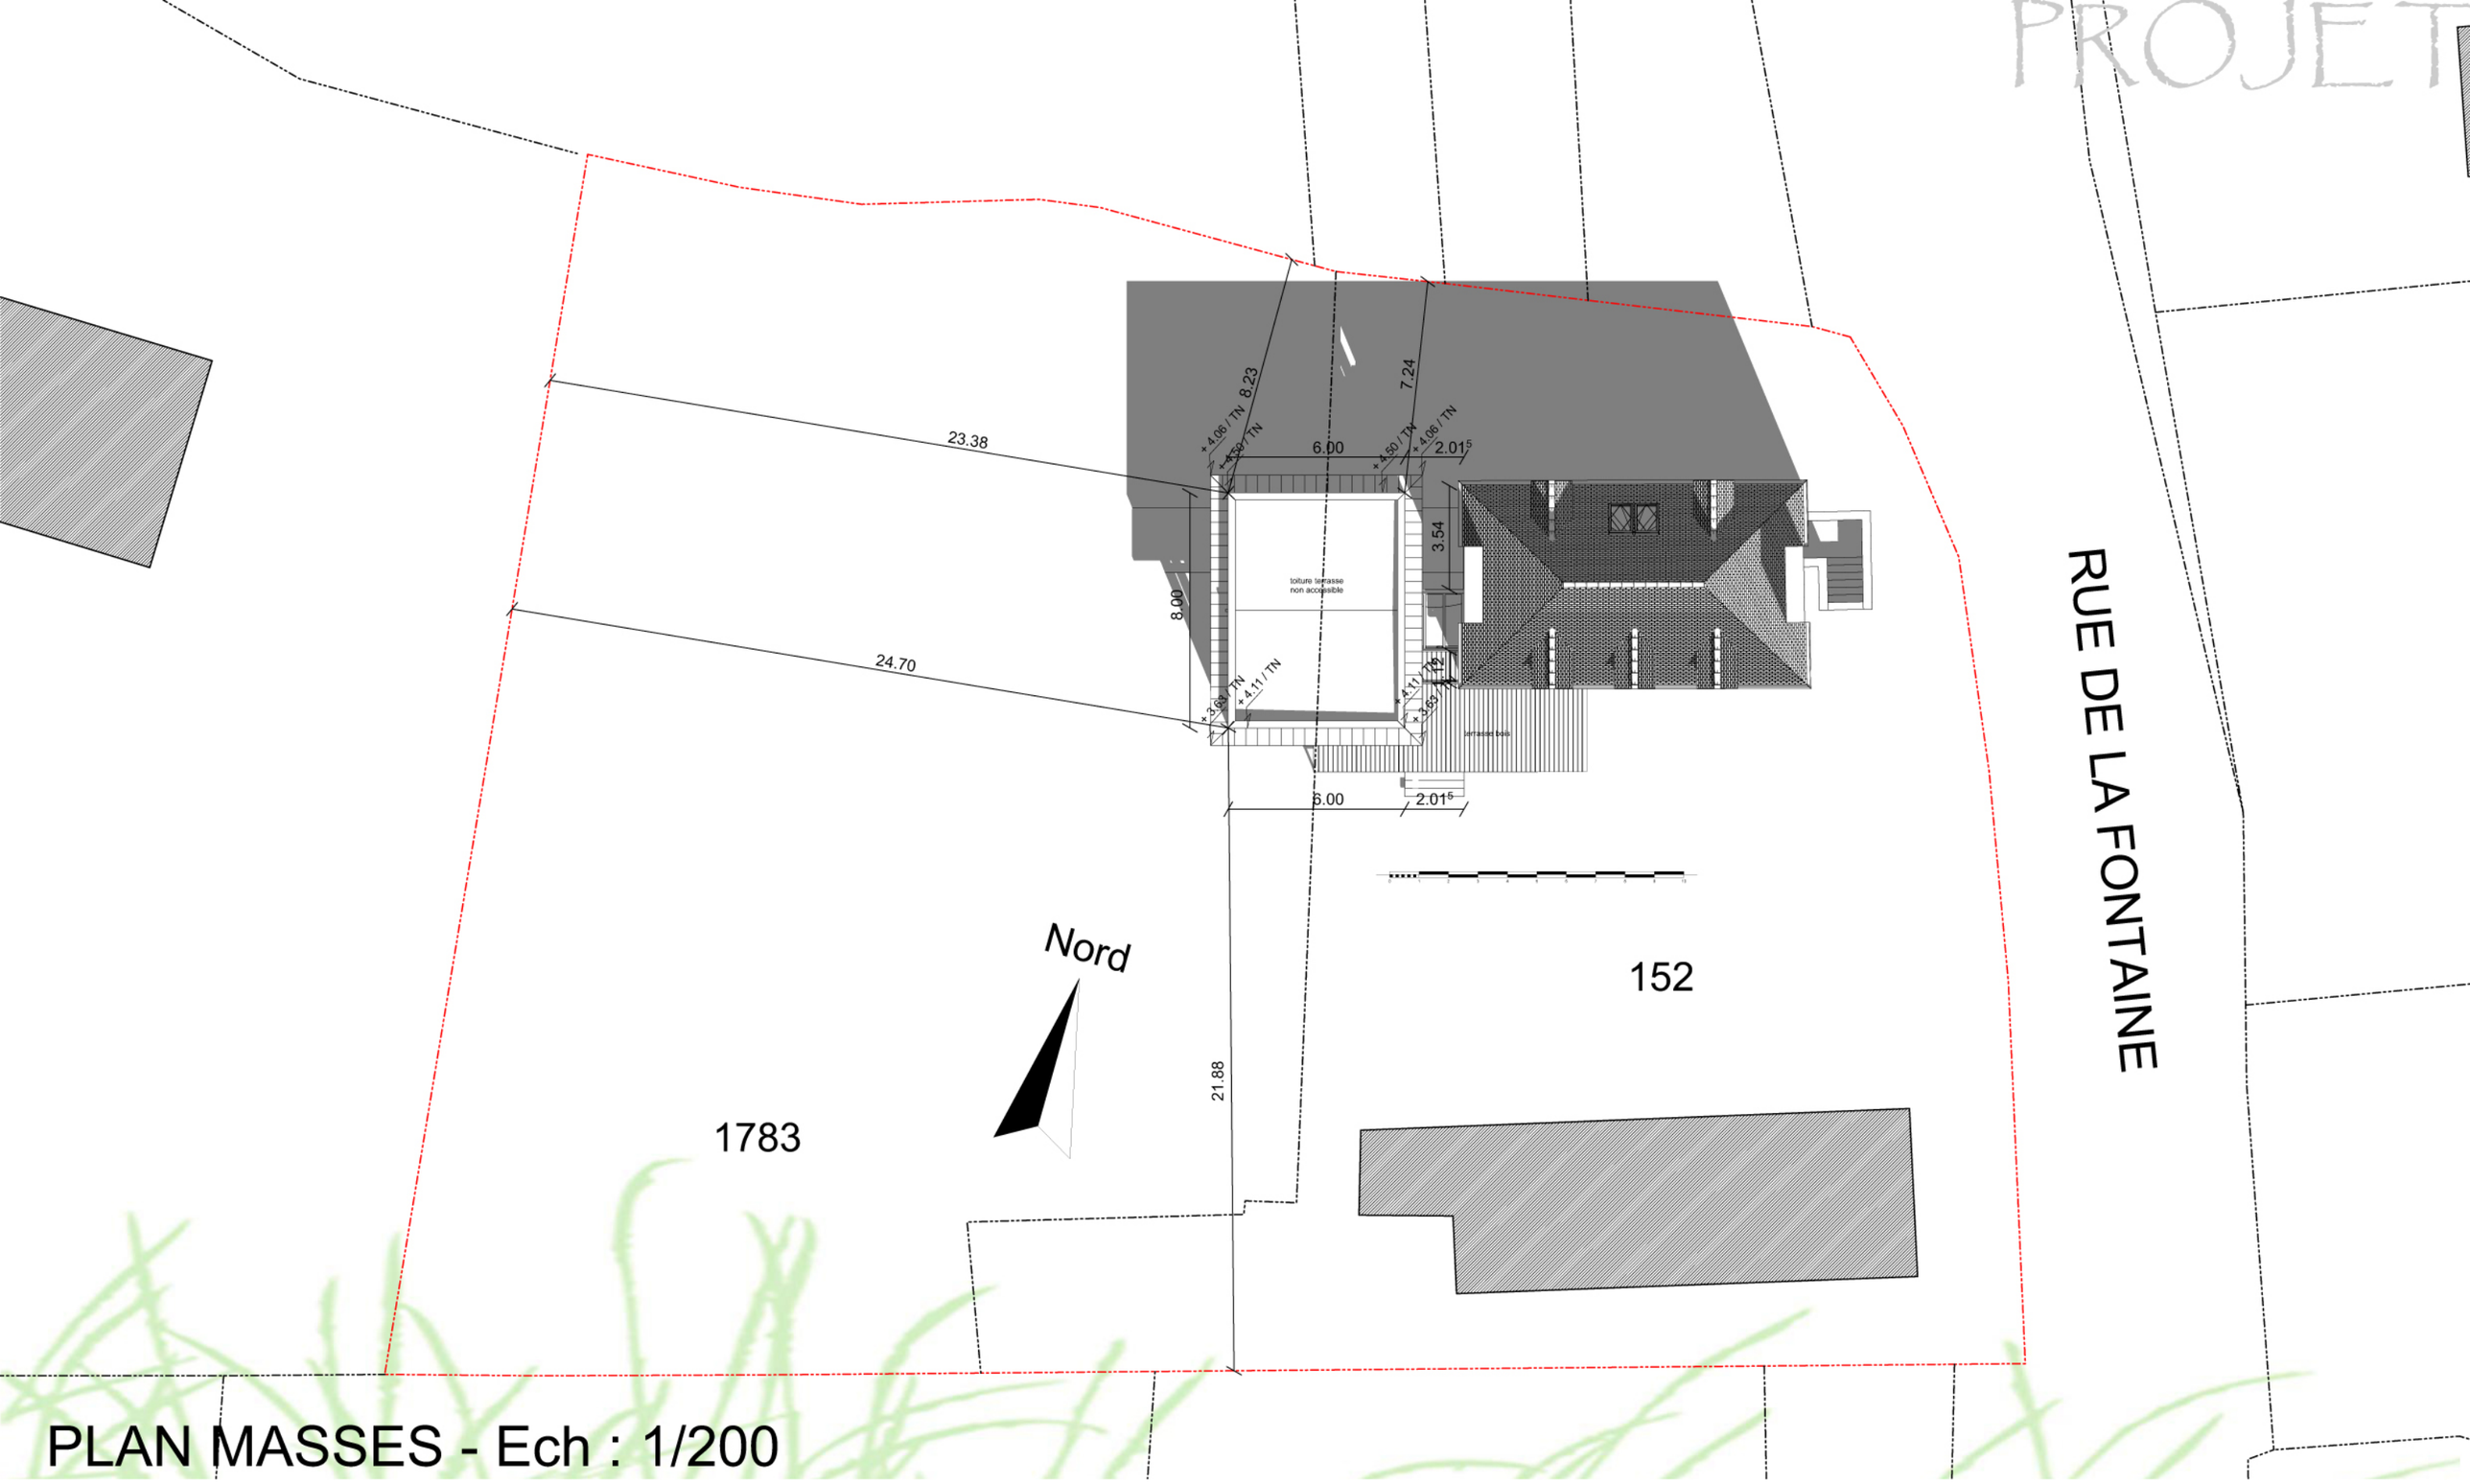

PLAN MASSES - Ech : 1/200