

SURFACES HABITABLES DES LOGEMENTS

Commune de
METZ - BORNY

NEXITY
"COCOON"
5A, Bvd du Président Wilson 67061 STRASBOURG

Section : BL

PLUS
Tranche 2 n°PTT
Maison n°58 17




Surfaces habitables	
Entrée	3.0 m²
Séjour-cuisine	33.7 m²
WC	2.2 m²
Rangement	1.2 m²
Chambre 1	12.8 m²
Chambre 2	10.5 m²
Chambre 3	10.8 m²
Salle de Bain	3.3 m²
Dégagement	1.9 m²
TOTAL	79.4 m²

79,45

Surfaces annexes	
Terrasse	6.1 m²
Garage	15.2 m²

non
comptabilisée

Plan de situation

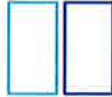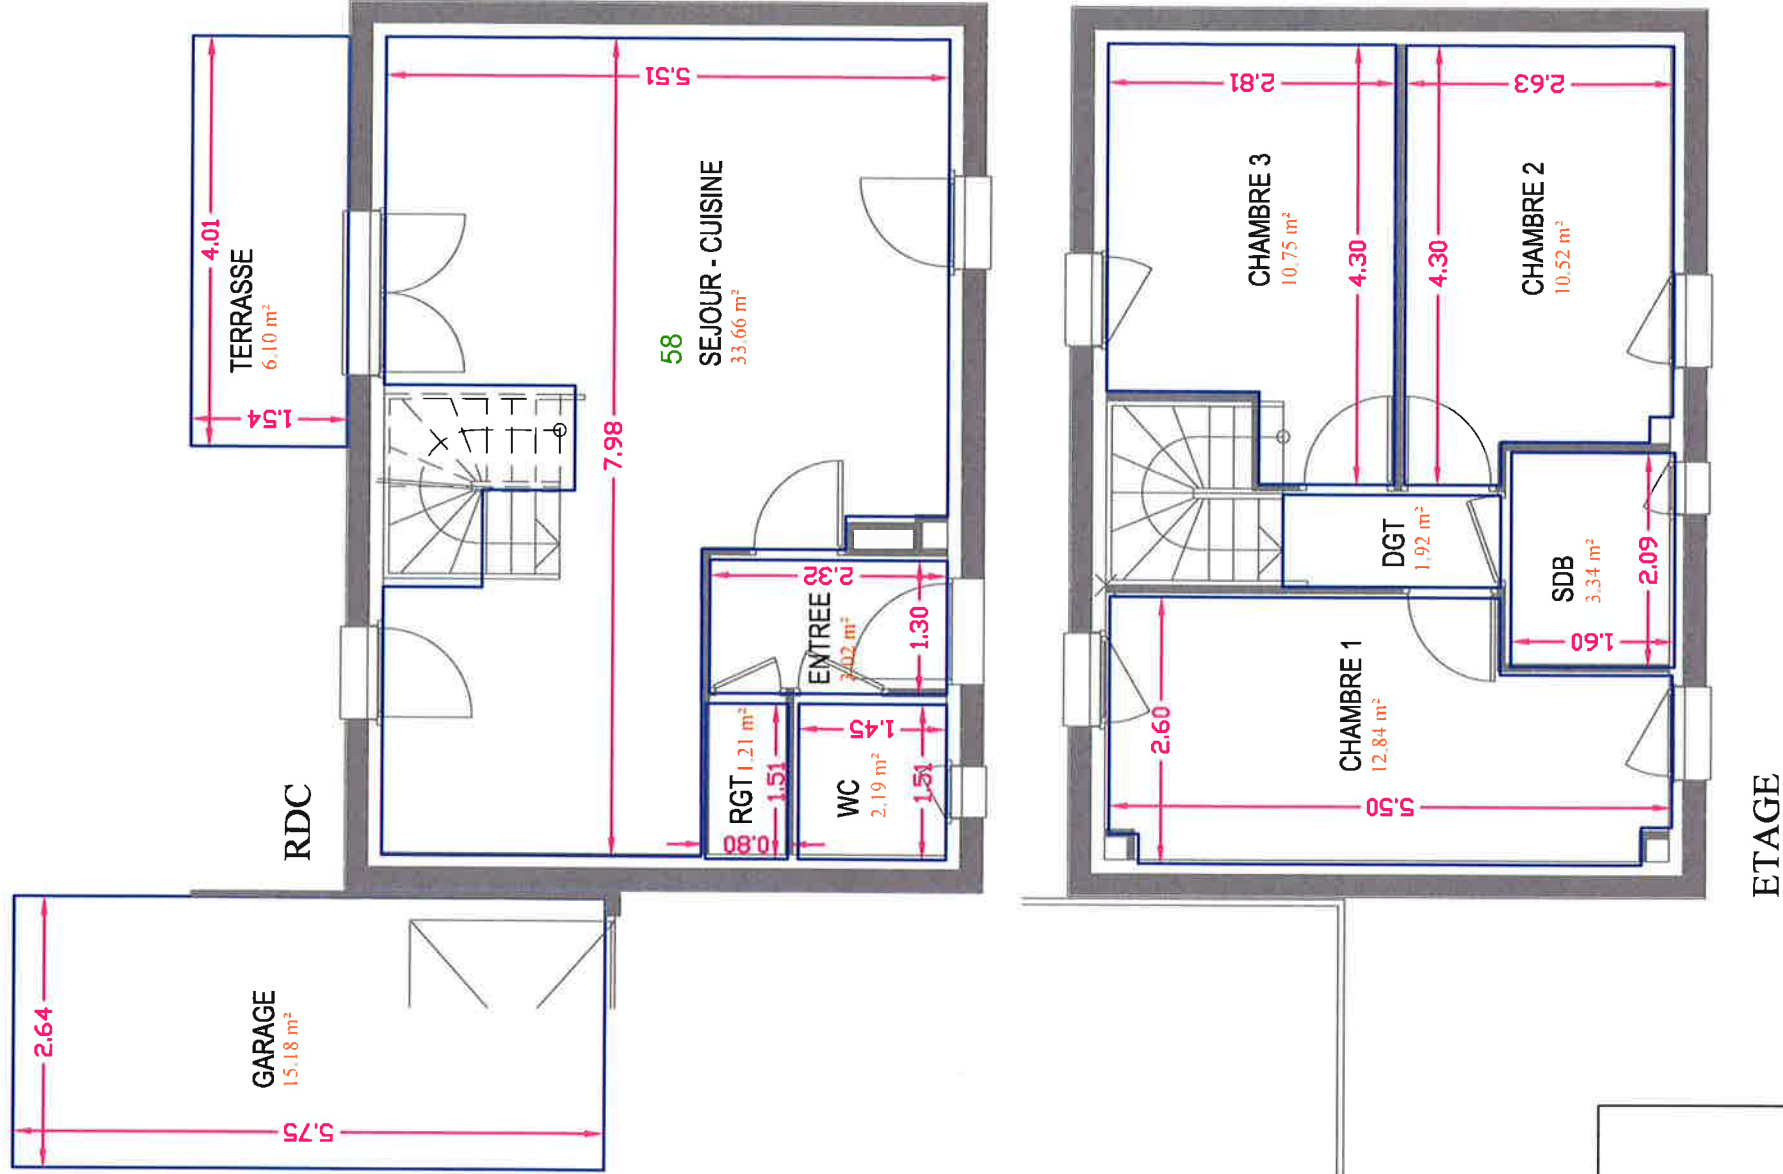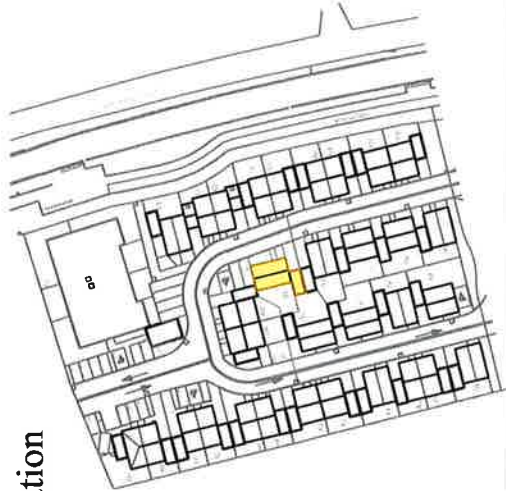

*ELEMENTS NON RELEVES
ELEMENTS RELEVES

Ech. 1/100ème

Fonds de plans d'après Plan du 29/08/17

Relevés effectués le 04/02/19

Plan dressé par le
CABINET MELEY - STROZYNA Géomètres Experts
B.P. 30129 - 57951 - MONTIGNY LES METZ Cedex
(194, rue de Pont à Mousson)
Tél: 03.87.65.35.33 (fax: 03.87.65.35.89) - E-MAIL : contact@cmsgeo.fr

SURFACES HABITABLES DES LOGEMENTS

Commune de
METZ - BORNY

NEXITY
"COCOON"
5A, Bvd du Président Wilson 67061 STRASBOURG

Section : BL

Plus

Tranche 2
Maison n°60 19




Surfaces habitables	
Entrée	3.1 m²
Séjour-cuisine	33.6 m²
WC	3.8 m²
Chambre 1	13.6 m²
Chambre 2	9.3 m²
Chambre 3	9.5 m²
Salle de Bain	4.3 m²
Dégagement	1.9 m²
TOTAL	79.1 m²

79.09

Surfaces annexes	
Terrasse	6.0 m²
Garage*	15.0 m²

non comptabilisée

Plan de situation

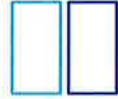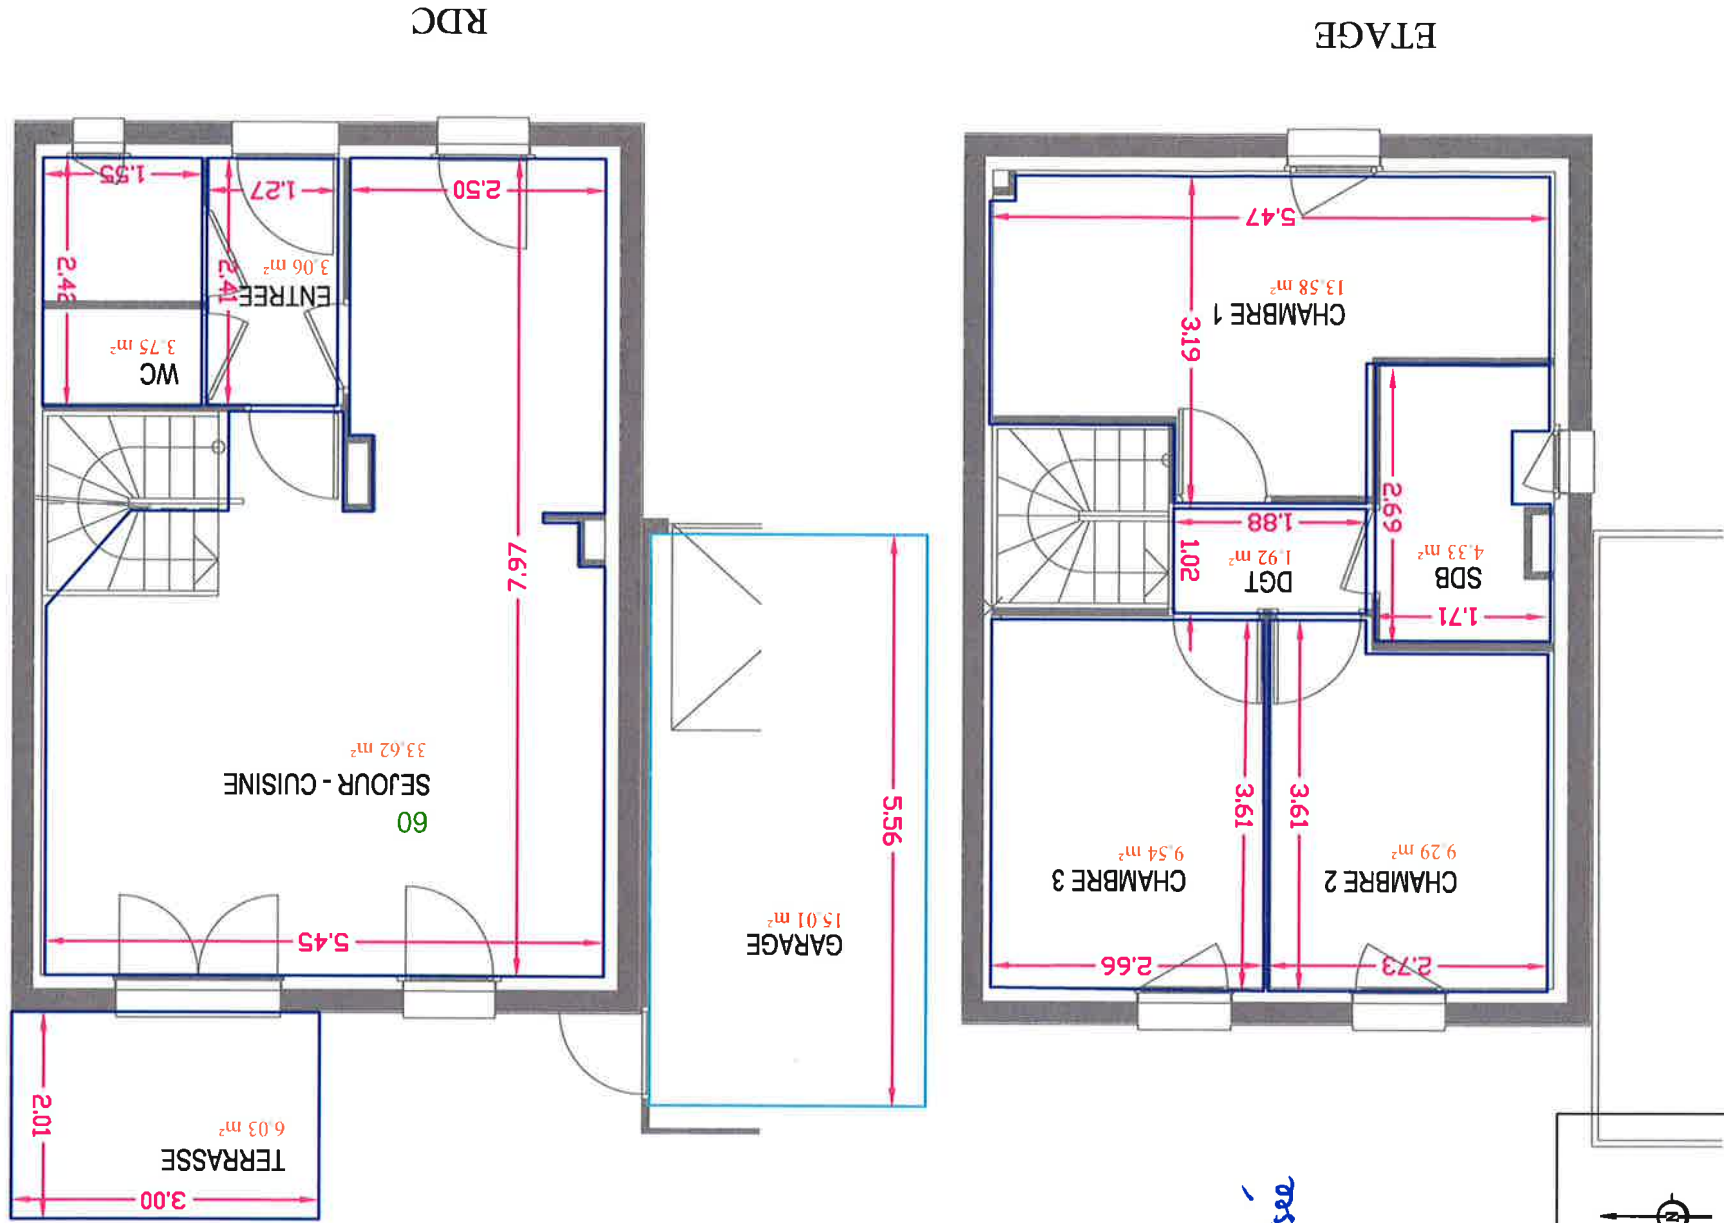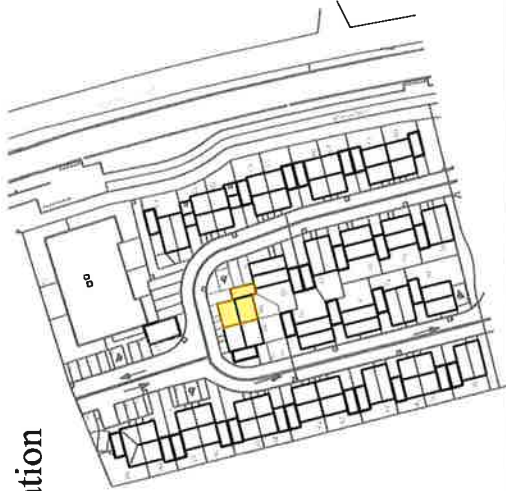

*ELEMENTS NON RELEVÉS
ELEMENTS RELEVÉS

Ech. 1/100ème

Fonds de plans d'après Plan du 29/08/17

Relevés effectués le 04/02/19

Plan dressé par le
CABINET MELEY - STROZYNA Géomètres Experts

B.P. 30129 - 57951 - MONTIGNY LES METZ Cedex

(194, rue de Pont à Mousson)

Tél: 03.87.65.35.33 (fax: 03.87.65.35.89) - E-MAIL : contact@cmsgeo.fr

SURFACES HABITABLES DES LOGEMENTS

Commune de
METZ - BORNY

NEXITY
"COCOON"
5A, Bvd du Président Wilson 67061 STRASBOURG

Section : BL
PWS



Tranche 2
Maison n° 59 21

Surfaces habitables	
Entrée	3.2 m²
Séjour-cuisine	33.9 m²
WC	3.8 m²
Chambre 1	13.6 m²
Chambre 2	9.4 m²
Chambre 3	9.5 m²
Salle de Bain	4.2 m²
Dégagement	1.9 m²
TOTAL	79.5 m²

79.47

Surfaces annexes	
Terrasse	6.0 m²
Garage	15.2 m²

non complétée

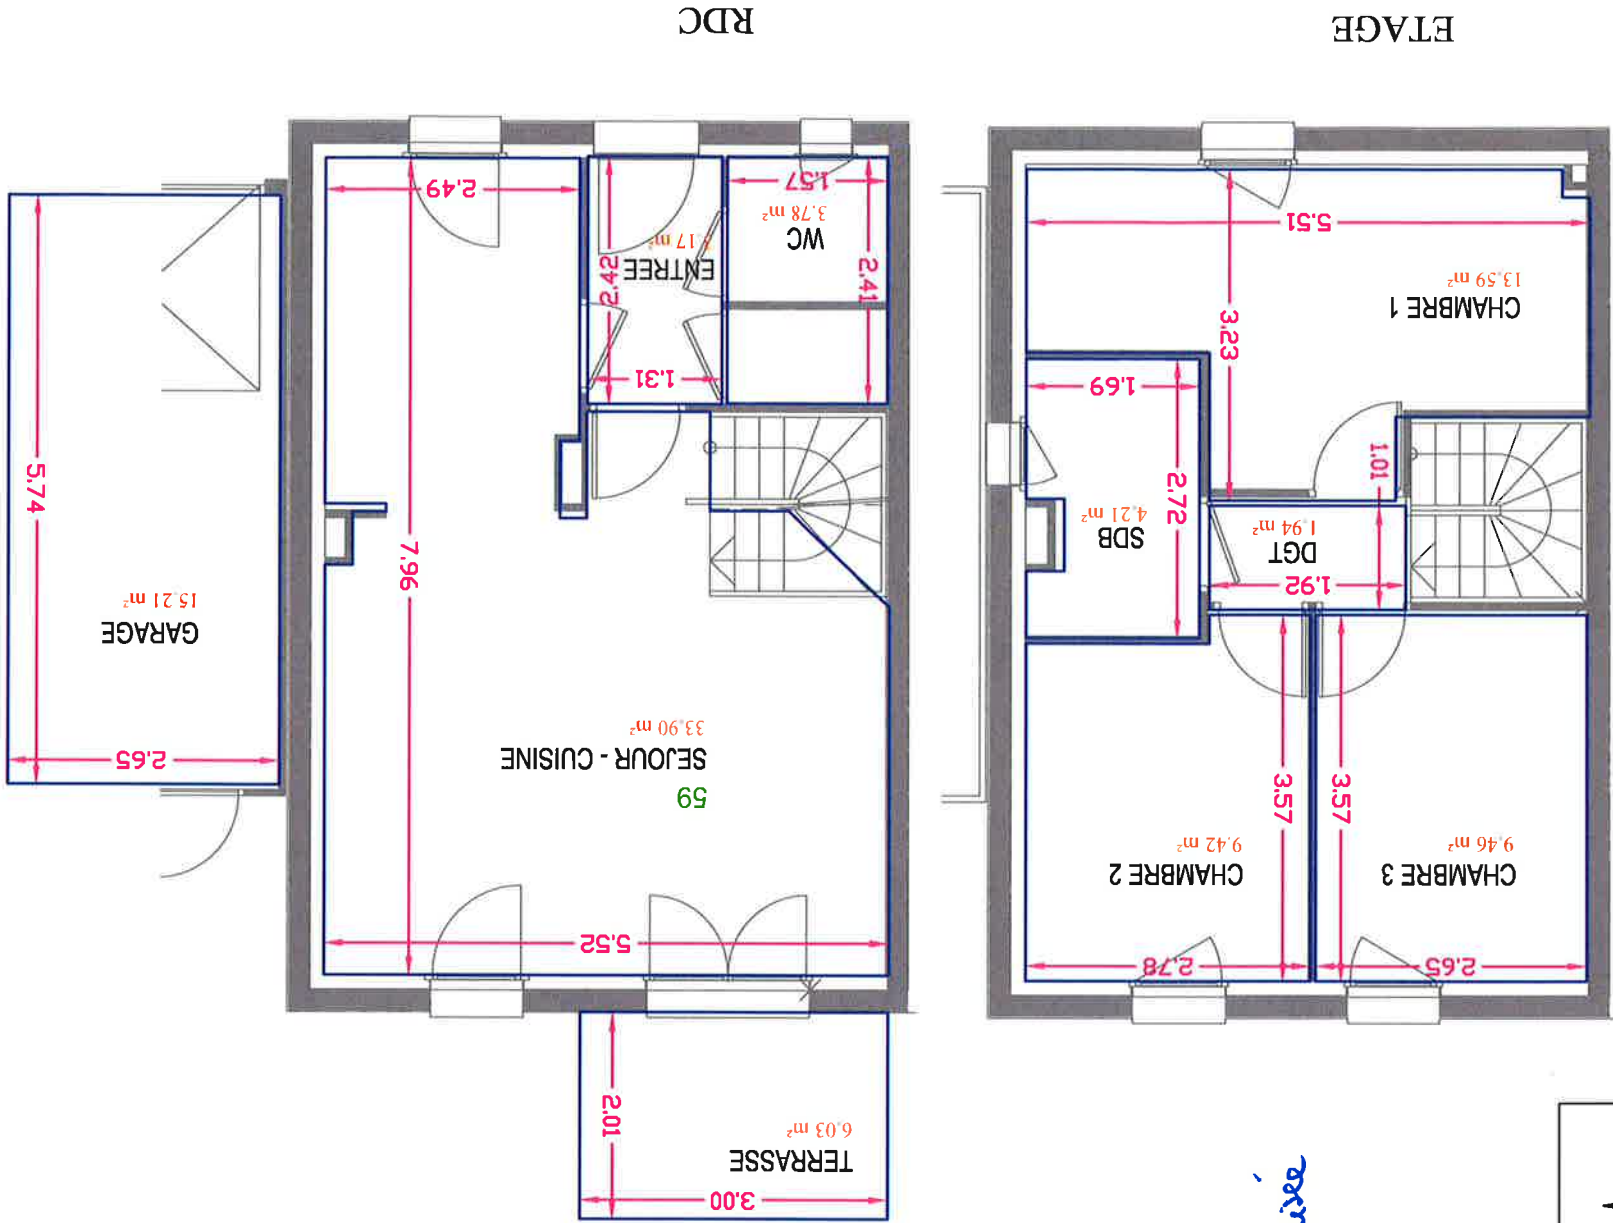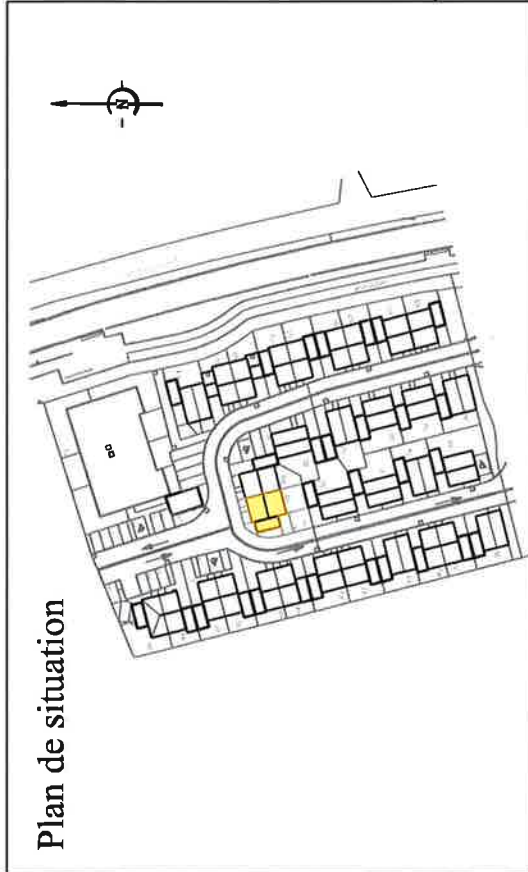

*ELEMENTS NON RELEVES

ELEMENTS RELEVES

Ech. 1/100ème

Fonds de plans d'après Plan du 29/08/17
Relevés effectués le 04/02/19

SURFACES HABITABLES DES LOGEMENTS

Commune de
METZ - BORNY

NEXITY
"COCOON"
5A, Bvd du Président Wilson 67061 STRASBOURG

Section : BL

PLUS

Tranche 2 n° PT
Maison n°63 36





Surfaces habitables	
Entrée	2.9 m²
Séjour-cuisine	23.4 m²
WC	3.3 m²
Placard	0.9 m²
Chambre 1	11.1 m²
Chambre 2	10.0 m²
Chambre 3	10.5 m²
Salle de Bain	3.7 m²
Dégagement	5.0 m²
TOTAL	70.8 m²

70,89

Surfaces annexes	
Terrasse	6.2 m²
Garage	15.0 m²

non comptabilisée

Plan de situation

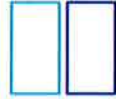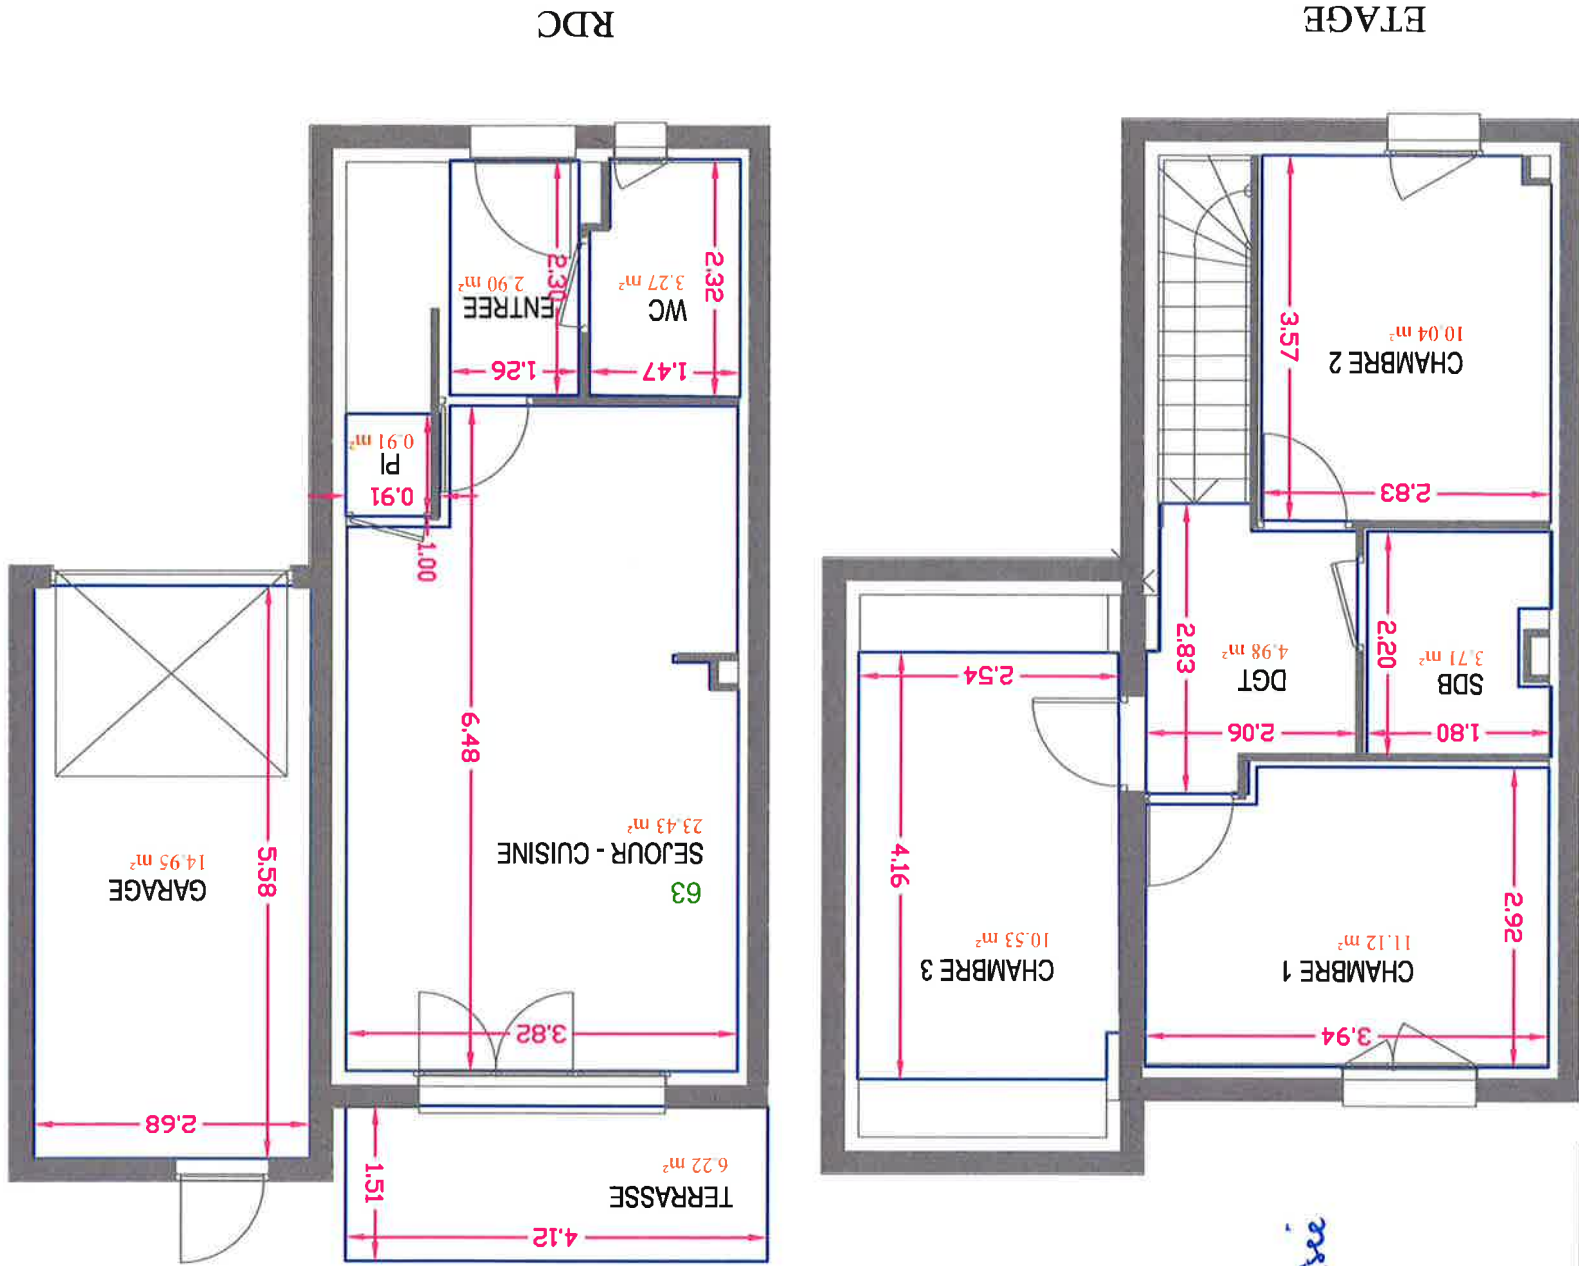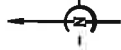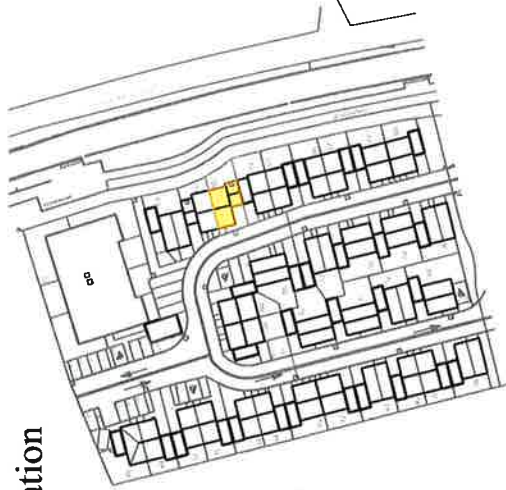

*ELEMENTS NON RELEVES

ELEMENTS RELEVES

Ech. 1/100ème

Fonds de plans d'après Plan du 29/08/17

Relevés effectués le 04/02/19

Plan dressé par le
CABINET MELEY - STROZYNA Géomètres Experts
B.P. 30129 - 57951 - MONTIGNY LES METZ Cedex
(194, rue de Pont à Mousson)
Tél: 03.87.65.35.33 (fax: 03.87.65.35.89) - E-MAIL : contact@cmsgeo.fr

SURFACES HABITABLES DES LOGEMENTS

Commune de
METZ - BORNY

NEXITY
"COCOON"
5A, Bvd du Président Wilson 67061 STRASBOURG

Section : BL

PLUS
Tranche 2 n°PTT
Maison n°62 38




Surfaces habitables	
Entrée	2.9 m²
Séjour-cuisine	23.5 m²
WC	3.3 m²
Placard	0.9 m²
Chambre 1	11.4 m²
Chambre 2	10.1 m²
Chambre 3	11.6 m²
Salle de Bain	3.7 m²
Dégagement	4.6 m²
TOTAL	72.0 m²

72,08

Surfaces annexes	
Terrasse	6.1 m²
Garage*	15.0 m²

non comptabilisée

Plan de situation

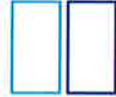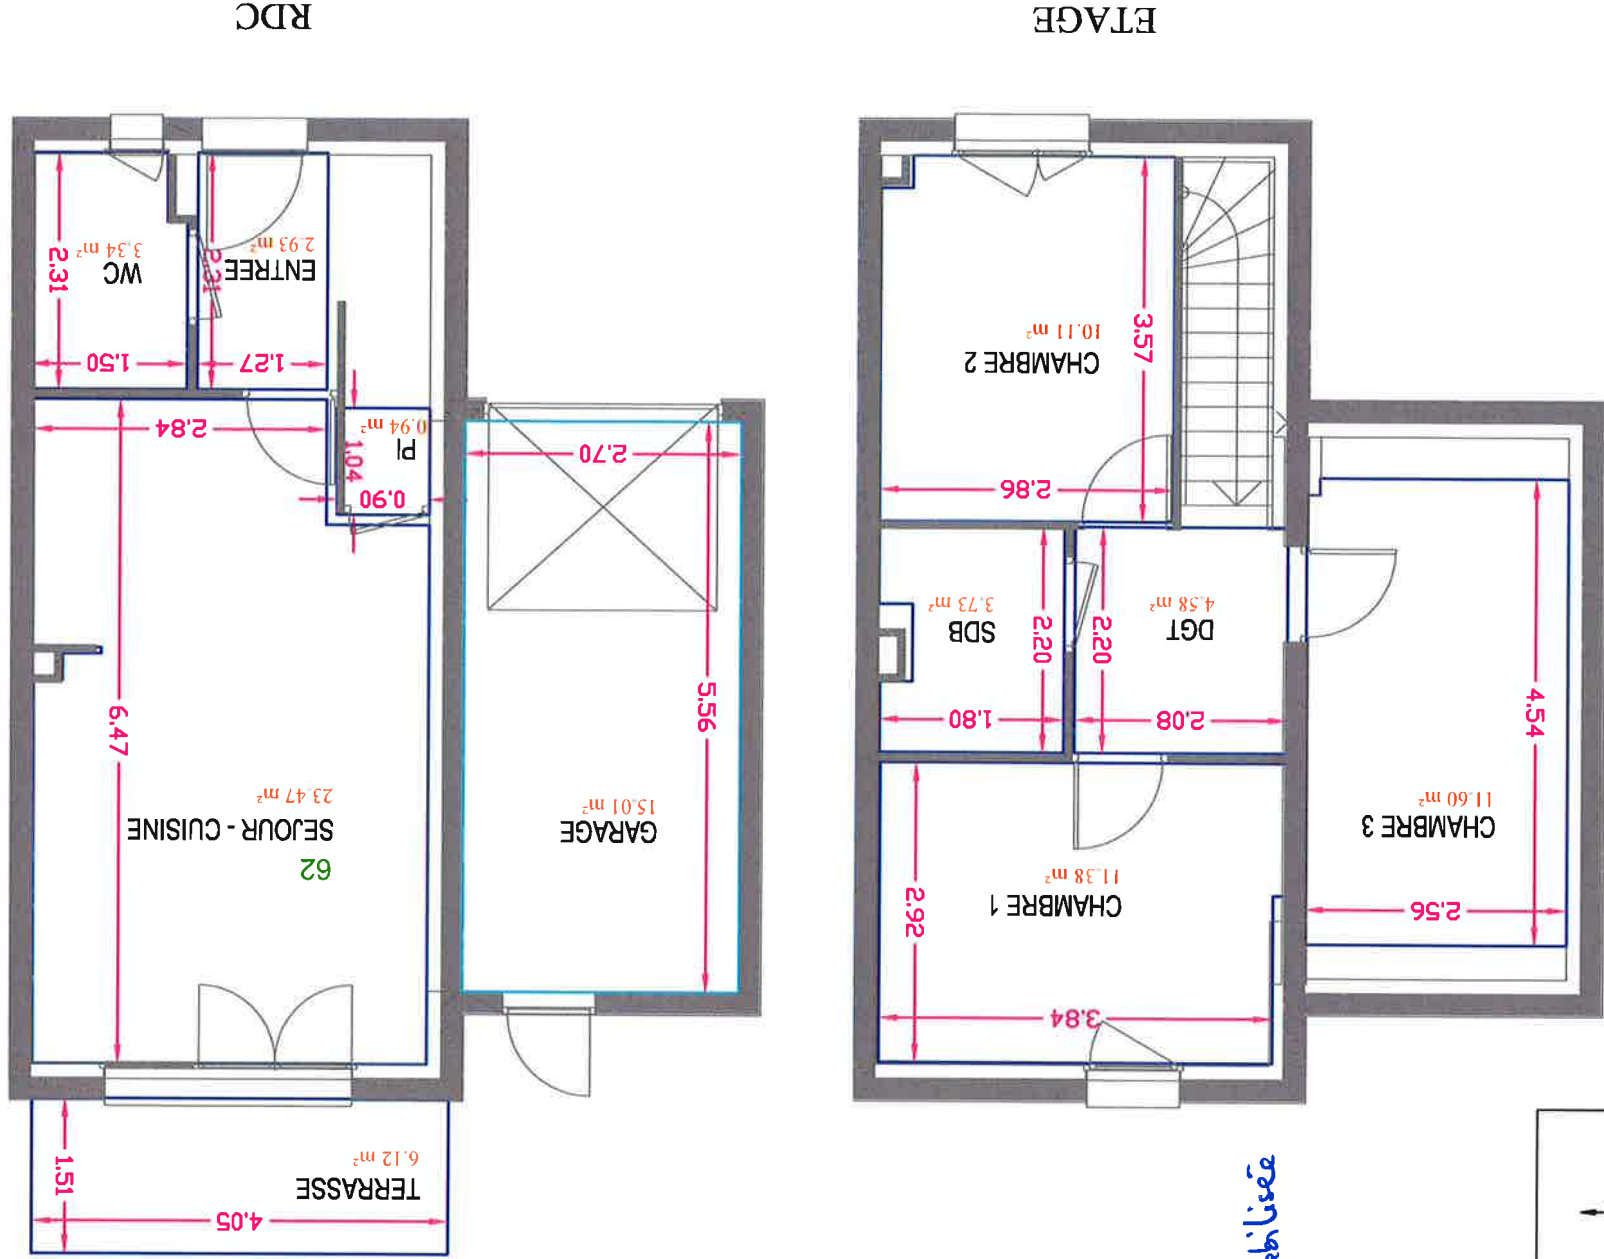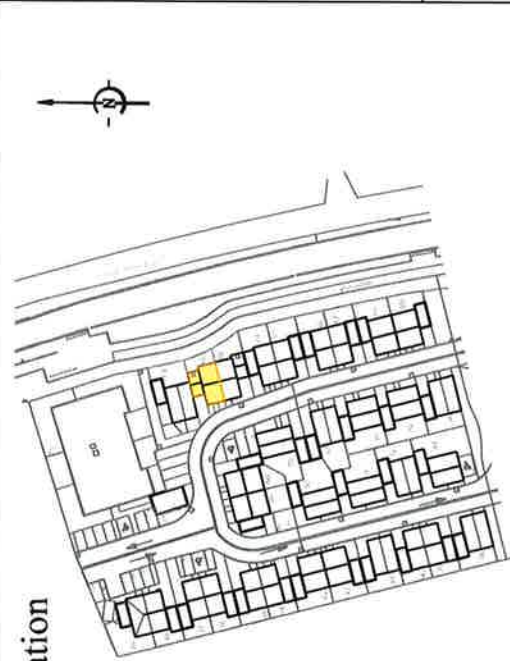

*ELEMENTS NON RELEVES

ELEMENTS RELEVES

Ech. 1/100ème

Fonds de plans d'après Plan du 29/08/17

Relevés effectués le 04/02/19

Plan dressé par le
CABINET MELEY - STROZYNA Géomètres Experts
B.P. 30129 - 57951 - MONTIGNY LES METZ Cedex
(194, rue de Pont à Mousson)
Tél: 03.87.65.35.33 (fax:03.87.65.35.89) - E-MAIL : contact@cmsgeo.fr

SURFACES HABITABLES DES LOGEMENTS

Commune de
METZ - BORNY

NEXITY
"COCOON"
5A, Bvd du Président Wilson 67061 STRASBOURG

Section : BL

Tranche 2
Maison n°44 39


PLUS

Surfaces habitables	
Entrée	3.0 m²
Séjour-cuisine	23.6 m²
WC	3.3 m²
Placard	0.9 m²
Chambre 1	12.4 m²
Chambre 2	10.2 m²
Salle de Bain	3.7 m²
Dégagement	3.4 m²
TOTAL	60.5 m²


60,42

Surfaces annexes	
Terrasse	6.1 m²
Garage*	15.2 m²

non comptabilisée

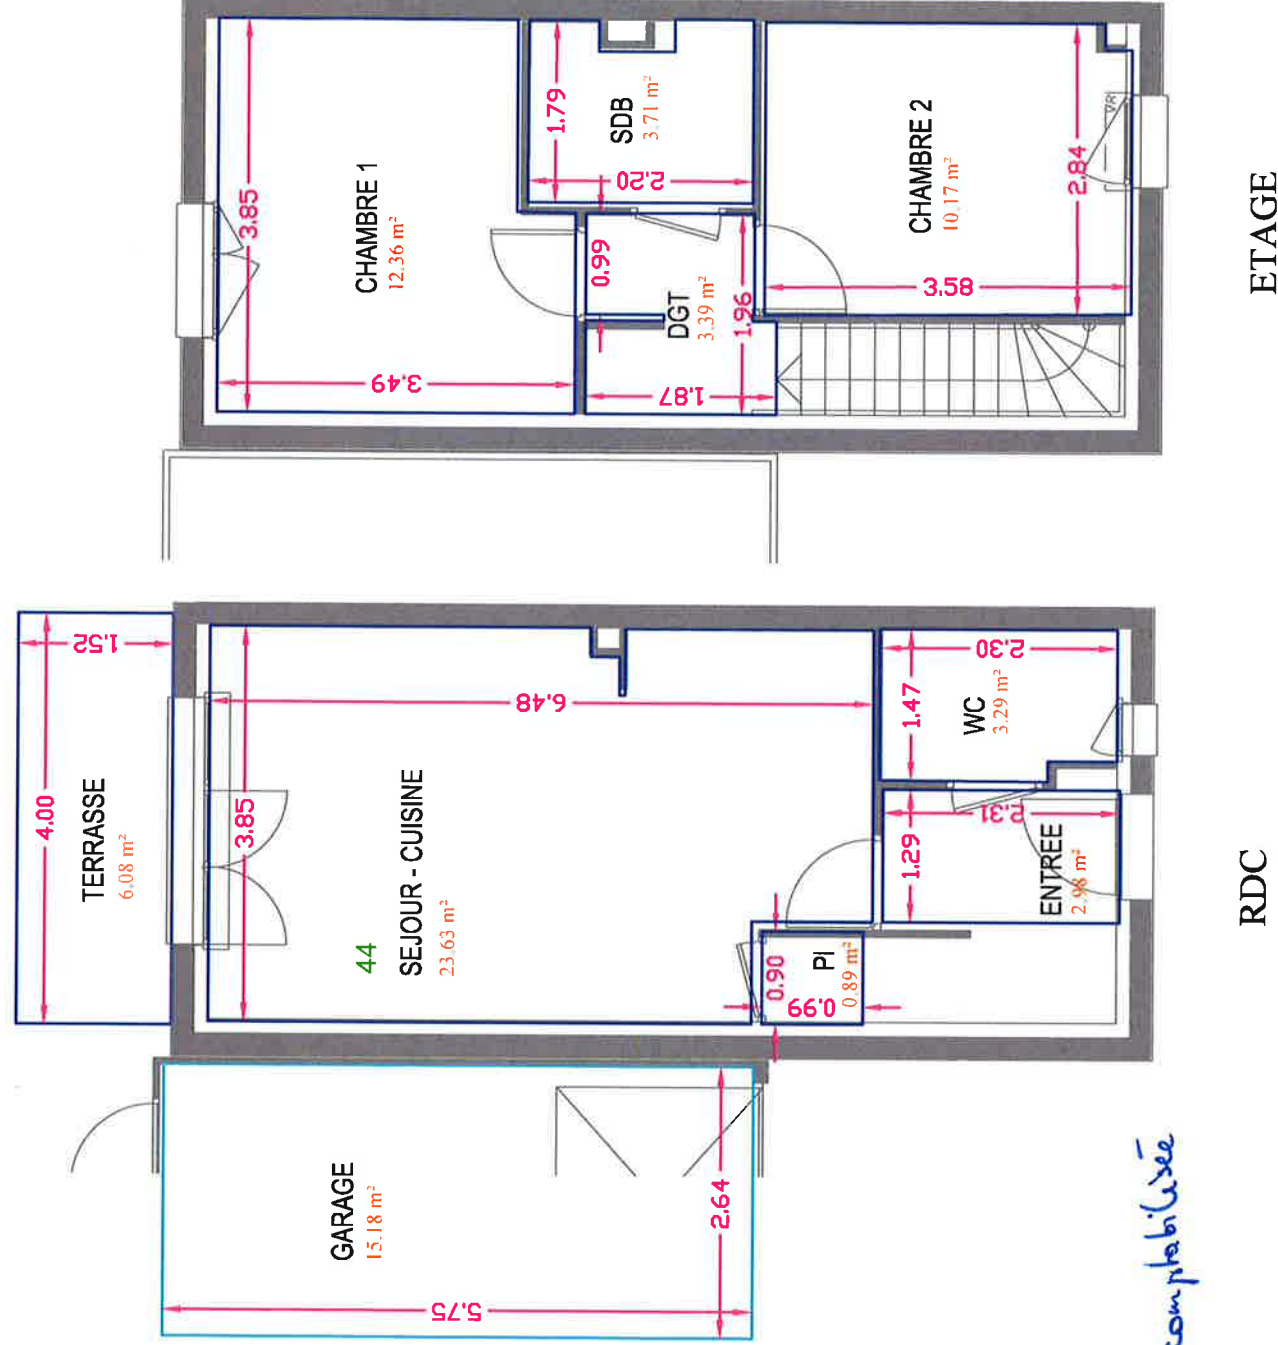

Plan de situation

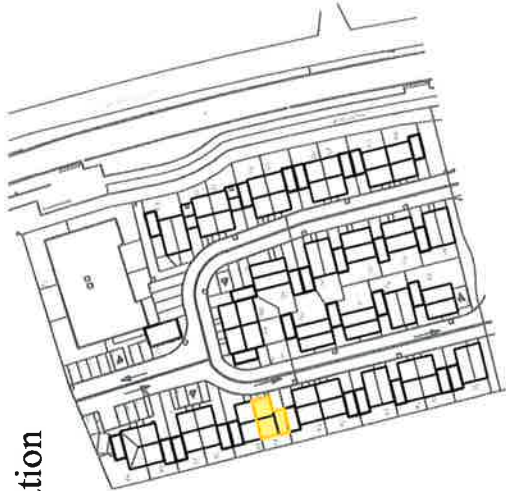

*ELEMENTS NON RELEVES
ELEMENTS RELEVES

Ech. 1/100ème

Fonds de plans d'après Plan du 29/08/17

Relevés effectués le 04/02/19

Plan dressé par le
CABINET MELEY - STROZYNA Géomètres Experts
B.P. 30129 – 57951 – MONTIGNY LES METZ Cedex
(194, rue de Pont à Mousson)
Tél: 03.87.65.35.33 (fax:03.87.65.35.89) – E-MAIL : contact@cmsgeo.fr

SURFACES HABITABLES DES LOGEMENTS

Commune de
METZ - BORNY

NEXITY
"COCOON"
5A, Bvd du Président Wilson 67061 STRASBOURG

Section : BL

Tranche 2 ^{2^{de} ét}
Maison n° 61 40


PLUS

Surfaces habitables	
Entrée	3.1 m²
Séjour-cuisine	33.9 m²
WC	3.8 m²
Chambre 1	13.7 m²
Chambre 2	9.2 m²
Chambre 3	9.6 m²
Salle de Bain	4.3 m²
Dégagement	1.9 m²
TOTAL	79.5 m²



79,57

Surfaces annexes	
Terrasse*	6.0 m²
Garage	15.2 m²

non comptabilisée

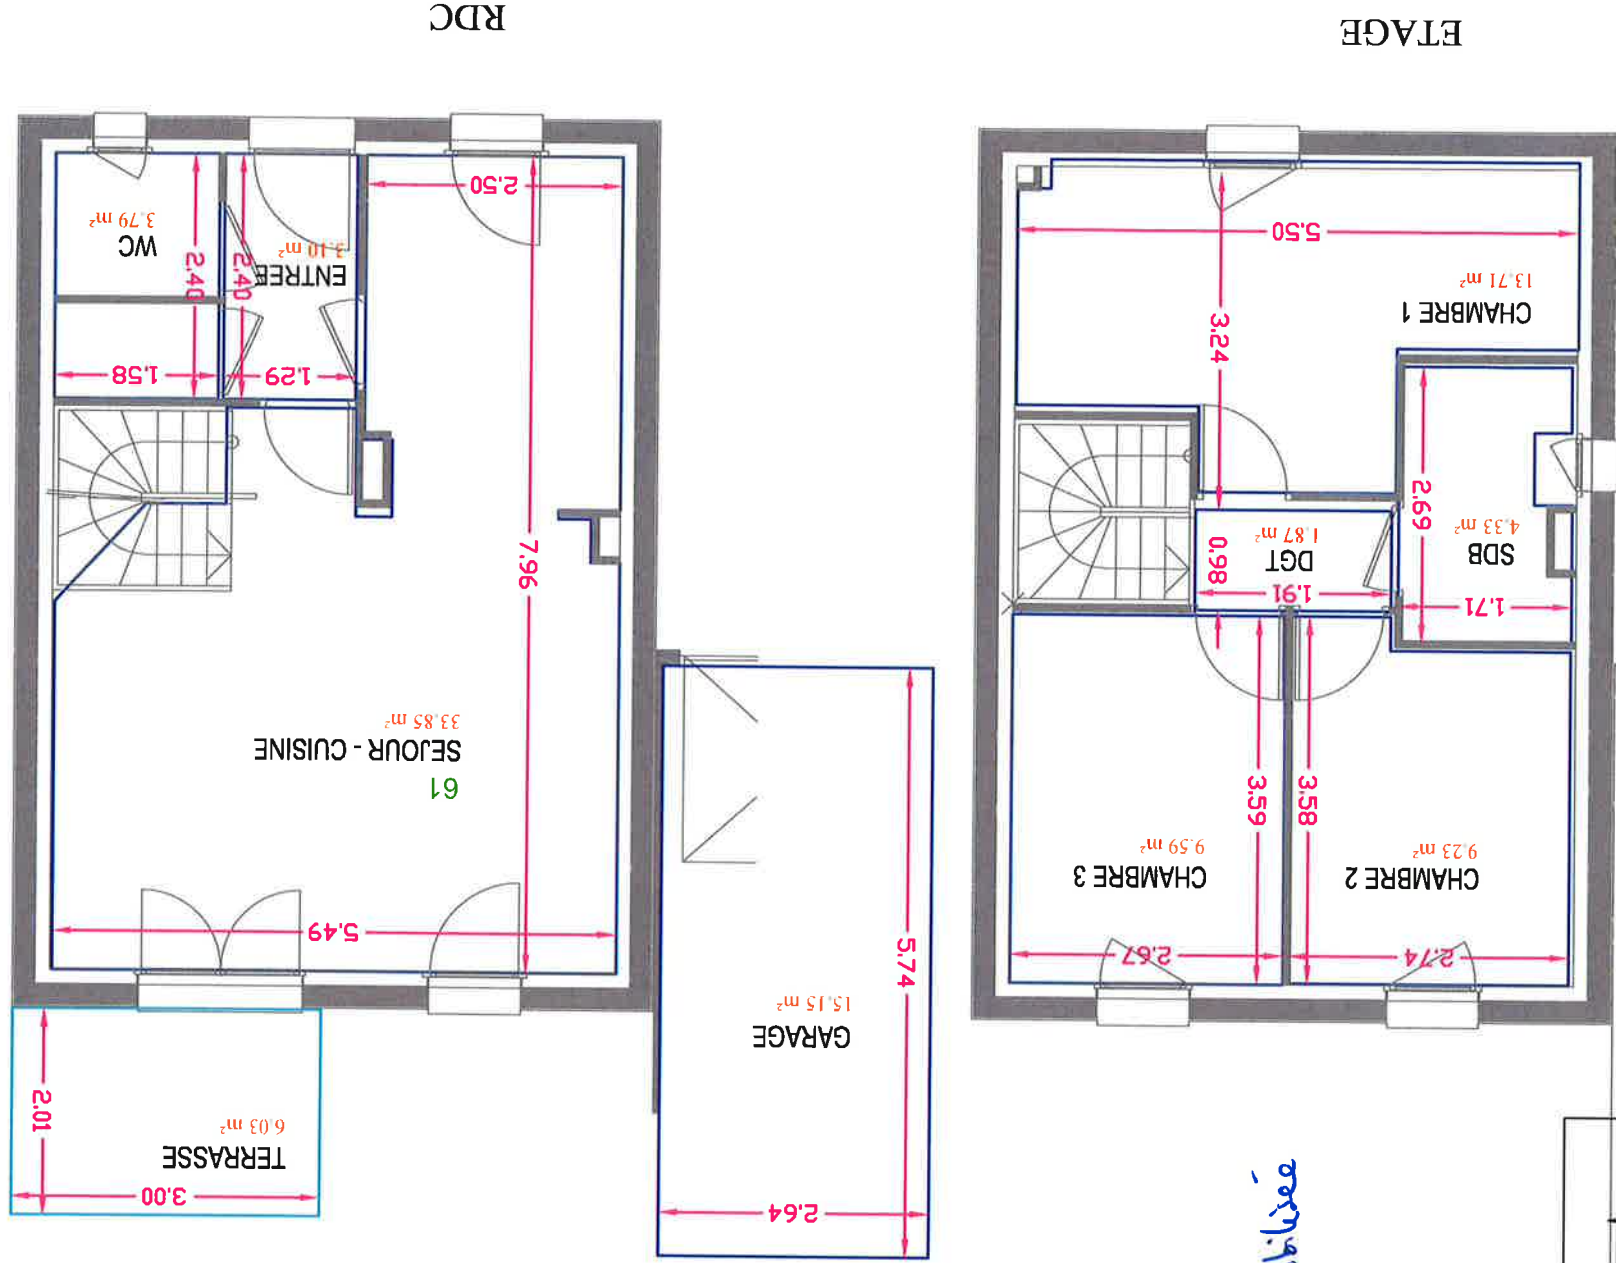

Plan de situation

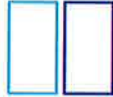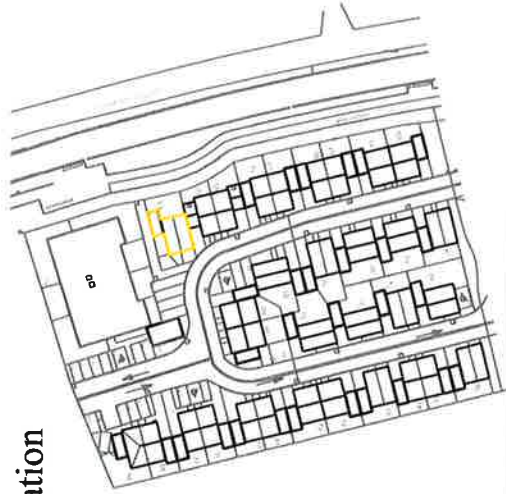

*ELEMENTS NON RELEVES
ELEMENTS RELEVES

Ech. 1/100ème

Fonds de plans d'après Plan du 29/08/17

Relevés effectués le 04/02/19

Plan dressé par le
CABINET MELEY - STROZYNA Géomètres Experts
B.P. 30129 - 57951 - MONTIGNY LES METZ Cedex
(194, rue de Pont à Mousson)
Tél: 03.87.65.35.33 (fax: 03.87.65.35.89) - E-MAIL : contact@cmsgeo.fr

SURFACES HABITABLES DES LOGEMENTS

Commune de METZ - BORNY		NEXITY "COCOON" 5A, Bvd du Président Wilson 67061 STRASBOURG																											
Section : BL PLUS		Tranche 2 n°PT Maison n°45-41																											
<table><tr><td colspan="2">Surfaces habitables</td></tr><tr><td>Entrée</td><td>3.0 m²</td></tr><tr><td>Séjour-cuisine</td><td>23.5 m²</td></tr><tr><td>WC</td><td>3.3 m²</td></tr><tr><td>Placard</td><td>0.9 m²</td></tr><tr><td>Chambre 1</td><td>12.3 m²</td></tr><tr><td>Chambre 2</td><td>10.0 m²</td></tr><tr><td>Salle de Bain</td><td>3.7 m²</td></tr><tr><td>Dégagement</td><td>3.4 m²</td></tr><tr><td>TOTAL</td><td>60.1 m²</td></tr></table> <table><tr><td colspan="2">Surfaces annexes</td></tr><tr><td>Terrasse</td><td>6.1 m²</td></tr><tr><td>Garage*</td><td>15.2 m²</td></tr></table> 60,05		Surfaces habitables		Entrée	3.0 m²	Séjour-cuisine	23.5 m²	WC	3.3 m²	Placard	0.9 m²	Chambre 1	12.3 m²	Chambre 2	10.0 m²	Salle de Bain	3.7 m²	Dégagement	3.4 m²	TOTAL	60.1 m²	Surfaces annexes		Terrasse	6.1 m²	Garage*	15.2 m²	RDC ETAGE	
Surfaces habitables																													
Entrée	3.0 m²																												
Séjour-cuisine	23.5 m²																												
WC	3.3 m²																												
Placard	0.9 m²																												
Chambre 1	12.3 m²																												
Chambre 2	10.0 m²																												
Salle de Bain	3.7 m²																												
Dégagement	3.4 m²																												
TOTAL	60.1 m²																												
Surfaces annexes																													
Terrasse	6.1 m²																												
Garage*	15.2 m²																												
Plan de situation		*ELEMENTS NON RELEVES ELEMENTS RELEVES Fonds de plans d'après Plan du 29/08/17 Ech. 1/100ème																											
Relevés effectués le 04/02/19																													
Plan dressé par le CABINET MELEY - STROZYNA Géomètres Experts B.P. 30129 – 57951 – MONTIGNY LES METZ Cedex (194, rue de Pont à Mousson) Tél: 03.87.65.35.33 (fax:03.87.65.35.89) – E-MAIL : contact@cmsgeo.fr																													

SURFACES HABITABLES DES LOGEMENTS

Commune de
METZ - BORNY

NEXITY
"COCOON"
5A, Bvd du Président Wilson 67061 STRASBOURG

Section : BL



Tranche 2
Maison n°46 43

Surfaces habitables	
Entrée	3.0 m²
Séjour-cuisine	23.5 m²
WC	3.3 m²
Placard	1.0 m²
Chambre 1	12.4 m²
Chambre 2	10.2 m²
Salle de Bain	3.7 m²
Dégagement	3.4 m²
TOTAL	60.5 m²

60,33

Surfaces annexes	
Terrasse	6.0 m²
Garage*	15.2 m²

non comptabilisée

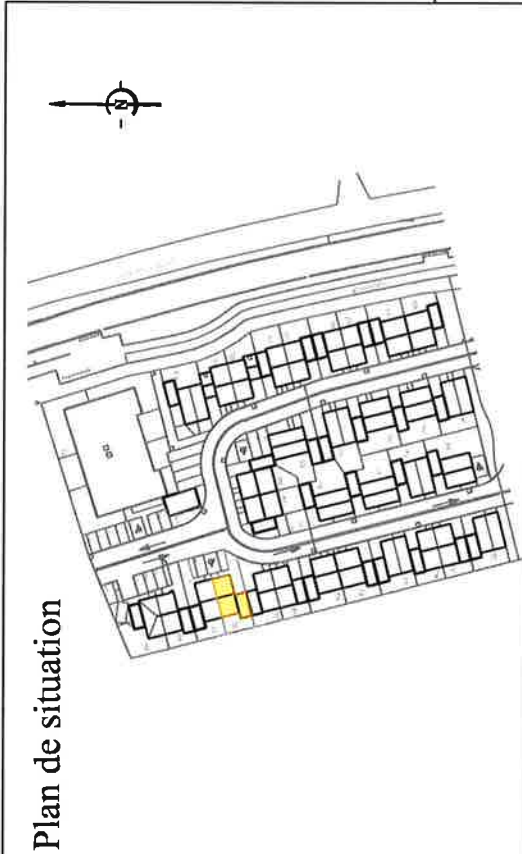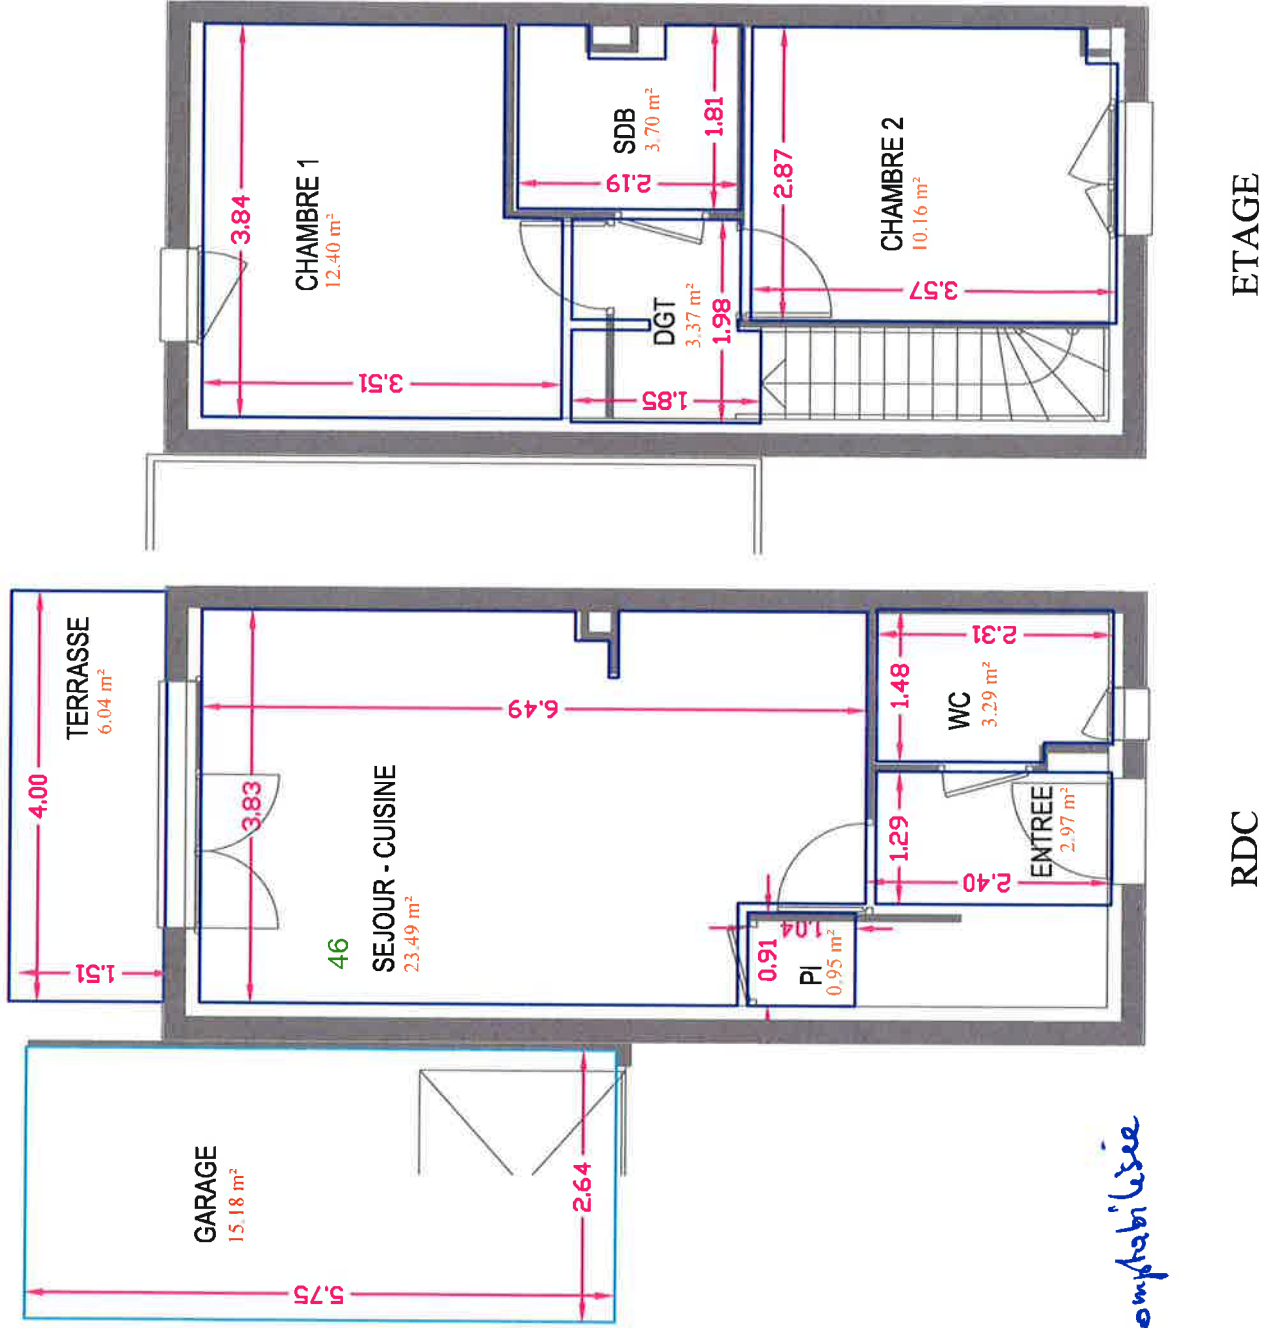

*ELEMENTS NON RELEVES
ELEMENTS RELEVES

Fonds de plans d'après Plan du 29/08/17

Relevés effectués le 04/02/19

Plan dressé par le
CABINET MELEY - STROZYNA Géomètres Experts
B.P. 30129 - 57951 - MONTIGNY LES METZ Cedex
(194, rue de Pont à Mousson)
Tél: 03.87.65.35.33 (fax: 03.87.65.35.89) - E-MAIL : contact@cmsgeo.fr

SURFACES HABITABLES DES LOGEMENTS

Commune de
METZ - BORNY

NEXITY
"COCOON"
5A, Bvd du Président Wilson 67061 STRASBOURG

Section : BL


Tranche 2
Maison n°47 45

PLUS


Surfaces habitables	
Entrée	3.0 m²
Séjour-cuisine	23.5 m²
WC	3.2 m²
Placard	0.9 m²
Chambre 1	12.3 m²
Chambre 2	10.1 m²
Salle de Bain	3.7 m²
Dégagement	3.4 m²
TOTAL	60.1 m²

60,16

Surfaces annexes	
Terrasse	5.9 m²
Garage	15.2 m²

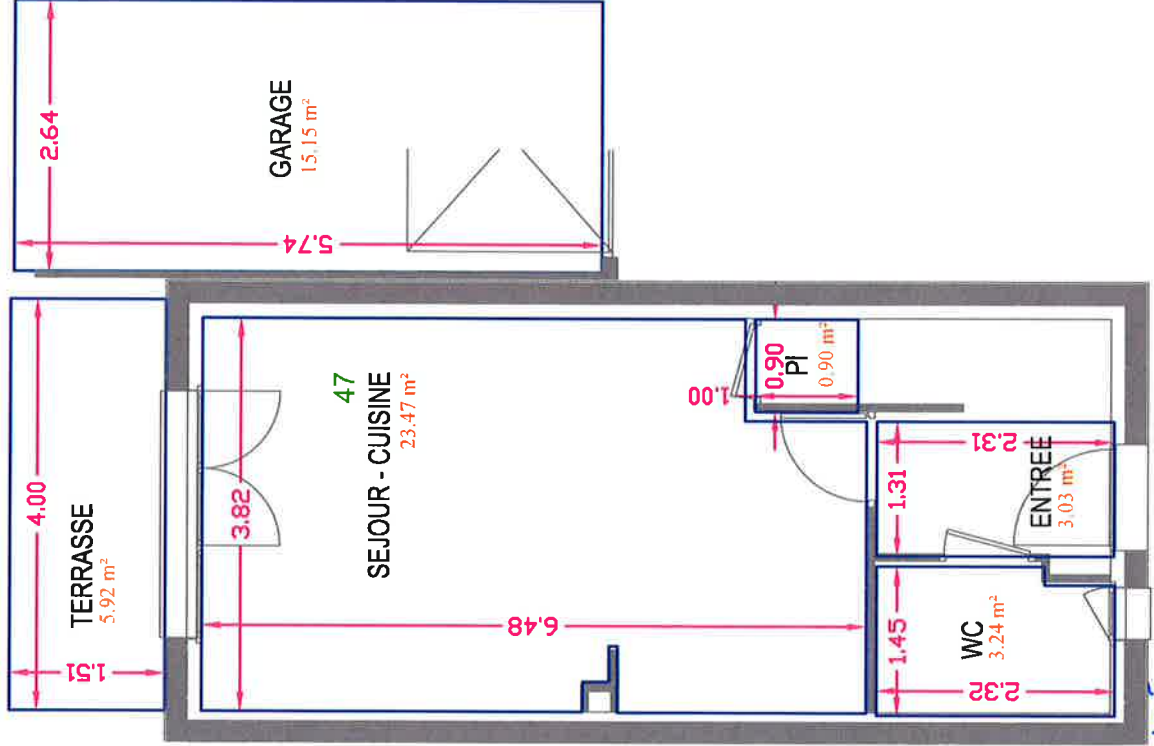


RDC

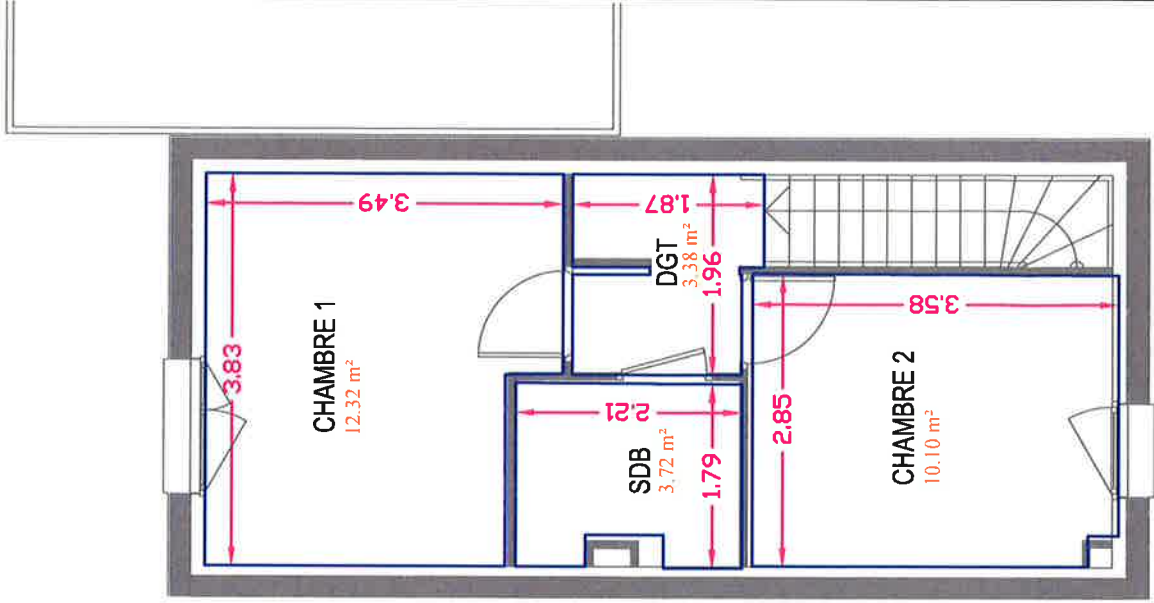

ETAGE

Plan de situation

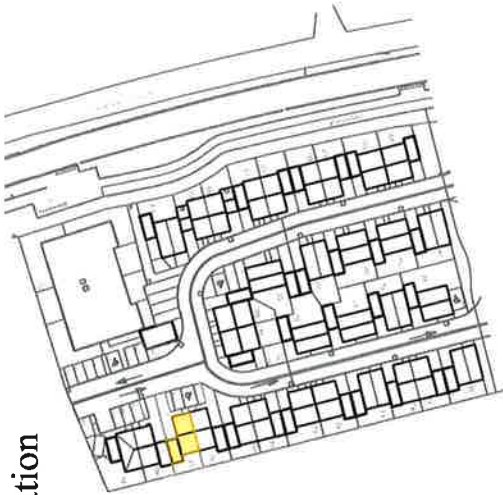

*ELEMENTS NON RELEVES
ELEMENTS RELEVES

Ech. 1/100ème

Fonds de plans d'après Plan du 29/08/17

Relevés effectués le 04/02/19

Plan dressé par le
CABINET MELEY - STROZYNA Géomètres Experts
B.P. 30129 - 57951 - MONTIGNY LES METZ Cedex
(194, rue de Pont à Mousson)
Tél: 03.87.65.35.33 (fax:03.87.65.35.89) - E-MAIL : contact@cmsgeo.fr

SURFACES HABITABLES DES LOGEMENTS

Commune de
METZ - BORN

NEXITY
"COCOON"
5A, Bvd du Président Wilson 67061 STRASBOURG

Section : BL


Plus
Tranche 2
Maison n°48-47

Surfaces habitables	
Entrée	3.0 m²
Séjour-cuisine	23.6 m²
WC	3.3 m²
Placard	0.8 m²
Chambre 1	12.3 m²
Chambre 2	10.2 m²
Salle de Bain	3.7 m²
Dégagement	3.4 m²
TOTAL	60.3 m²

60,33

Surfaces annexes	
Terrasse	6.1 m²
Garage	15.2 m²


non comptabilisée

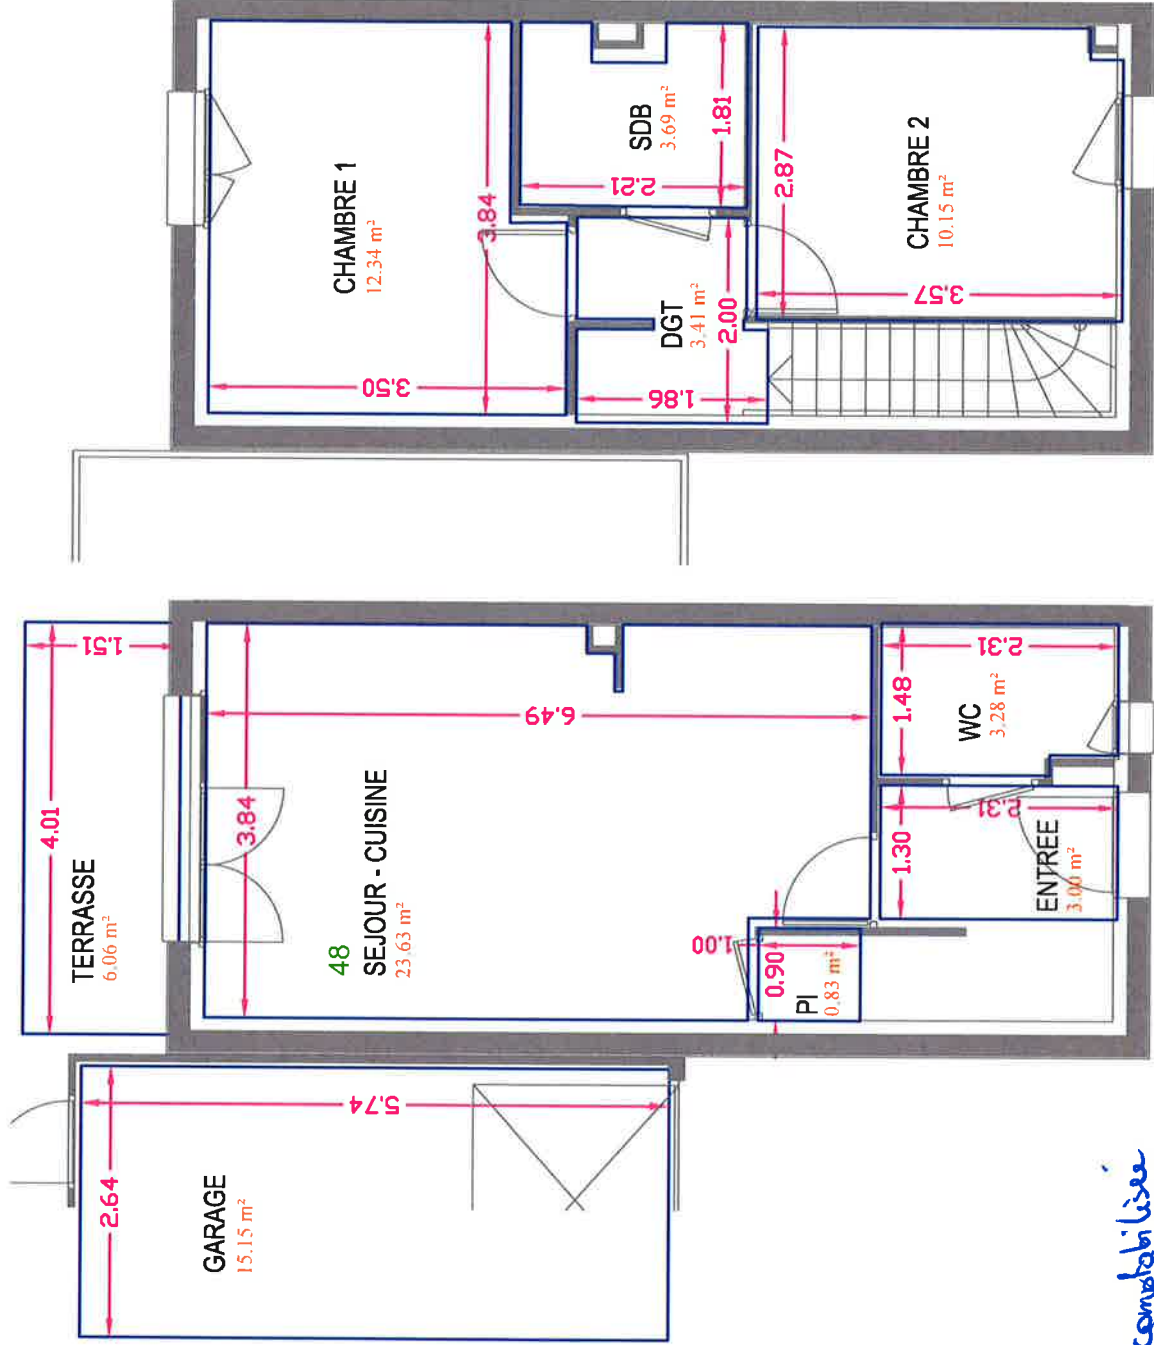

RDC

ETAGE

Plan de situation

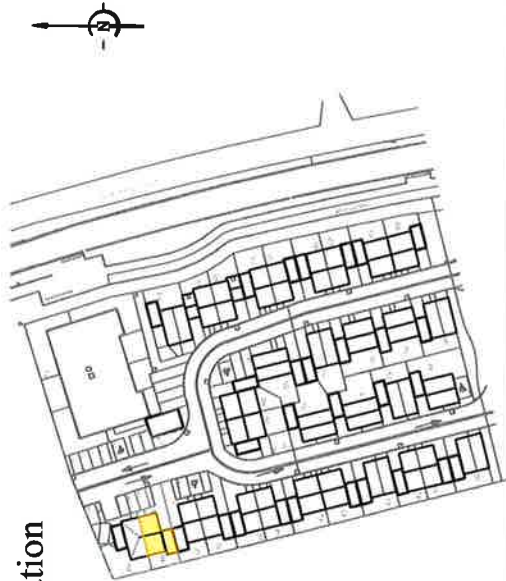

*ELEMENTS NON RELEVES
ELEMENTS RELEVES

Ech. 1/100ème

Fonds de plans d'après Plan du 29/08/17

Relevés effectués le 04/02/19

Plan dressé par le
CABINET MELEY - STROZYNA Géomètres Experts
B.P. 30129 – 57951 – MONTIGNY LES METZ Cedex
(194, rue de Pont à Mousson)
Tél: 03.87.65.35.33 (fax:03.87.65.35.89) – E-MAIL : contact@cmsgeo.fr

SURFACES HABITABLES DES LOGEMENTS

Commune de
METZ - BORNY

NEXITY
"COCOON"
5A, Bvd du Président Wilson 67061 STRASBOURG

Section : BL


Tranche 2 n° PTT
Maison n°49 = 49

PLUS


Surfaces habitables	
Entrée	3.0 m²
Séjour-cuisine	23.5 m²
WC	3.3 m²
Placard	0.9 m²
Chambre 1	12.3 m²
Chambre 2	10.1 m²
Salle de Bain	3.7 m²
Dégagement	3.4 m²
TOTAL	60.2 m²

60/12

Surfaces annexes	
Terrasse	6.1 m²
Garage	15.2 m²


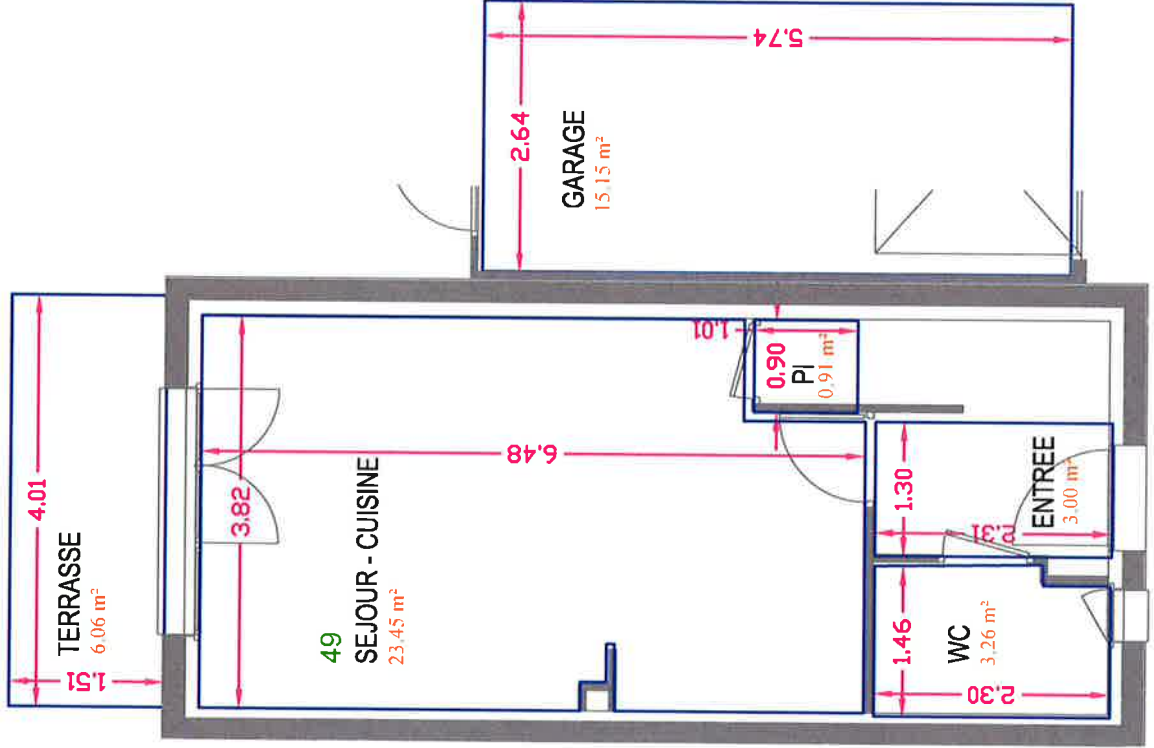


RDC

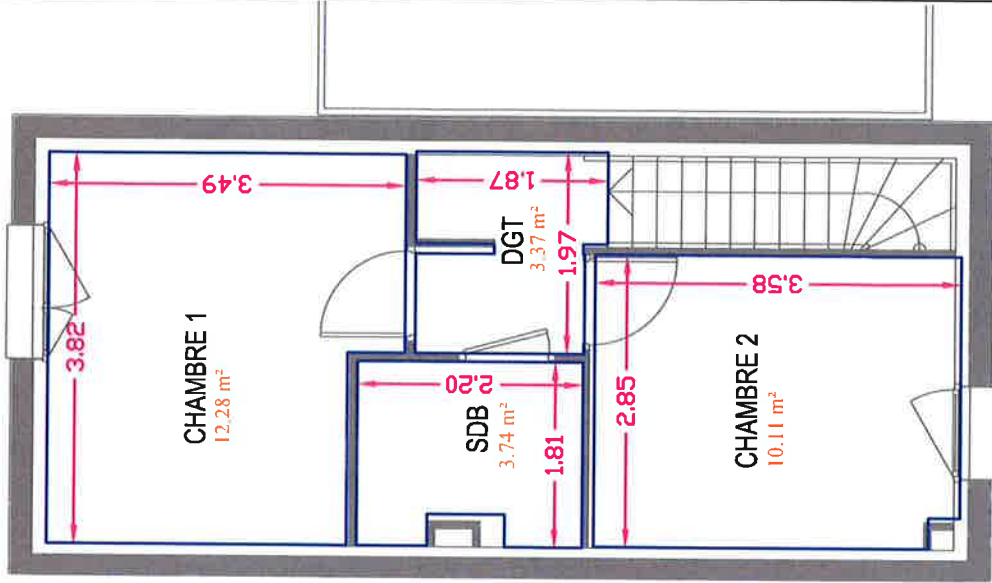

ETAGE

Plan de situation

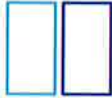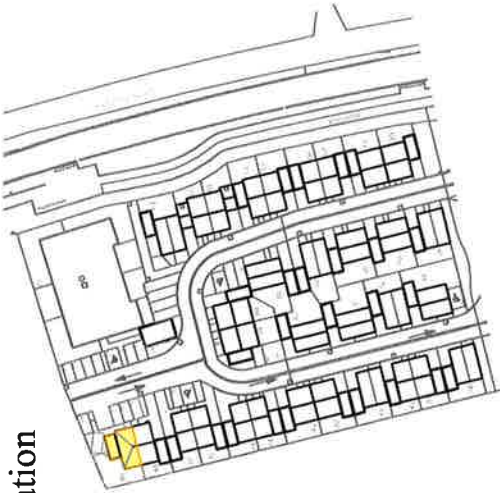

*ELEMENTS NON RELEVES
ELEMENTS RELEVES
Ech. 1/100ème

Fonds de plans d'après Plan du 29/08/17

Relevés effectués le 04/02/19

Plan dressé par le
CABINET MELEY - STROZYNA Géomètres Experts
B.P. 30129 - 57951 - MONTIGNY LES METZ Cedex
(194, rue de Pont à Mousson)
Tél: 03.87.65.35.33 (fax: 03.87.65.35.89) - E-MAIL : contact@cmsgeo.fr