



Extrémité Mont Blanc - Toiture & garde corps "vitrés"
Zone centrale - Toiture pleine & Claustre bois
Extrémité Massif des Fiz Toiture & Garde corps vitrés

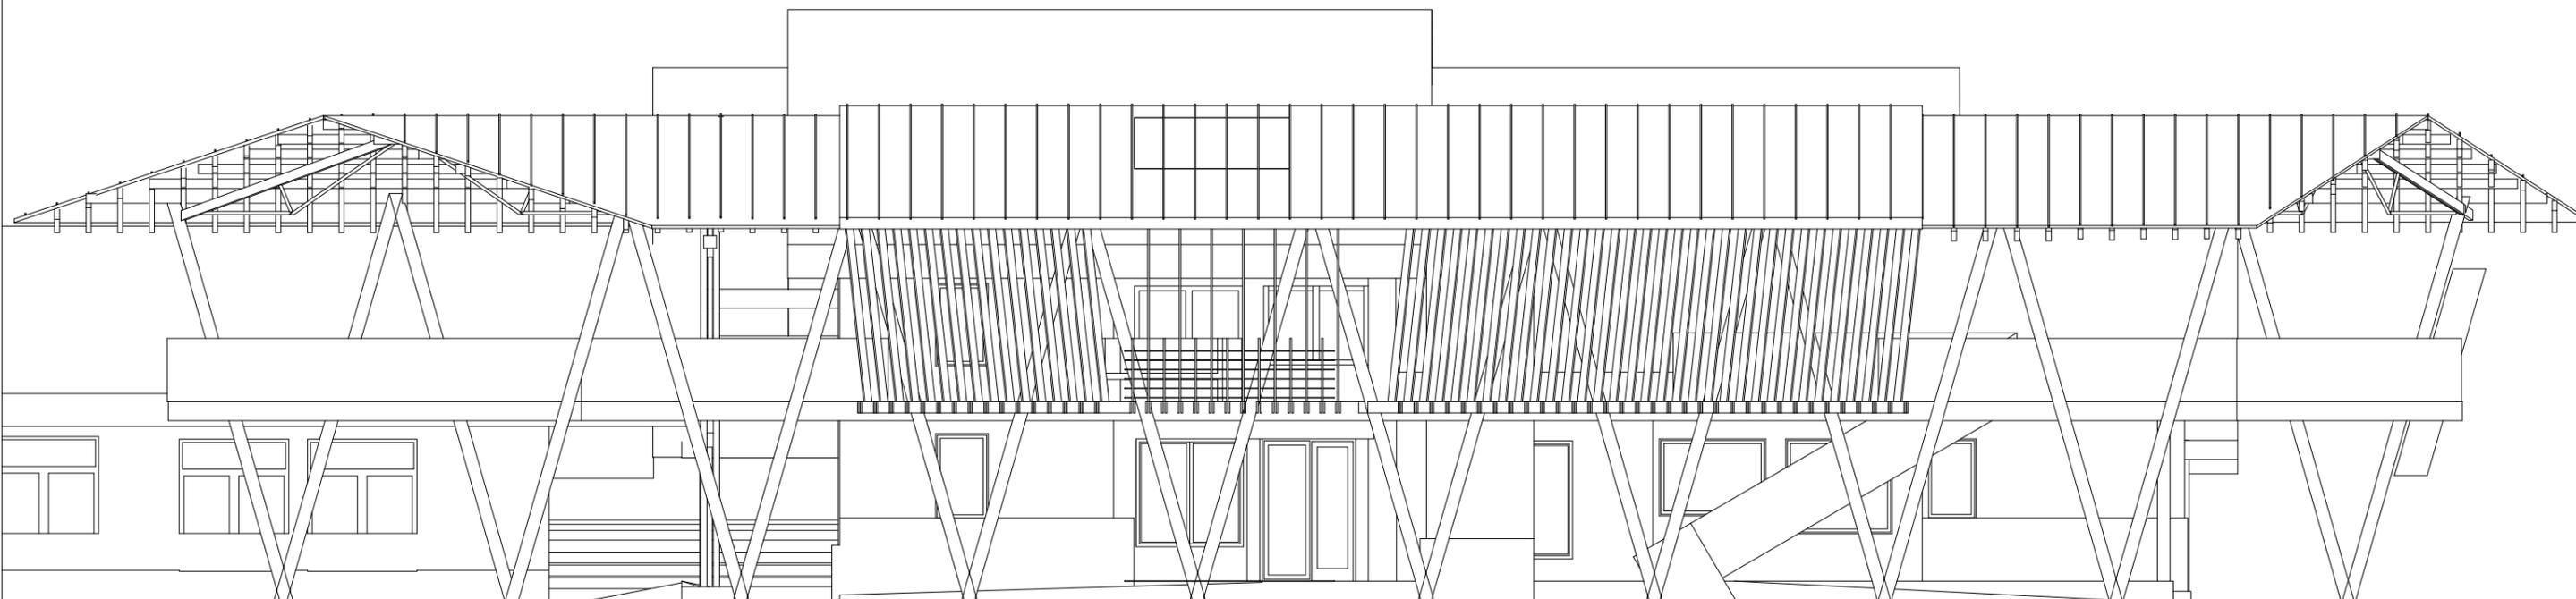

Ouvrage : <b>PLAINE JOUX, 74190 PASSY</b>		Maître d'ouvrage: <b>Mairie de PASSY</b>			Maître d'oeuvre <b>Eurl Bernard Vaudaux Ruth Architecture 1461 route de Juffly, 74250 FILLINGES</b>		
N° de plan: <b>01-08</b>	Titre: <b>COUPES</b>	Echelle : <b>1:100</b>	Format : <b>A3</b>	N° de projet : <b>#PIn</b>	Dessinateur: <b>#Nom entier de Dessinateur-projeteur</b>	Date : <b>#Etat du projet</b>	

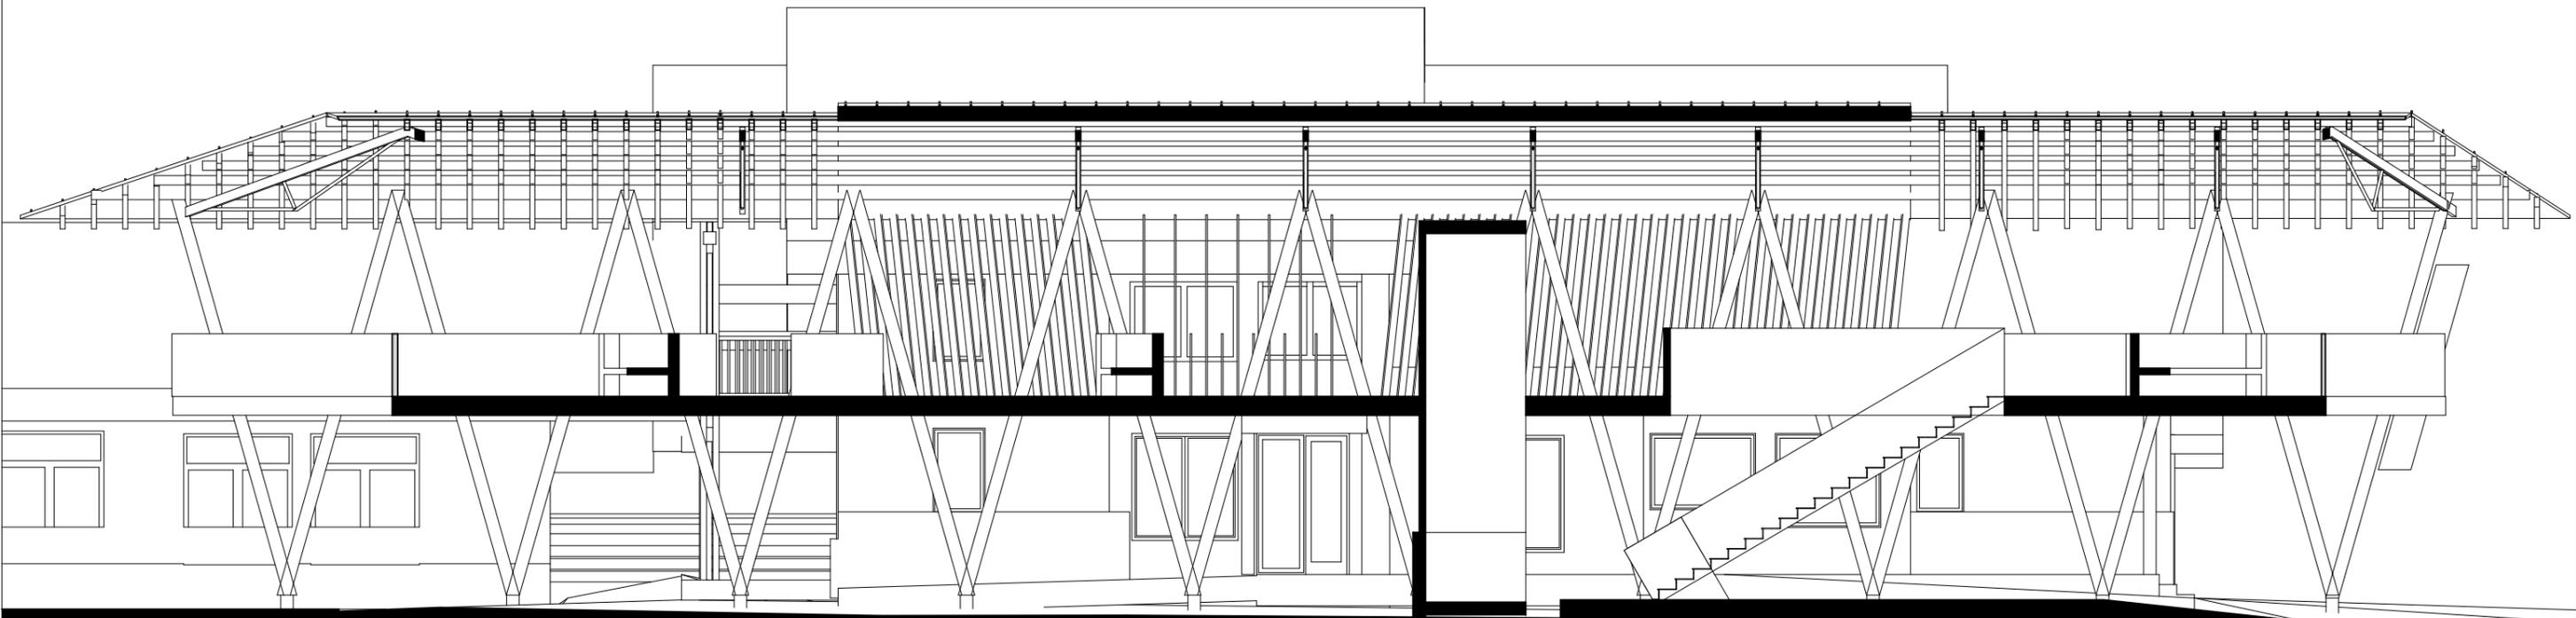

Ouvrage :  
PLAINE JOUX, 74190 PASSY

N° de plan :  
01-09

Titre :  
COUPES

Maître d'ouvrage :  
Mairie de PASSY

Echelle :  
1:100

Format :  
A3


N° de projet :  
#PIn

Maître d'oeuvre  
Eurl Bernard Vaudaux Ruth Architecture  
1461 route de Juffly, 74250 FILLINGES


Dessinateur :  
#Nom entier de Dessinateur-projeteur

Date :

Etat du projet :  
#Etat du projet

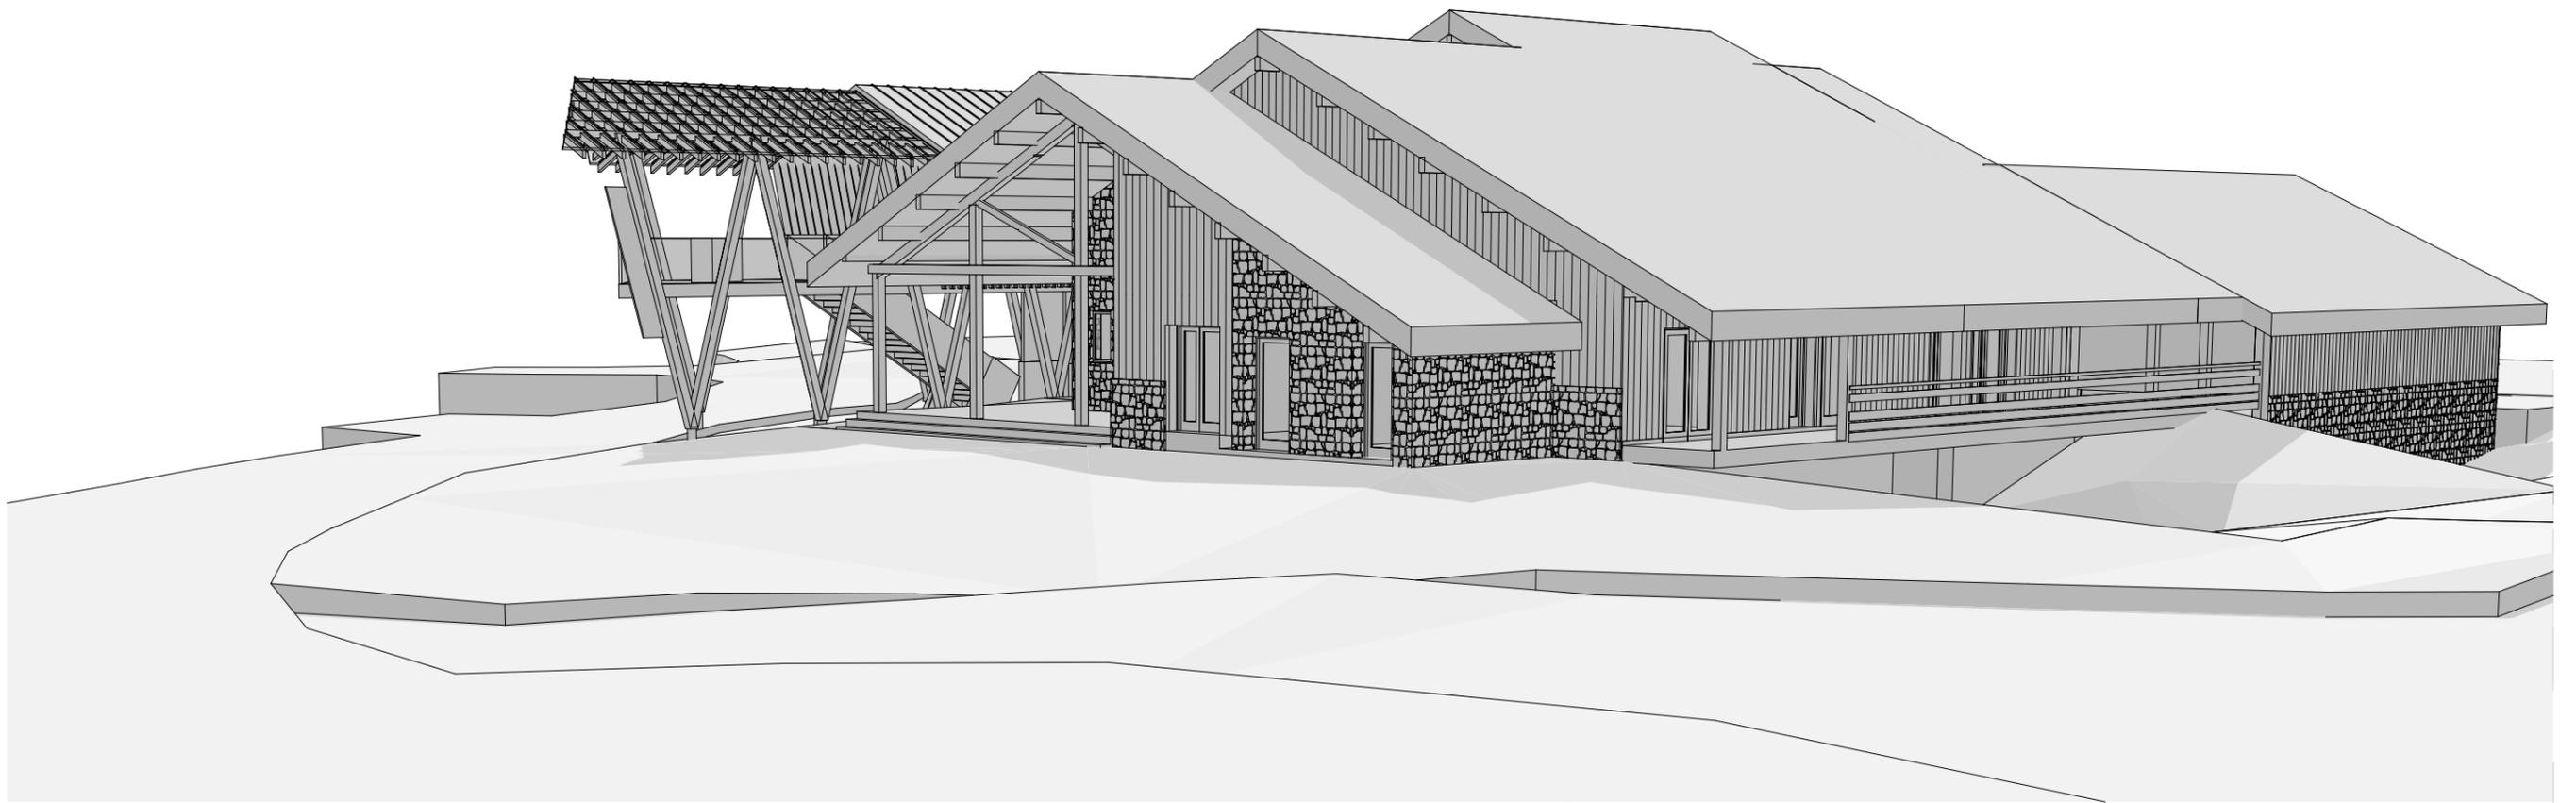

Ouvrage :		Maître d'ouvrage :			Maître d'oeuvre :		
PLAINE JOUX, 74190 PASSY		Mairie de PASSY			Eurl Bernard Vaudaux Ruth Architecture 1461 route de Juffly, 74250 FILLINGES		
N° de plan :	Titre :	Echelle :	Format :	N° de projet :	Dessinateur :	Date :	Etat du projet :
01-10	VUE PARKING	1:50	A3	#Pln	#Nom entier de Dessinateur-projeteur		#Etat du projet

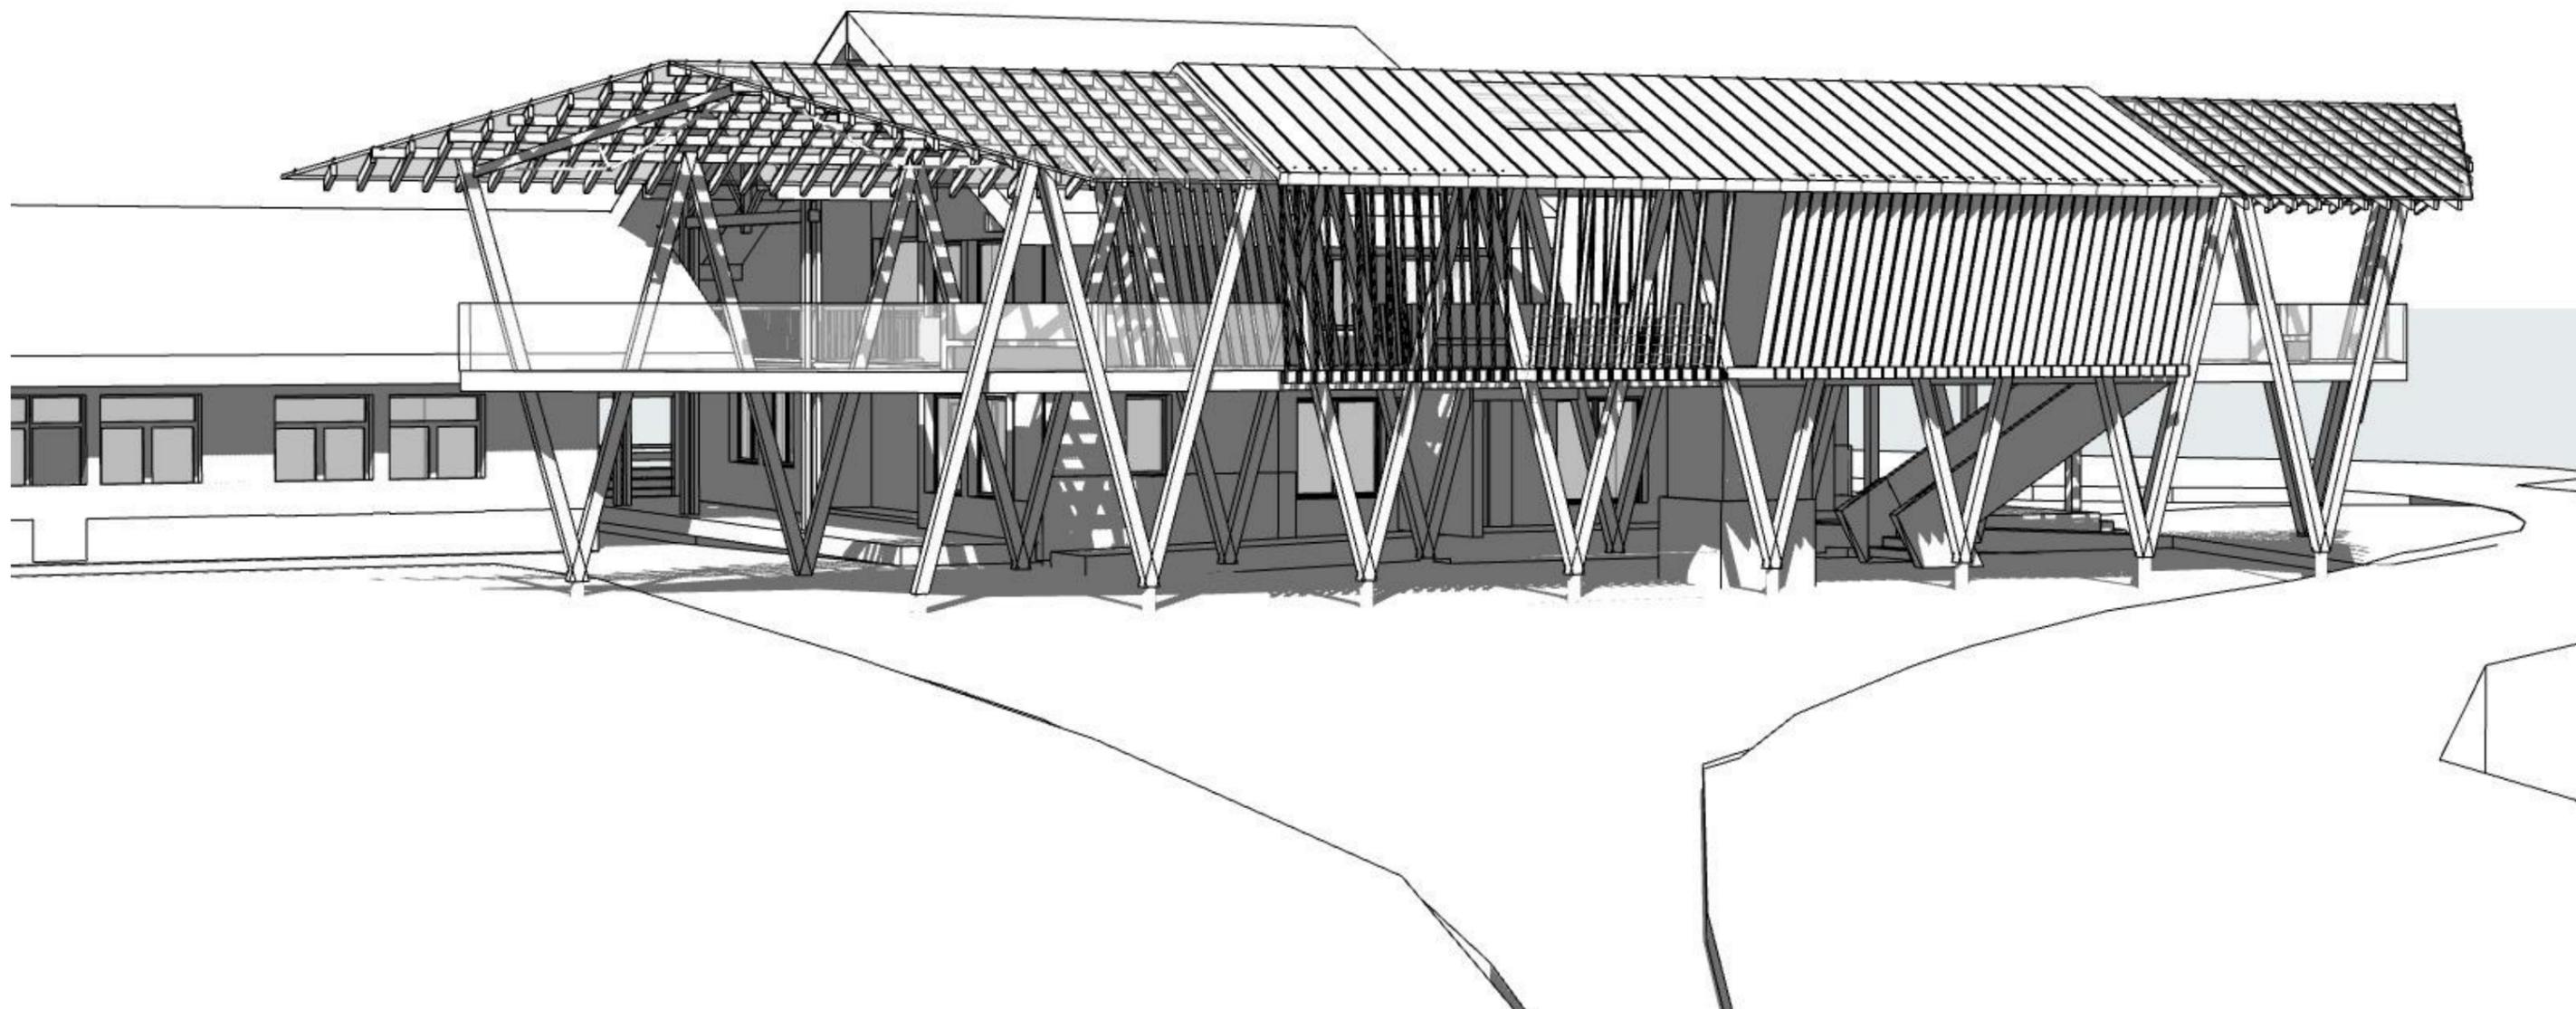

Ouvrage :  
**PLAINE JOUX, 74190 PASSY**

Maître d'ouvrage:  
**Mairie de PASSY**

Maître d'oeuvre  
**Eurl Bernard Vaudaux Ruth Architecture  
 1461 route de Juffly, 74250 FILLINGES**

N° de plan:  
**01-11**

Titre:  
**VUE ESF**

Echelle :  
**1:70,12**


Format :  
**A3**

N° de projet :  
**#PIn**

Dessinateur:  
**#Nom entier de Dessinateur-projeteur**

Date :

Etat du projet :  
**#Etat du projet**

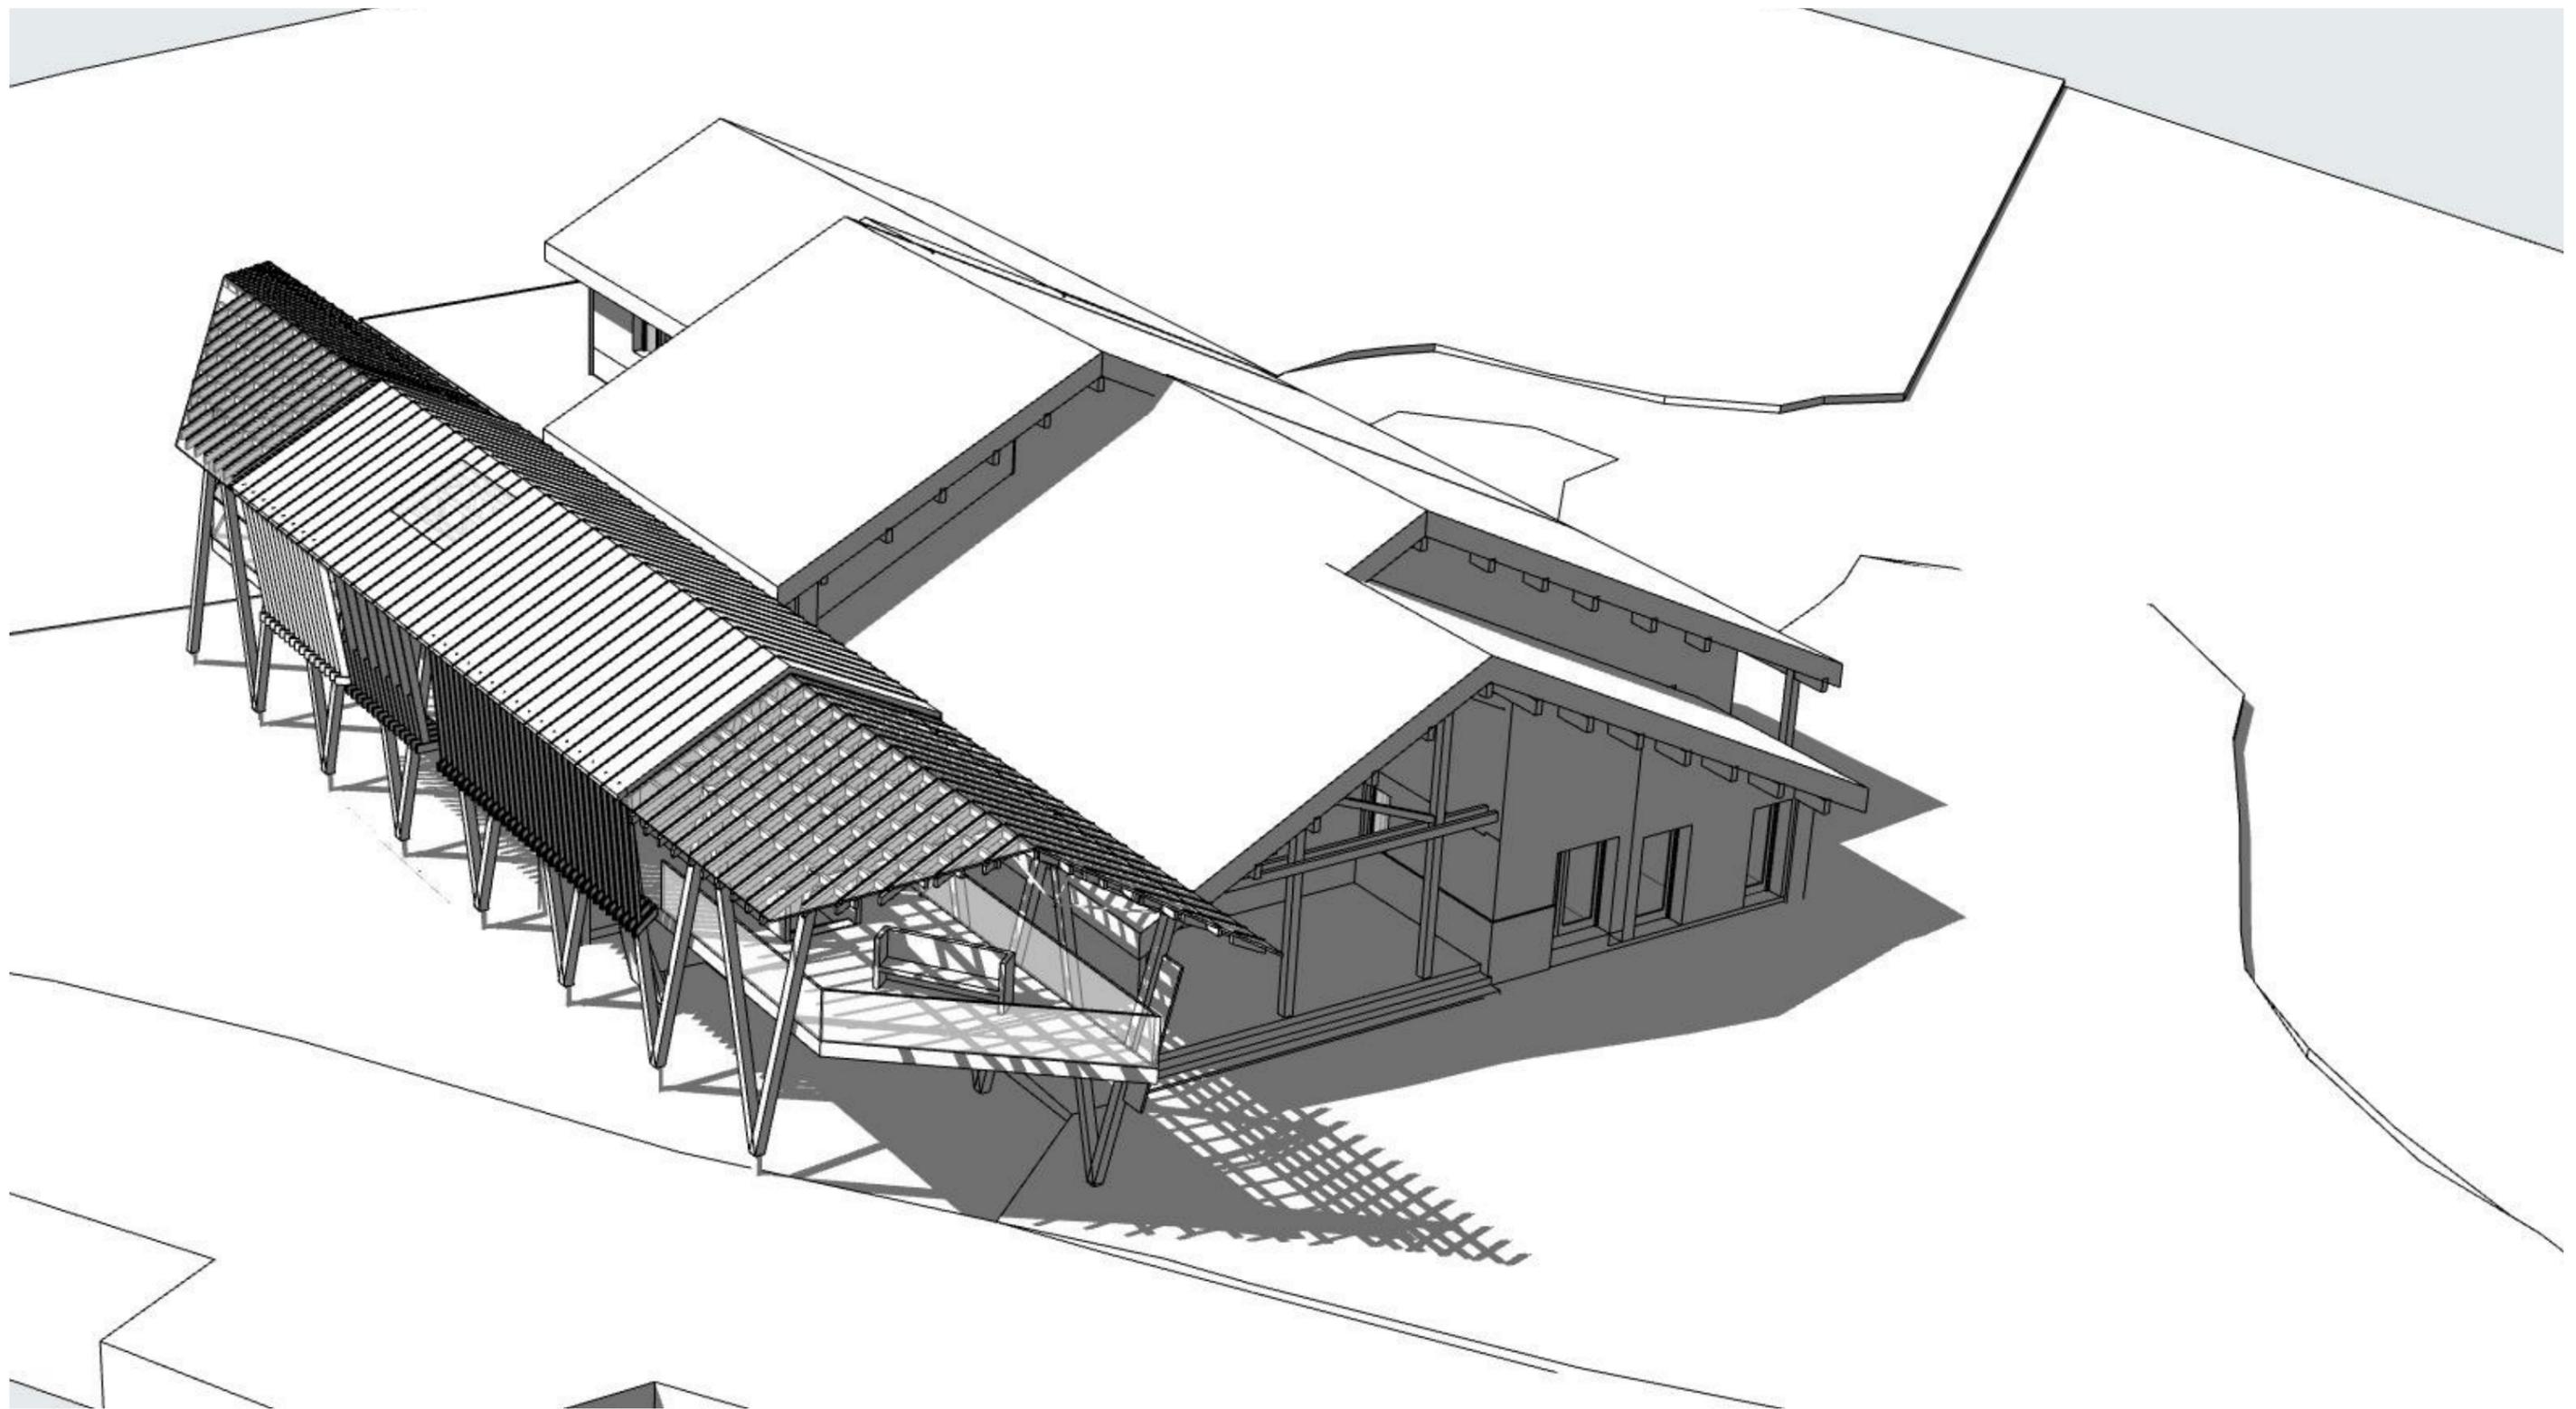

Ouvrage :		Maître d'ouvrage :			Maître d'oeuvre :		
PLAINE JOUX, 74190 PASSY		Mairie de PASSY			Eurl Bernard Vaudaux Ruth Architecture 1461 route de Juffly, 74250 FILLINGES		
N° de plan :	Titre :	Echelle :	Format :	N° de projet :	Dessinateur :	Date :	Etat du projet :
01-12	VUE AVION SOLUTION 1	1:69,79	A3	#Pln	#Nom entier de Dessinateur-projeteur		#Etat du projet