



COUPE DE PRINCIPE BB'

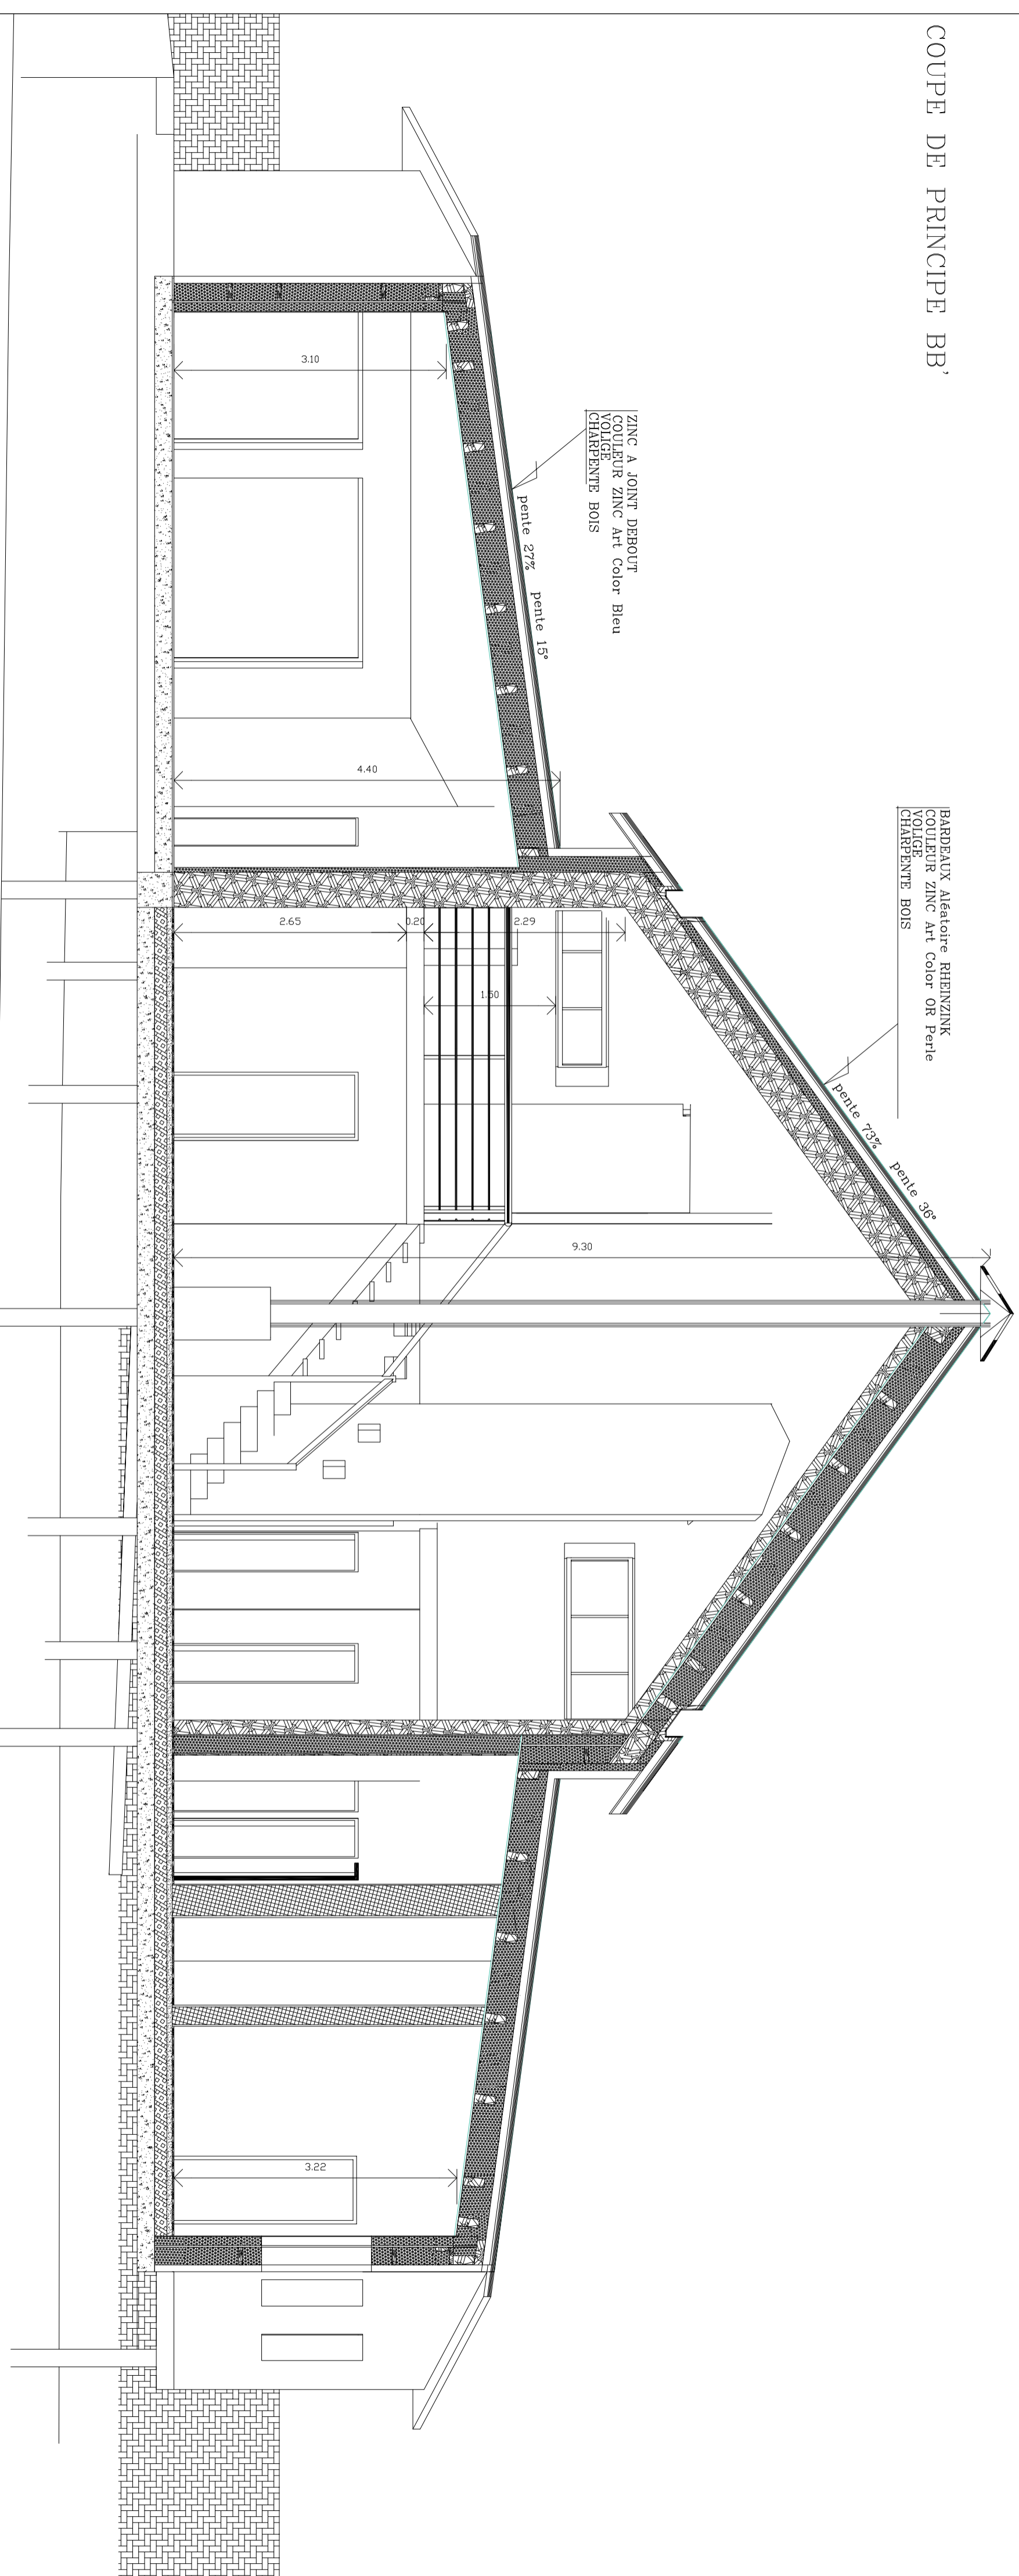

COUPE DE PRINCIPE CC

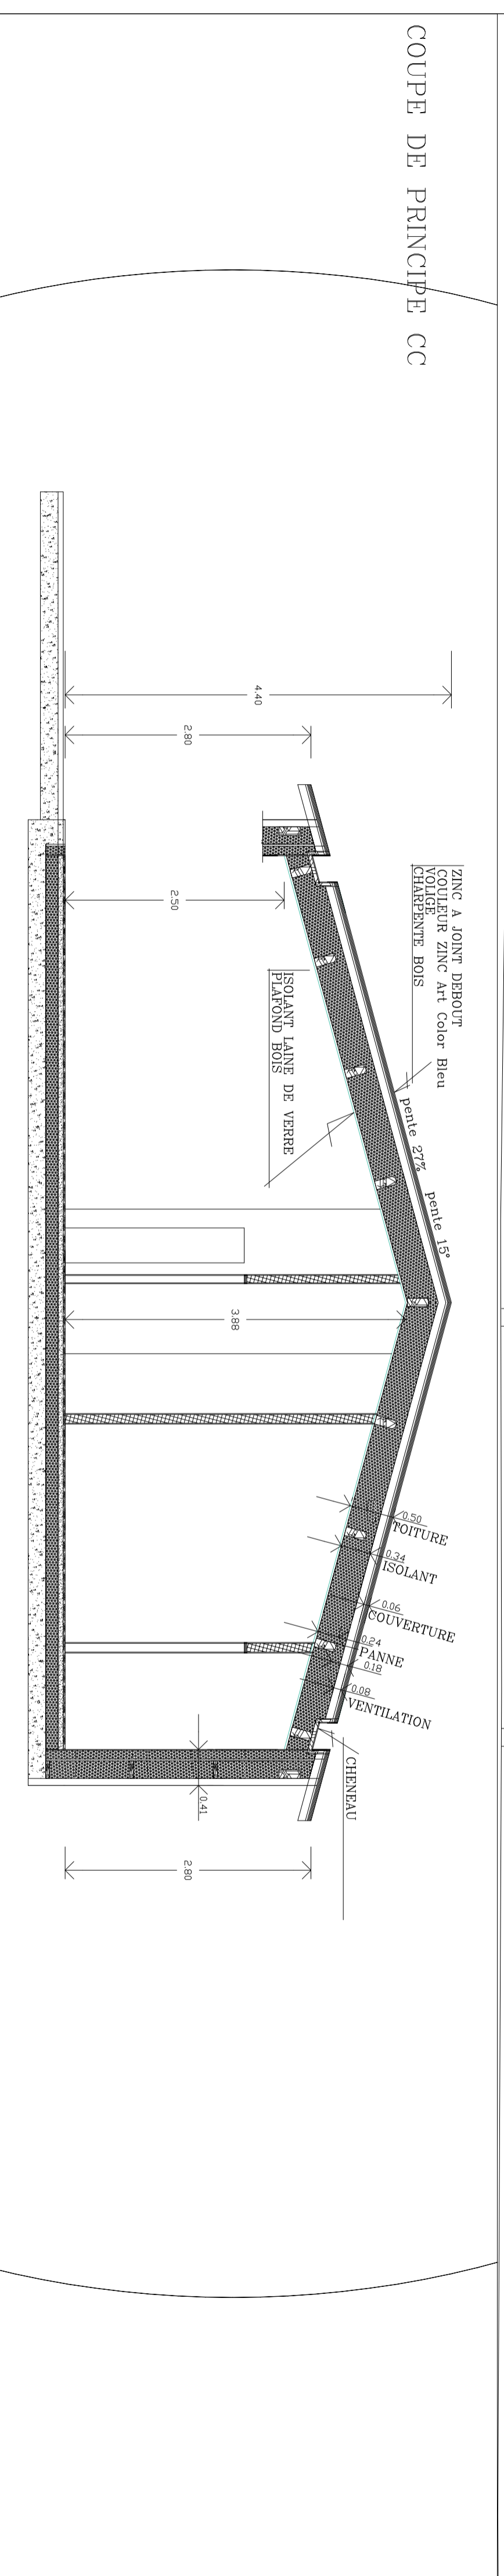

ECHELLE: 1/50eme pour impression format A2



DATE: 14/02/2022

LEGENDE

- BOIS
- ISOLANT PAROIS
- ISOLANT SOL
- ISOLANT LAINE MINERALE
- ISOLANT GLISSONS
- ISOLANT CHAPE
- ISOLANT CLAUDE
- ISOLANT BRIGUES
- BEFON
- MAÇONNERIE
- PARPAINS

Les Maitres d'oeuvre:
Juliette VAILLANT Architecte DPLG
05 rue Victor SCHOELCHER
59790 RONCHIN Tél: 0633314367
Email: vallant.juliette@numereable.fr
Archistation sari
LIN TANKE Architecte DPLG
65 rue du Petit PONT
59650 Villeneuve d'Ascq Tél: 0320474362
Email: archistation@wanadoo.fr