
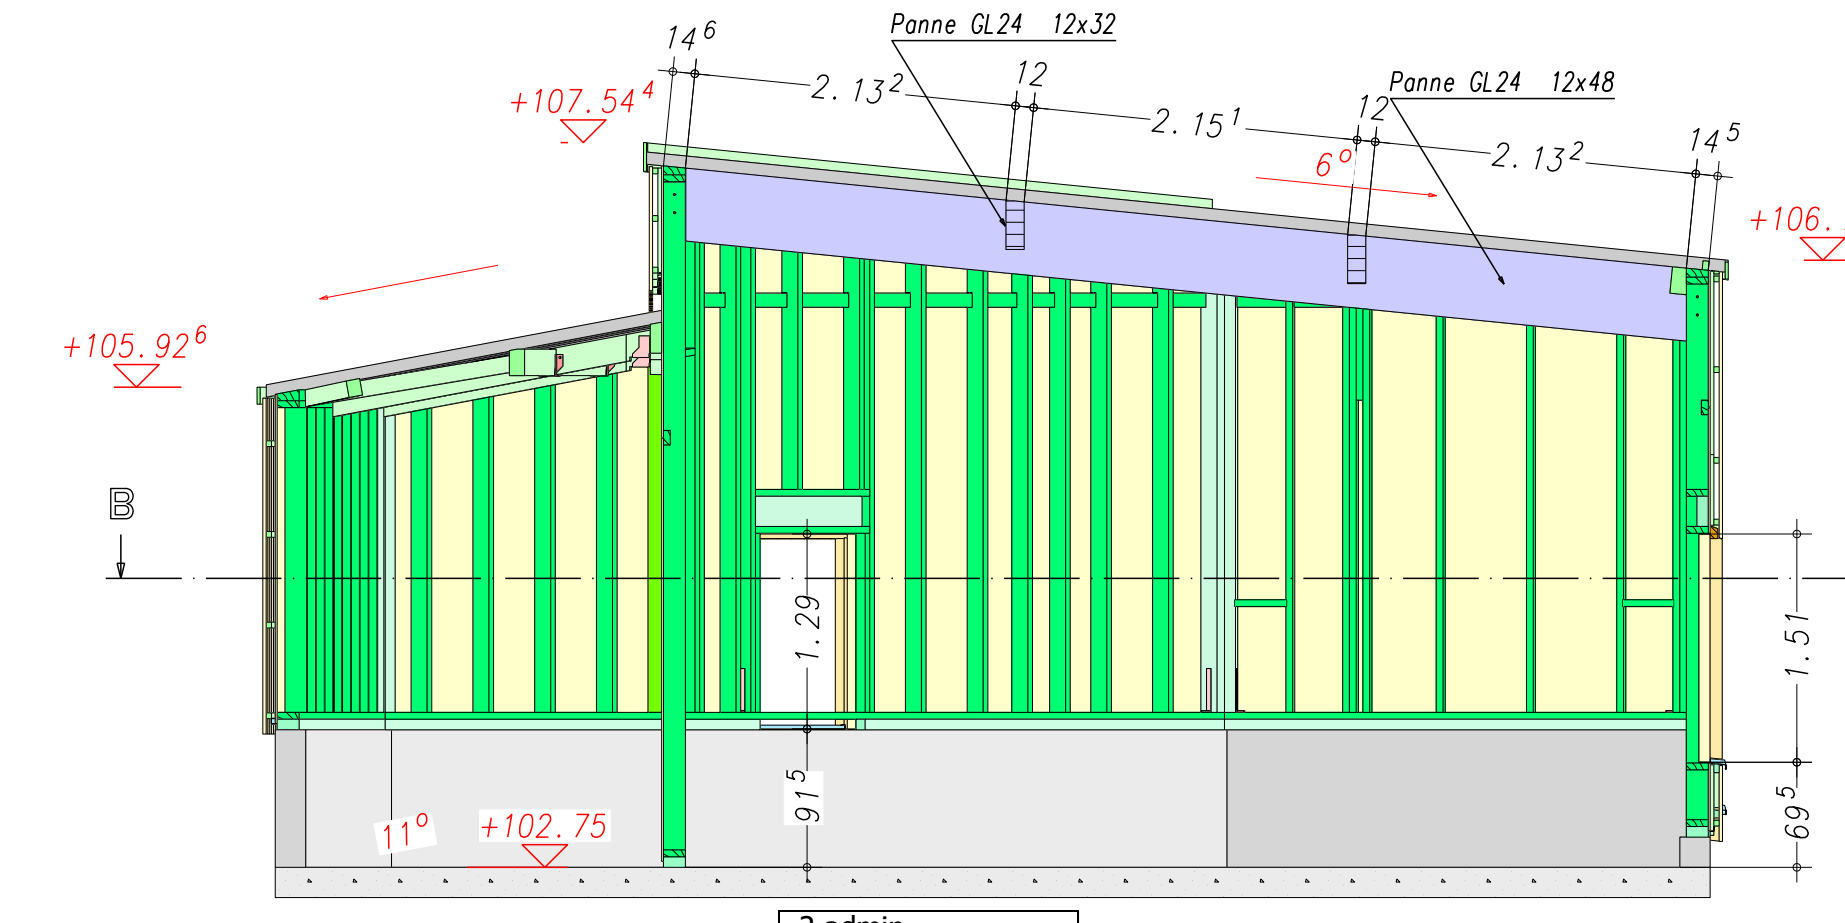


Façade D 1:100




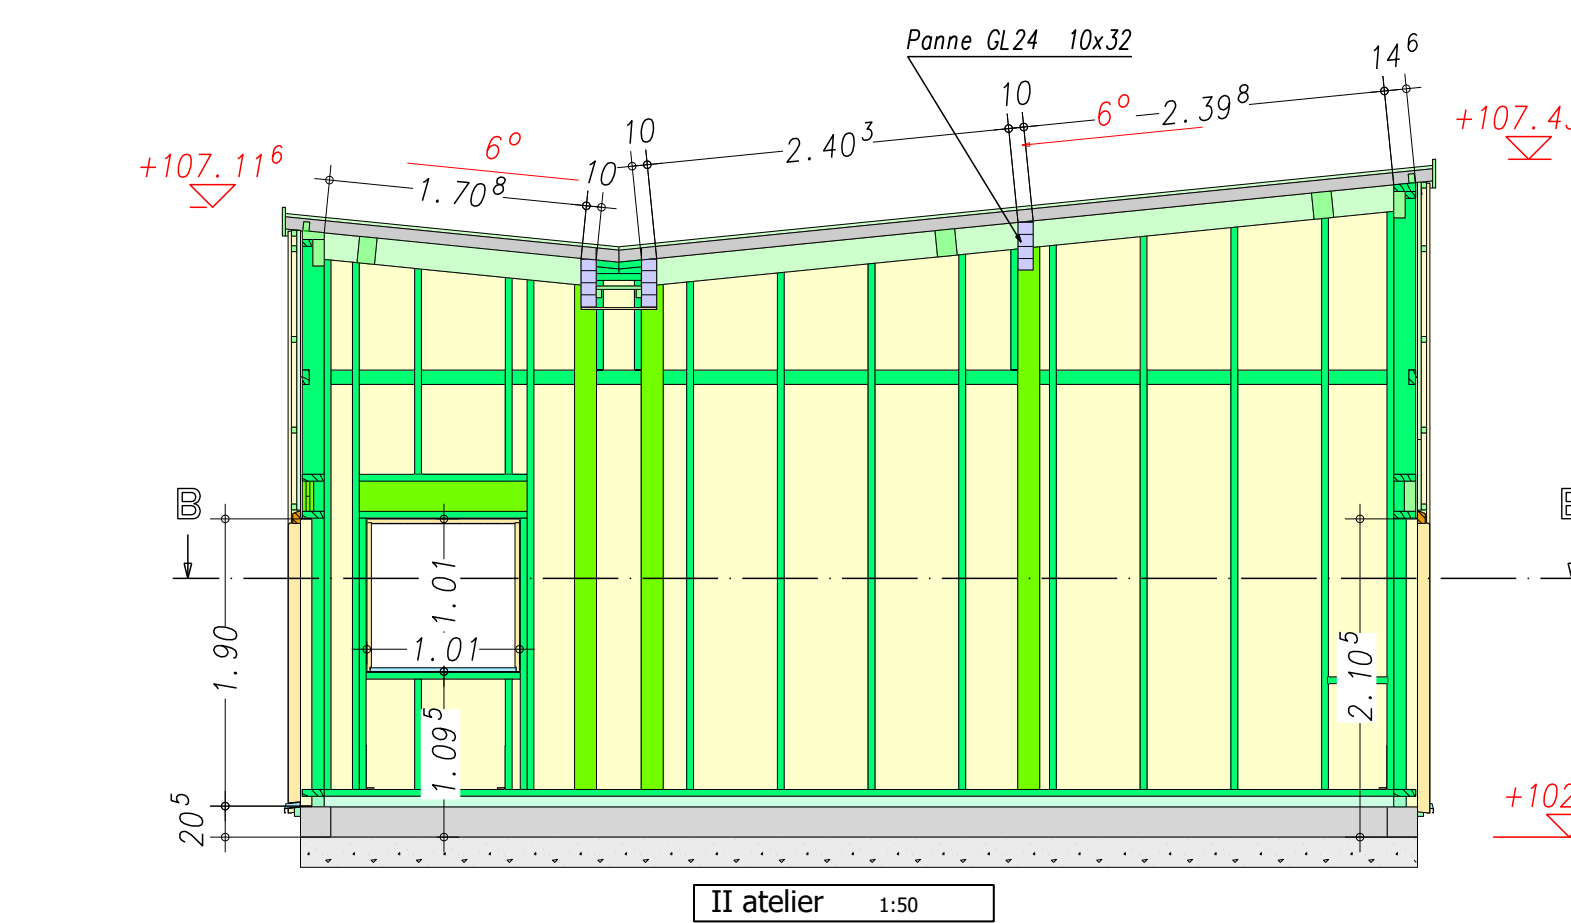


Zone de neige : A1, A2, B1, B2, C1, C2, D, E	A1	Altitude (en m)	102
Zone de vent : 1, 2, 3, 4, 5	2	Site : exposé, normal, protégé	normal
Zone sismique : 1, 2, 3, 4, 5	1	Classe de sol : A, B, C, D, E	-
Degré de stabilité au feu (en minutes) :	30	Cat d'importance : I, II, III, IV	-
Tolérance d'oscillation de l'ouvrage de soulèvement			
Catégorie vent freiné :			
Tuile	Dat/m²	- pour les ouvrages en maçonnerie par le DTU 20.1 - pour les ouvrages en béton par le DTU 23.1	
Zinc-voilage	16	L'entrepreneur doit, en outre, respecter les tolérances ci-après : - largeur et espacement : ± 0.05 cm ; - écartement : < 0.01 m mesuré sur 10m ; - assis, sur le mortier support, sur la dalle de fondation sur les plots, l'entrepreneur doit être muni avec une tolérance de ± 0.01 m sur une longueur de 10 mètres linéaires alignés ou non et de ± 2 mm par mètre linéaire alignés ; - rectitude des bords en plan : ± 5 mm.	
Plafond/Isolation	29		
Divers	5		
Complexe toit	50		
Exploitation	150		

CARACTERISTIQUES MECANQUES EUROCODES 5 (daN/cm²)					
f <sub>o,k</sub>	f <sub>t,k</sub>	f <sub>v,k</sub>	f <sub>o,d</sub>	f <sub>t,d</sub>	f <sub>v,d</sub>
1.8	210	140	240	40	25
2.0	240	160	280	45	28
2.2	280	190	330	50	32
2.4	330	230	390	55	36
2.6	390	280	470	60	40
2.8	460	340	560	65	44
3.0	540	410	660	70	48

<b>TENTE LASURE INCOLORE</b>		COMPOSITION DES MURS OSSATURE BOIS	
Traitement sauf indication : Classe 2		1 panneau OSB 3-12 mm	
SARPECOPLUS		Montant ossature 45 x 145 e 0.60m (Max)	
Les boulons sont en acier galvanisé de cl 4.6		Agrafe 51 x 2.8 mm tous les 15 cm	
Les fermes standards sont en acier galvanisé S235GD + Z275			
Les fermes mecano soudées sont en acier galvanisé à chaud S235			

F7 BIS	N° DETAIL + FERRURE	BMA [C 24]	Laine de bois
		BMR [GT 24]	OSB
		FERRURE	
		BOIS MASSIF [C 24]	

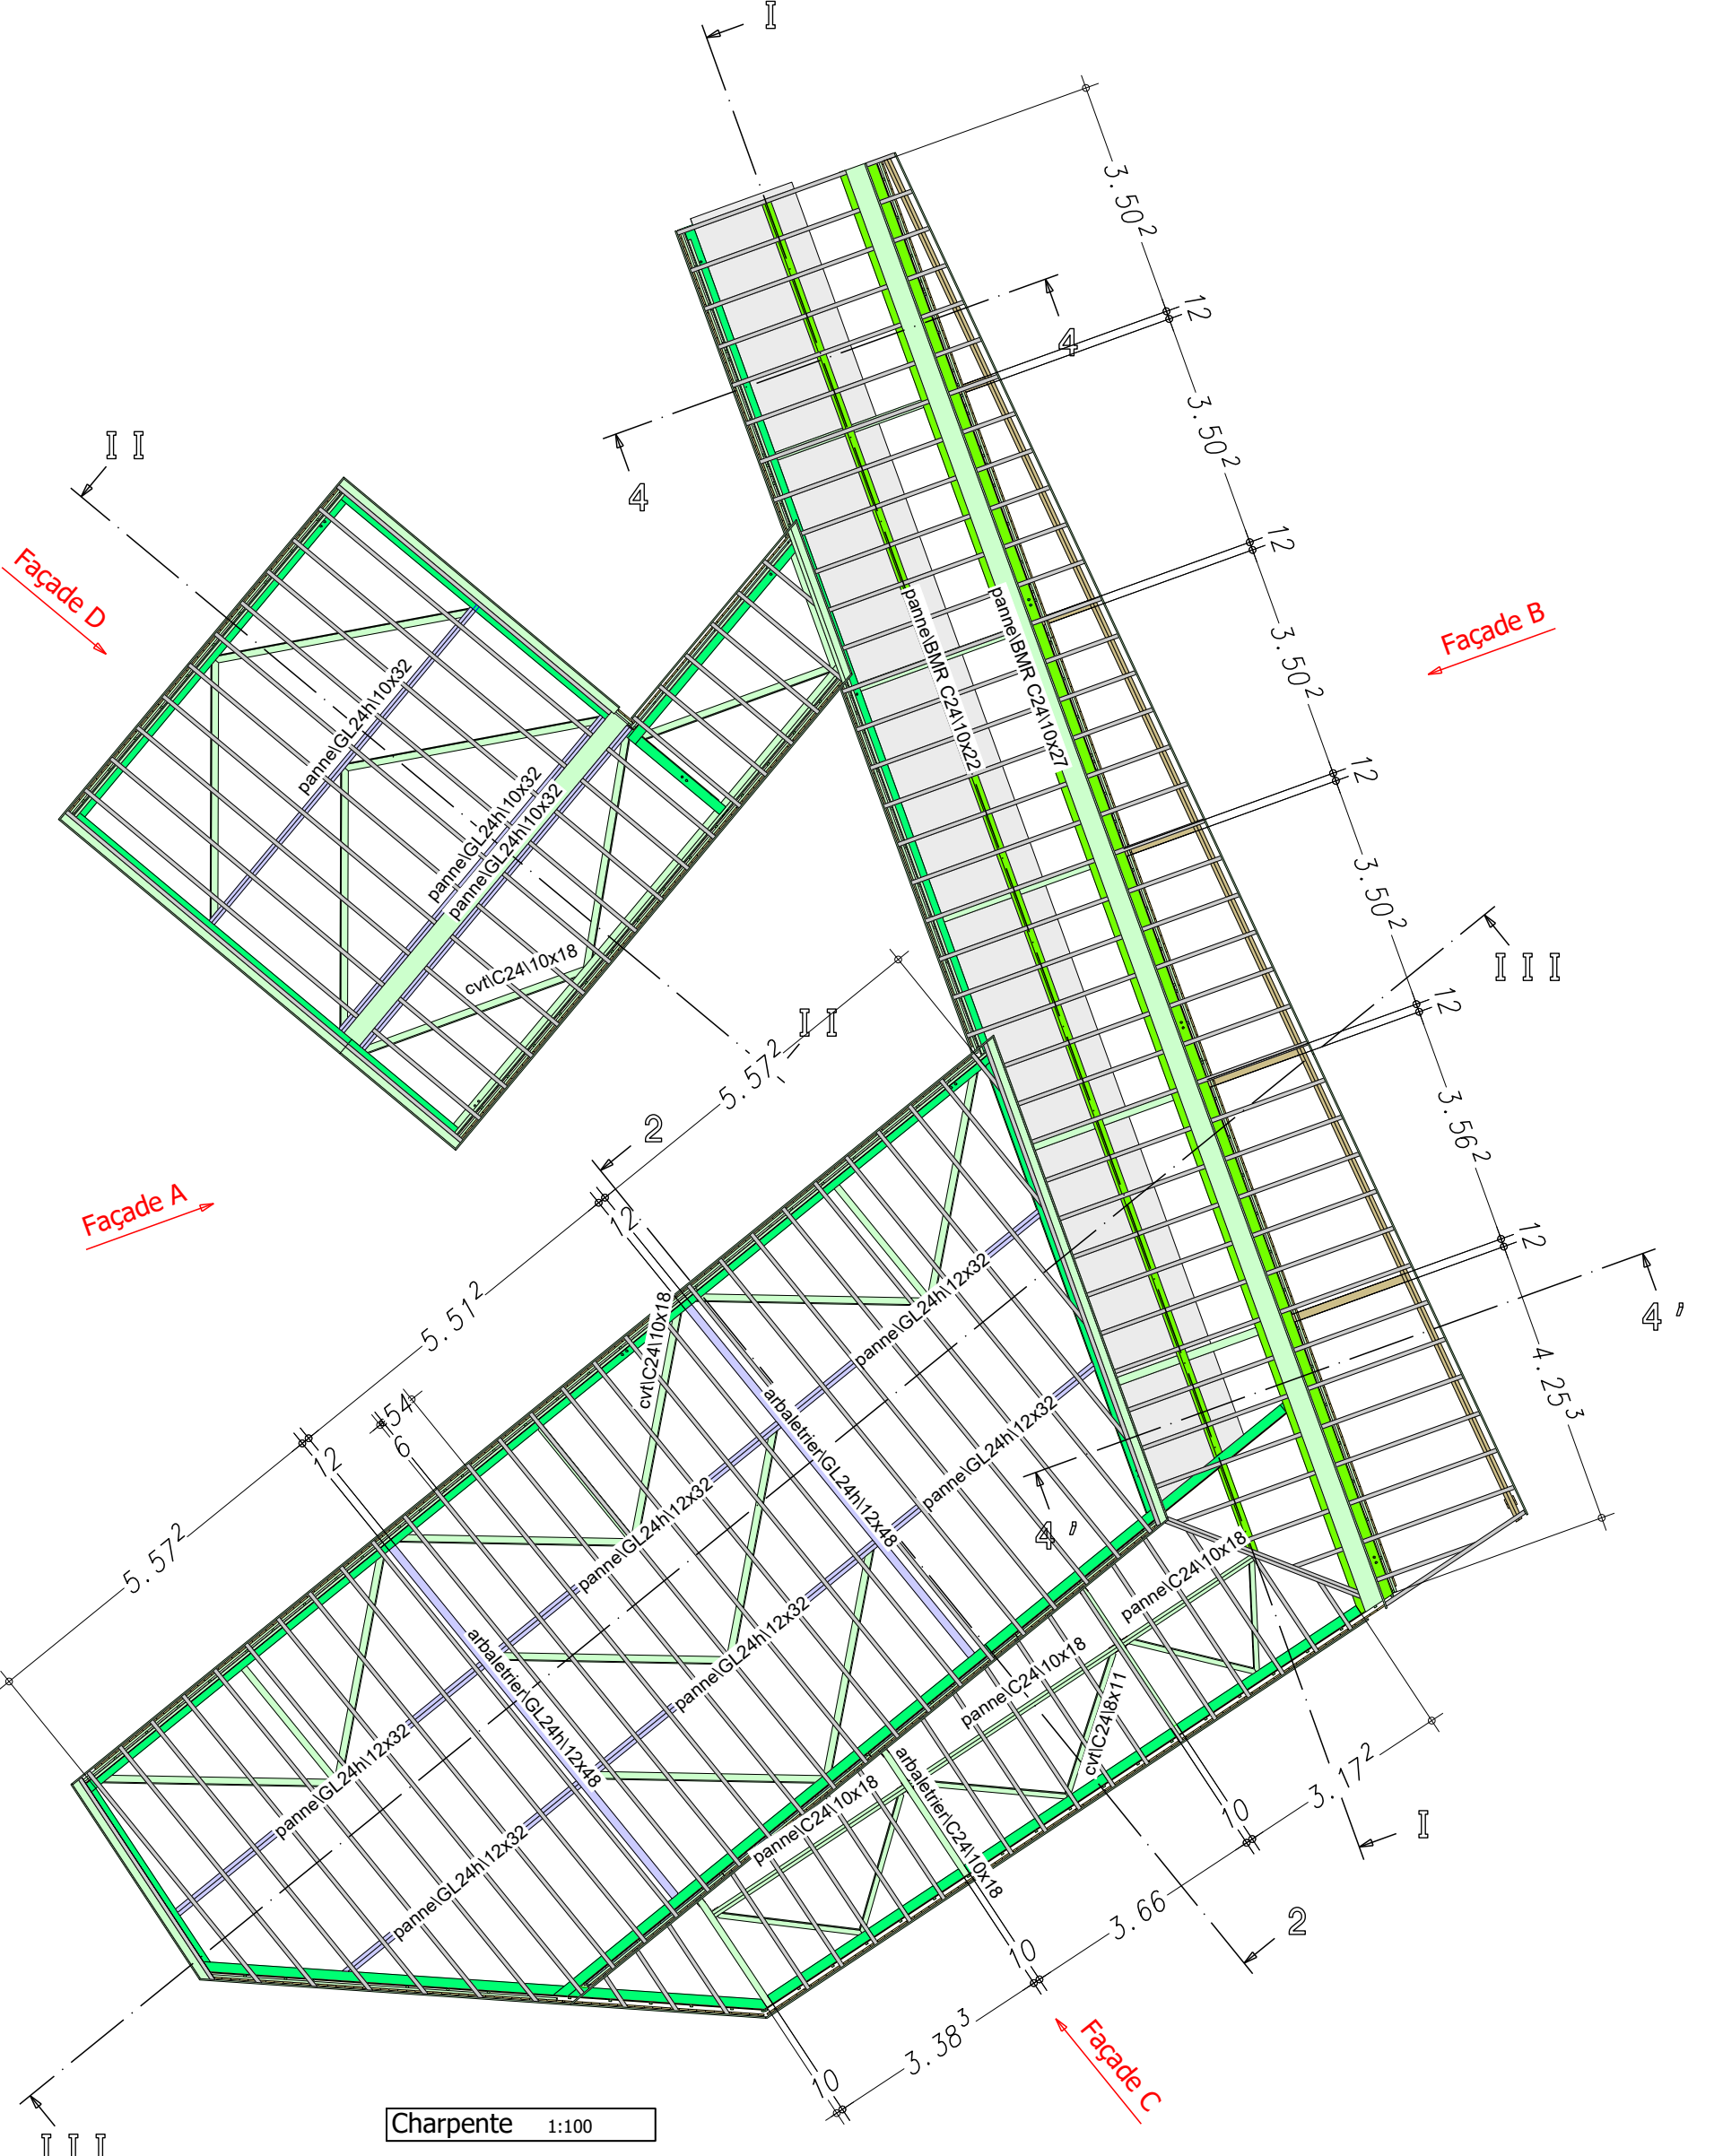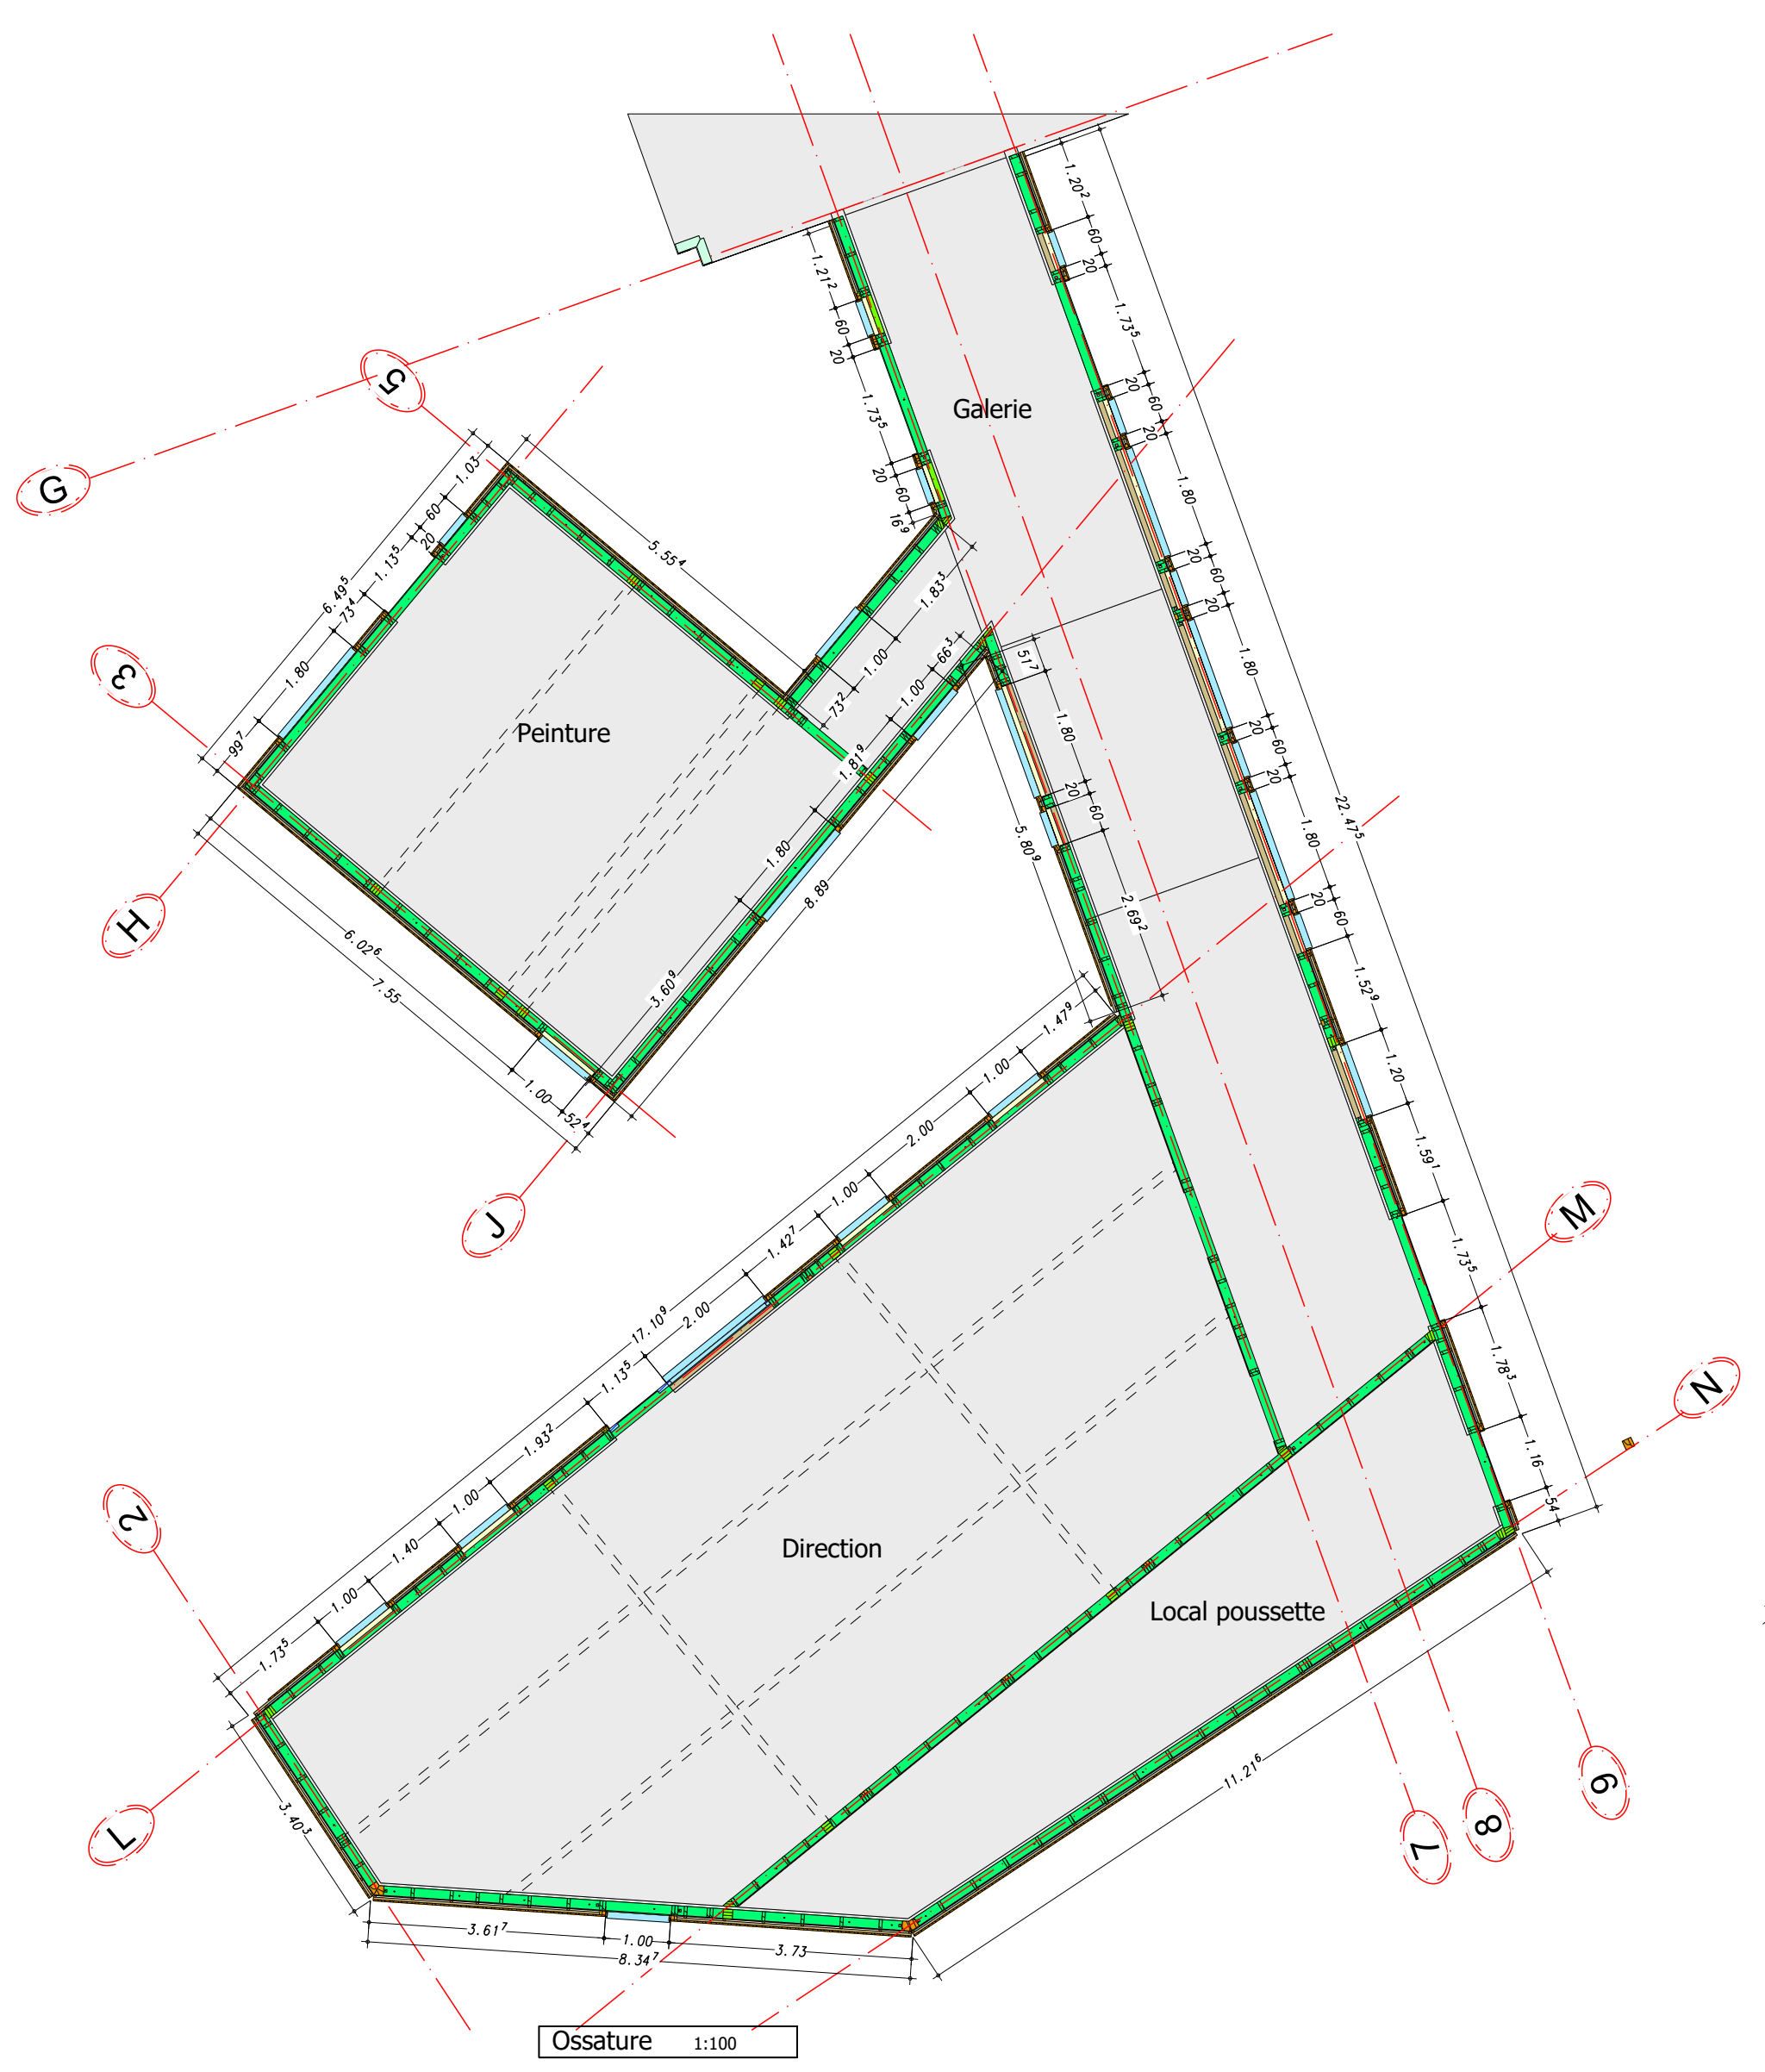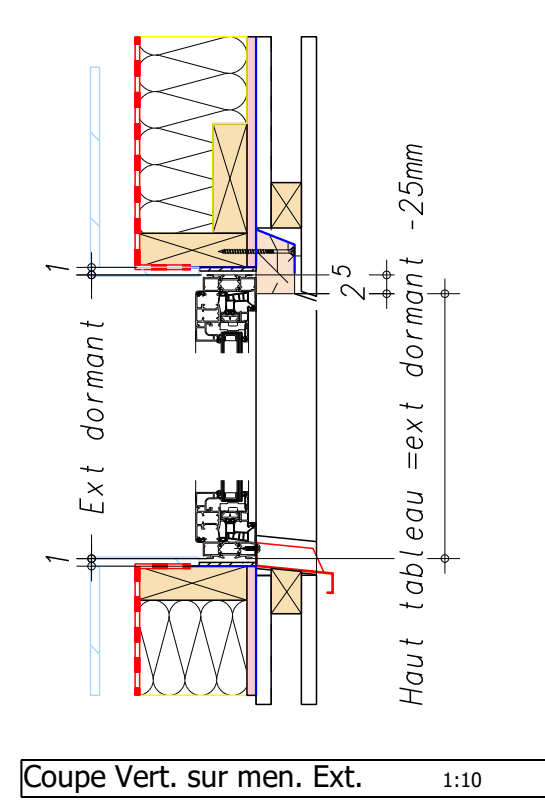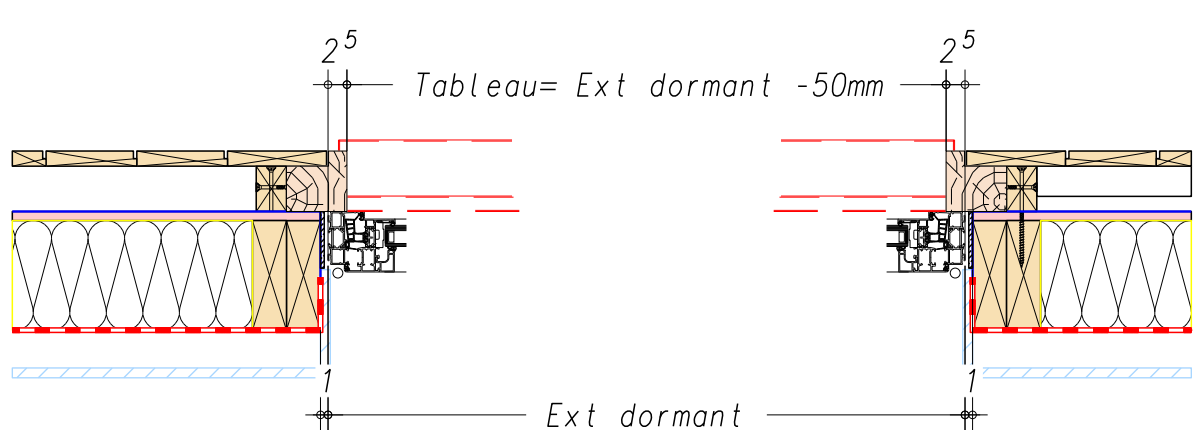

## CONSTRUCTION D'UNE CRECHE

### Création d'un Batiment

Boulevard Dr ROUX 51100 REIMS

Indice	Date	Modification	Date	Pour acceptation	Signature
				Cachet	
<b>CHARPENTE OSSATURE</b> Partie administration			PLAN N° <b>03</b>	IND	
MAITRE D'OUVRAGE LPCR 5, allée Jean PROUVE 92110 CLICHY			MAITRES D'OEUVRE ECLLA 85, bvd Henry VASNIER 51100 REIMS		

Date	27-02-20	Echelles	1/100	Vues	Vues en plan
Dess	SF		1/50		Coupes
Ref	0000				
Imprimé le	27-02-2020				902 x 738 mm

