


Ech : 1/ 200 - EXISTANT

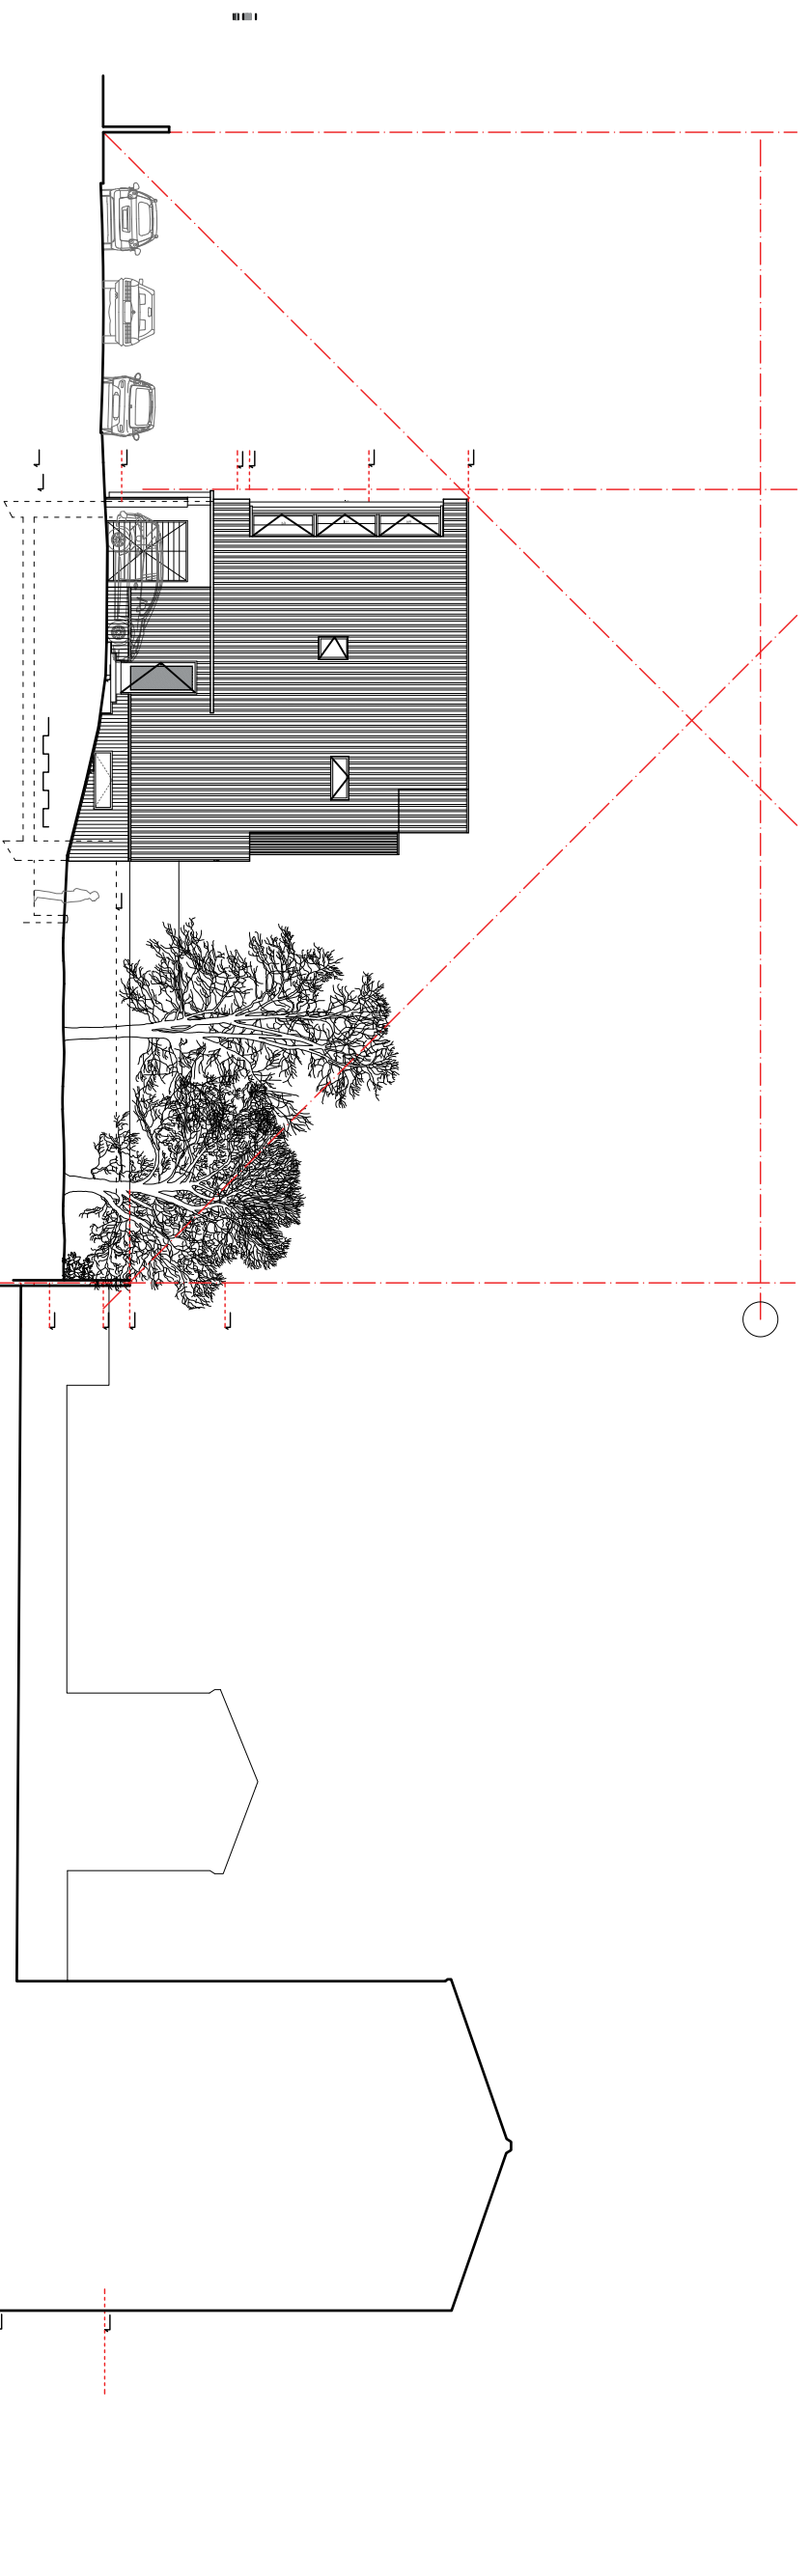

Ech : 1/ 200 - PROJET

7 rue Kléber 94200 Ivry-sur-seine

Plan en Coupe du Terrain