


COUPE A

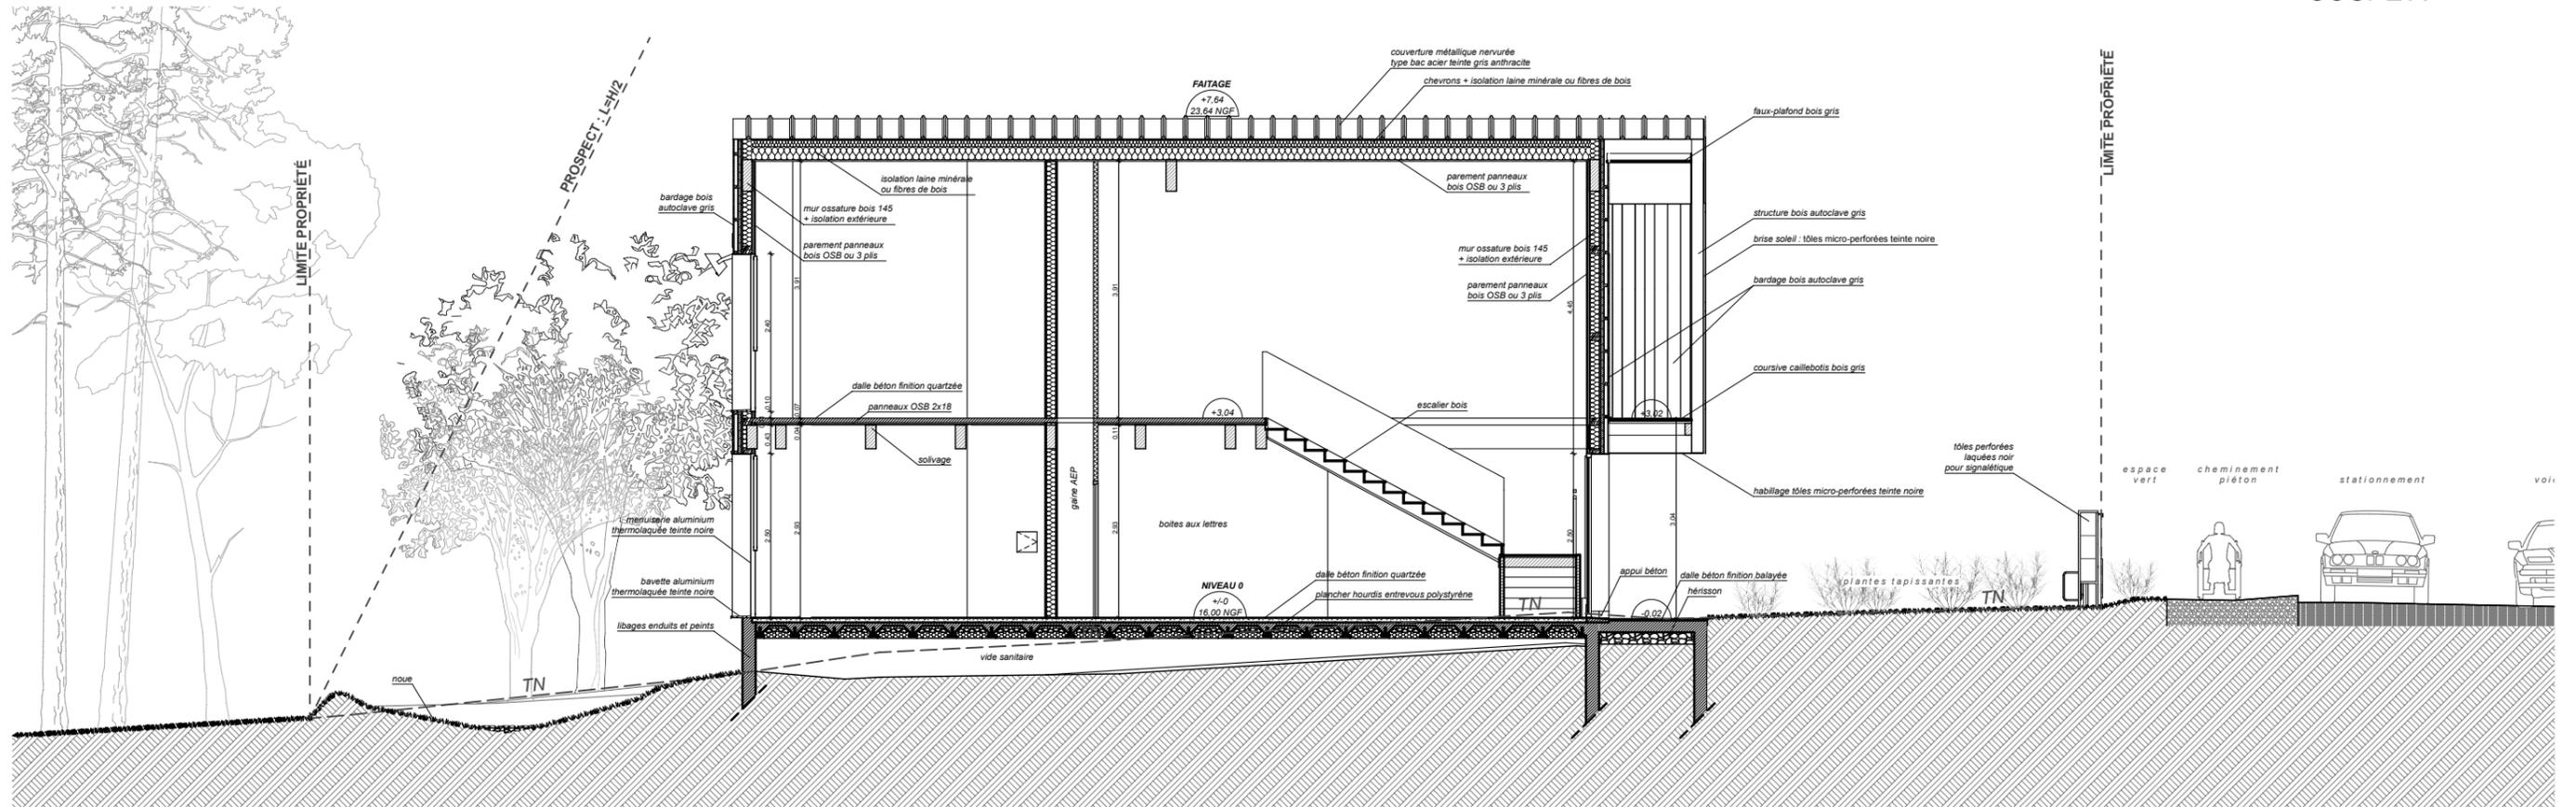

COUPE B



CAMBORDE ARCHITECTES

Agglomération de Pau
Av. Corps Franc Pomiès / 64320 BIZANOS
Tél: 05 59 80 22 44
www.camborde-architectes.com

Soorts - Hossegor
808, Avenue des Rémoleurs / 40150 SOORTS-HOSSEGOR
Tél: 05 47 80 84 28

LES 100 BÂTIMENTS DE L'ANNÉE 2021

COUPE A & B

Ech: 1:100