


Façade OUEST

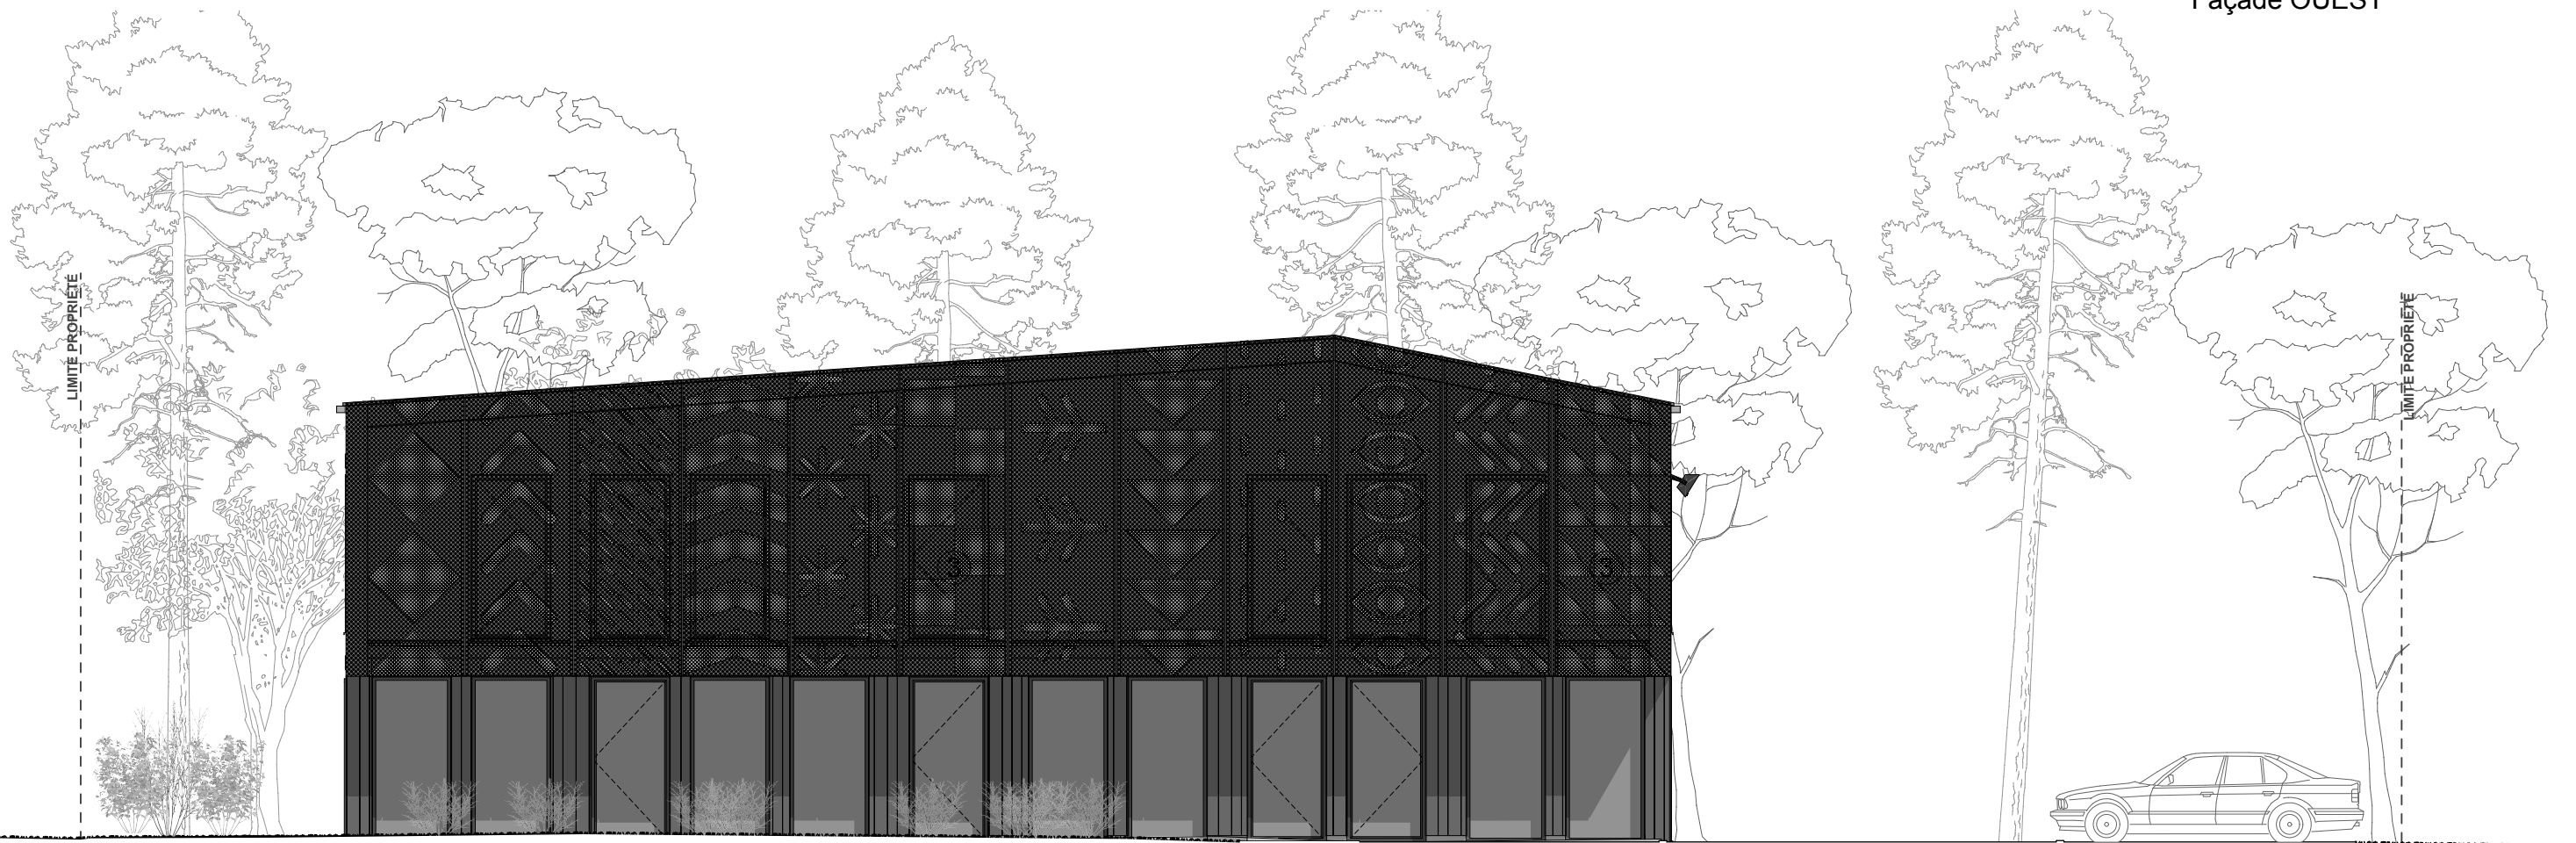

Façade SUD



CAMBORDE ARCHITECTES

Agglomération de Pau
 Av. Corps Franc Pommiers / 64320 BIZANOS
 Tél: 05 59 80 22 44
 www.camborde-architectes.com

Soorts - Hossegor
 808, Avenue des Rémoleurs / 40150 SOORTS-HOSSEGOR
 Tél: 05 47 80 84 28

LES 100 BÂTIMENTS DE L'ANNÉE 2021

FAÇADES OUEST & SUD

Ech: 1:100