


# > Allée des cabanons - plan général

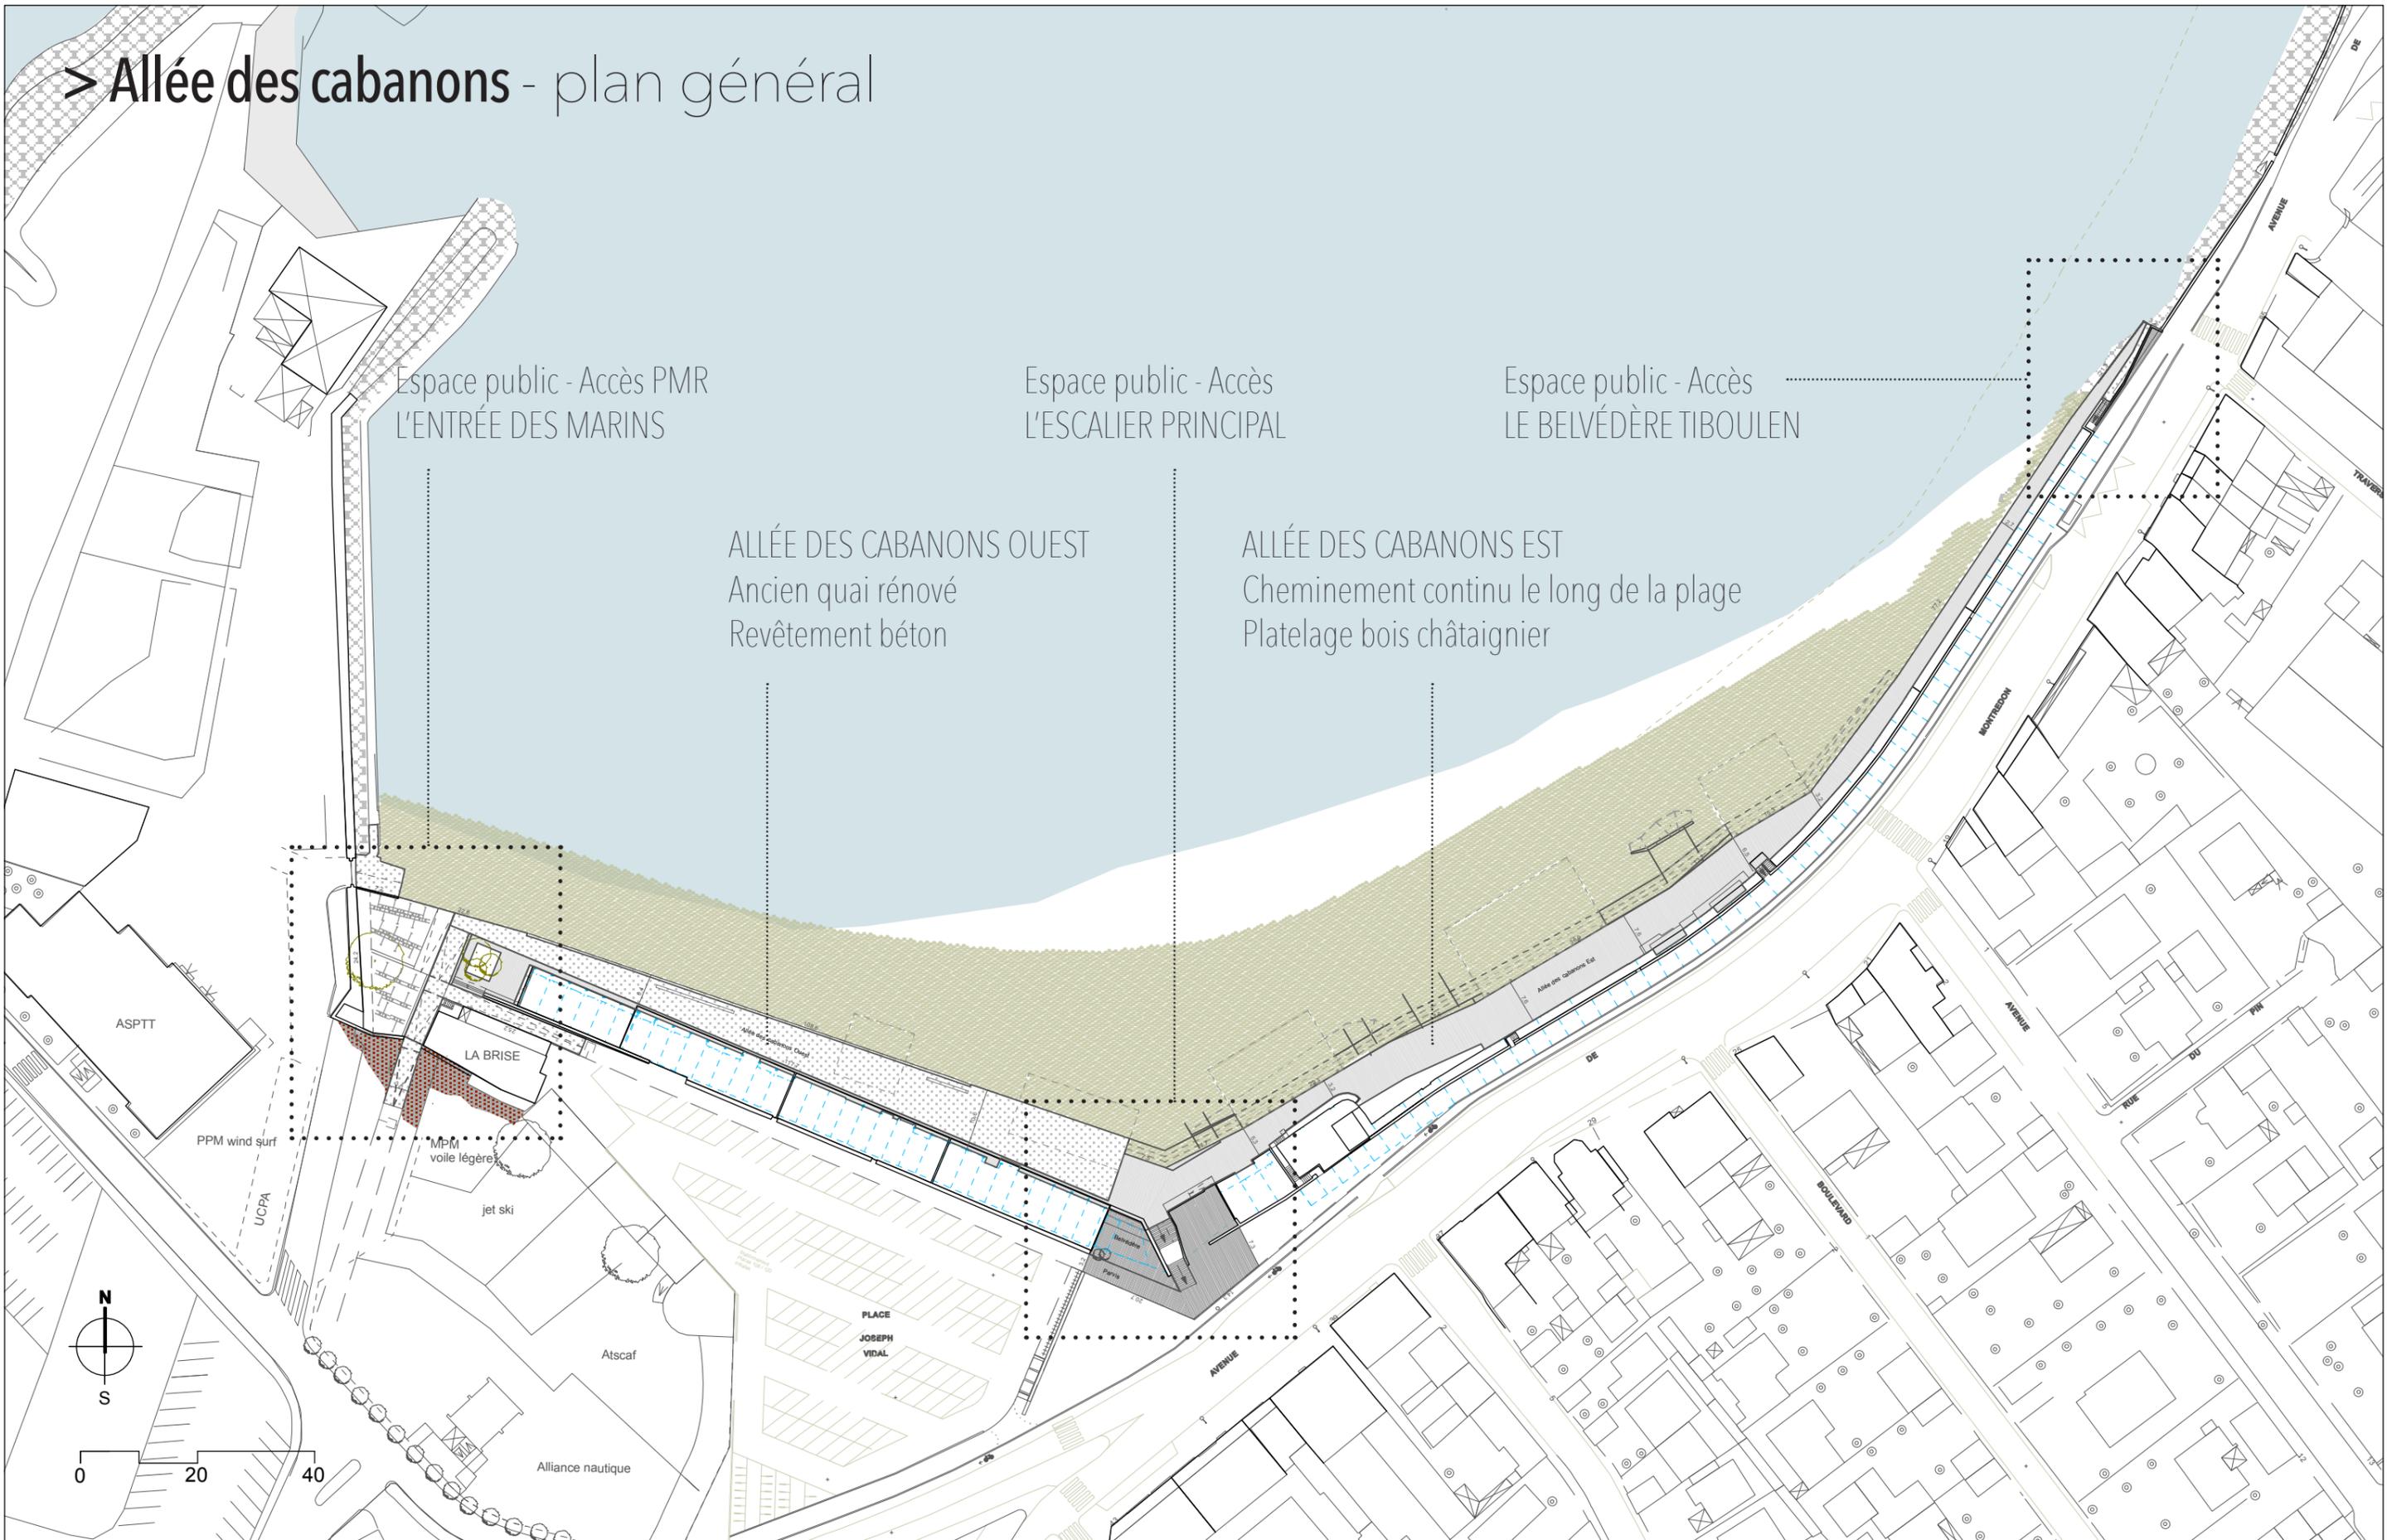

<b>VILLE DE MARSEILLE</b> DGVE / DM Service Mer et Littoral 2 promenade G. Pompidou - 13008 Marseille		<b>LETOUBLON DUPOUY</b> Architectes - Paysagistes d.p.l.g. 6 rue Venture - 13001 Marseille architectes@letoublon-dupouy.com		<b>LA PLAGE</b> Architectes - Paysagistes d.p.l.g. 2 av. Louis Barthou - 35000 Rennes contact@laplageap.com		<b>CEC WRD</b> Bureau d'études techniques 2 av. Elsa Triolet, Bureaupôle bât C - 13008 Marseille 04.91.53.20.43 - p.wandel@cecwrld.com		<b>I2C</b> Bureau d'études techniques 1217 route Enco de Botte - 13190 Allauch 04.91.08.32.74 - i2c@i2c-etudes.fr		<b>VALORISATION DE LA PLAGE DE LA POINTE ROUGE</b> Plage de la Pointe Rouge - 13008 Marseille		<b>TITRE</b> <b>PA 2 - Plan général : périmètre d'étude</b>	
PHASE	INDICE	DESSIN N°	REVISION										
PA	A		00										
REF. PROJET	DATE	SCHÈLLE	VERIFICATEUR										
16.086	15.01.2018	1/1000 (A3)	SD/LL										