


> Allée des cabanons - Est



>> Vue projet : allée des cabanons est

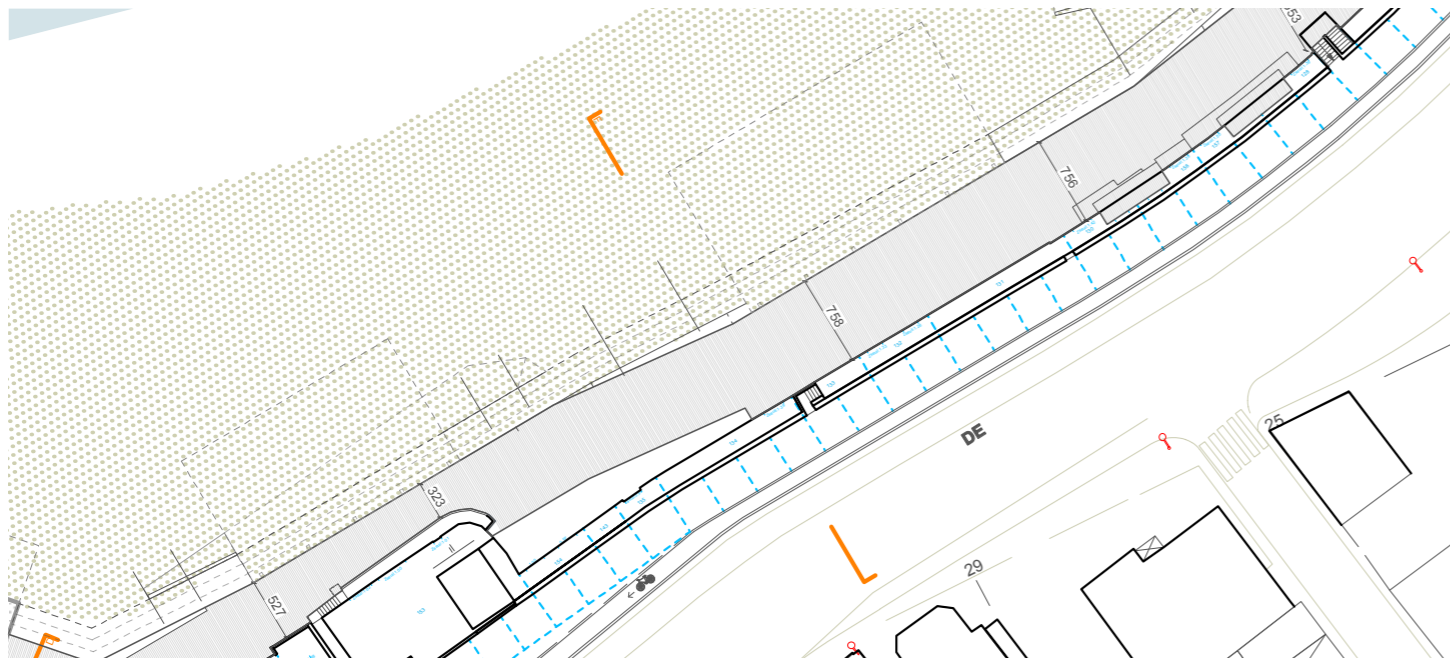


>> Plan de repérage


> Allée des cabanons Est

- . Un platelage en bois le long des cabanons
- Une essence en châtaignier robuste et pérenne
- Un aménagement démontable fondé sur pieux vissés

- Un espace public pmr à largeur variable / un espace desservant les cabanons, activités balnéaires et sanitaires publics.
- Une profil courbe régulier plongeant dans le sable

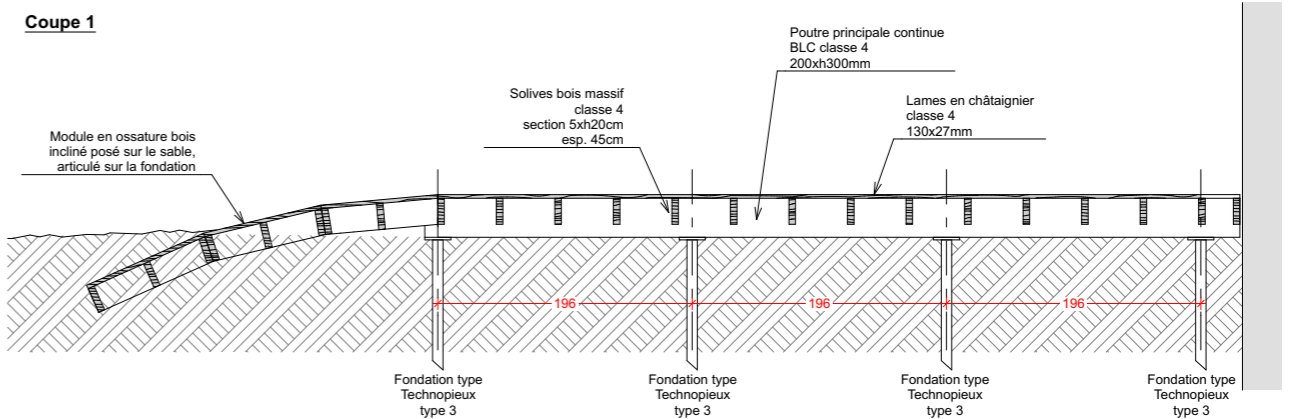

>> Coupe structurelle

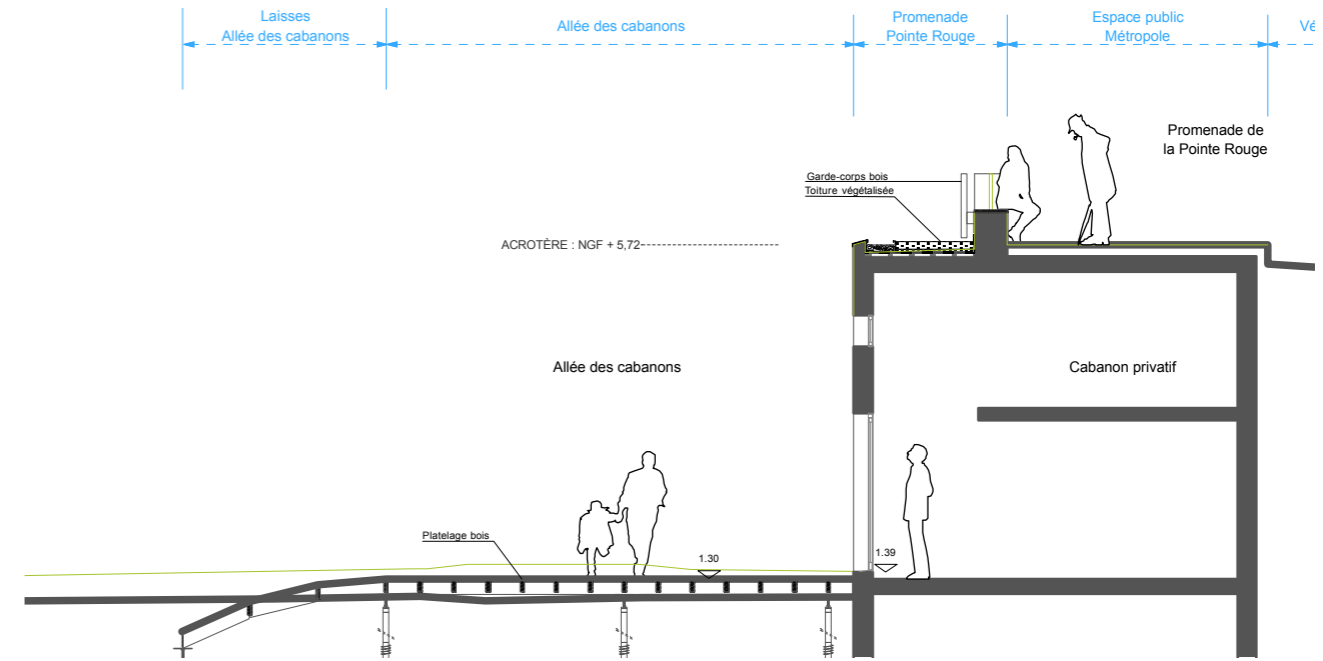

>> Coupe générale

VILLE DE MARSEILLE DGVDE / DM Service Mer et Littoral 2 promenade G. Pompidou - 13008 Marseille	LETOUBLON DUPOUY Architectes - Paysagistes d.p.l.g. 6 rue Venture - 13001 Marseille architectes@letoublon-dupouy.com	LA PLAGE Architectes - Paysagistes d.p.l.g. 2 av. Louis Barthou - 35000 Rennes contact@laplageap.com	CEC WRD Bureau d'études techniques 2 av. Elsa Triolet, Bureaupôle bât C - 13008 Marseille 04.91.53.20.43 - p.wandel@cecwrld.com	I2C Bureau d'études techniques 1217 route Enco de Botte - 13190 Allauch 04.91.08.32.74 - i2c@i2c-etudes.fr	VALORISATION DE LA PLAGE DE LA POINTE ROUGE Plage de la Pointe Rouge - 13008 Marseille	TITRE PA 2 - Notice
PHASE PA	INDICE A	DESSIN N°	REVISION 00			
REF. PROJET 16.086	DATE 15.01.2018	ECHELLE -	VERIFICATEUR (A3)			