


> Allée des cabanons - Ouest




>> Vue projet : allée des cabanons est

> Allée des cabanons Ouest


- Une rénovation du quai béton,
- Une dépose et repose des bordures en pierre d'origine
- Un platelage en bois définissant la limite privée des cabanons
- Des réseaux et attentes intégrés aux revêtements

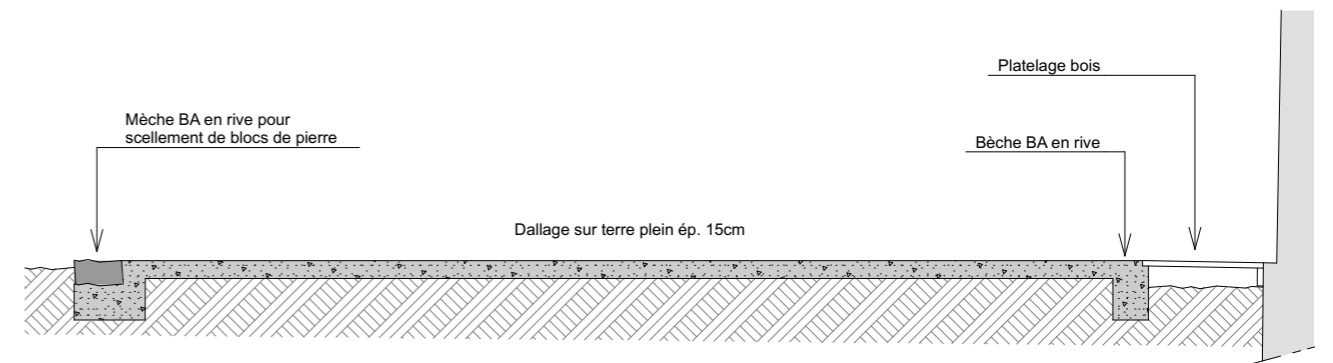

>> Coupe structurelle

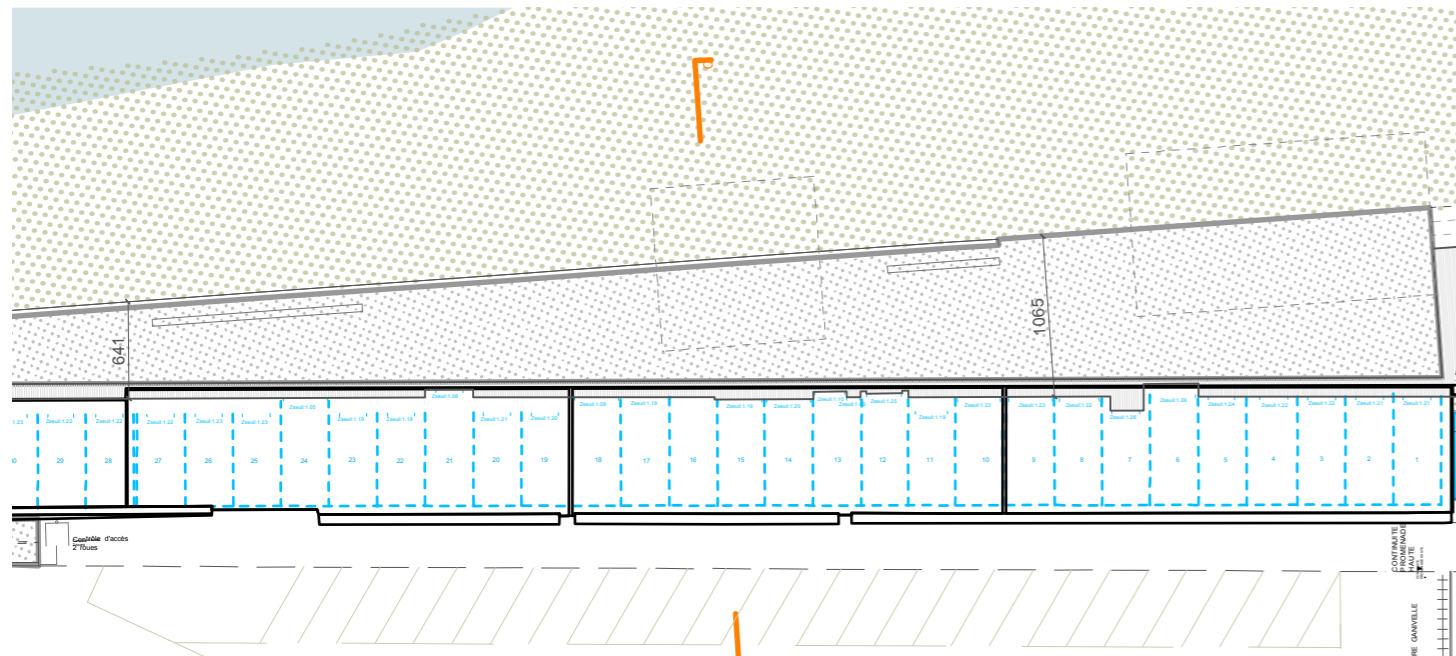

>> Plan de repérage

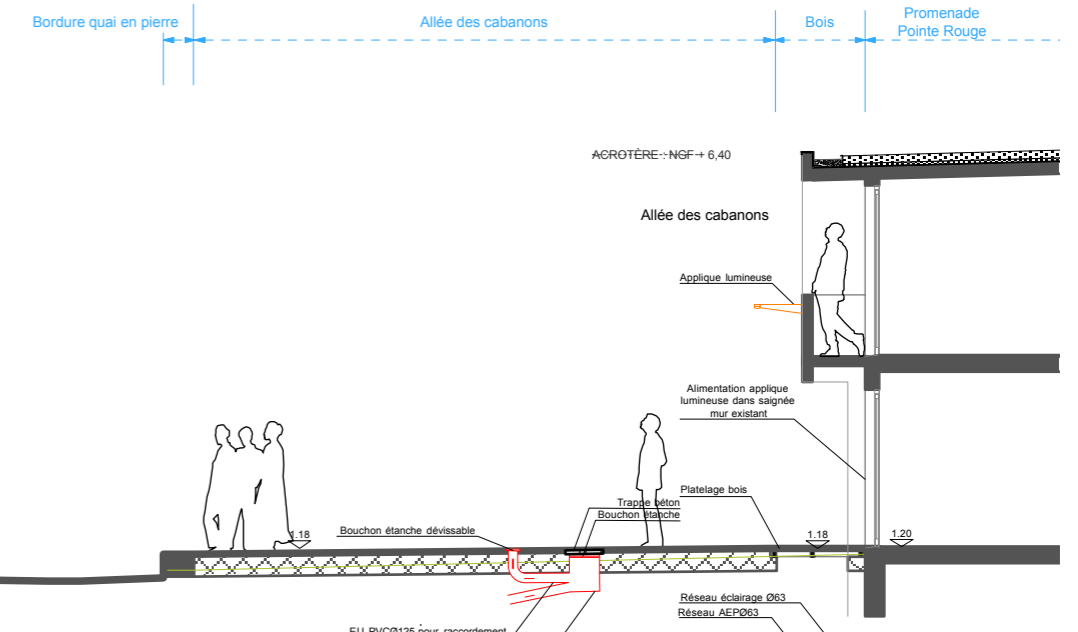

>> Coupe générale

MATRE D'OUVRAGE VILLE DE MARSEILLE DGVDE / DM Service Mer et Littoral 2 promenade G. Pompidou - 13008 Marseille	MATRE D'OEUVRE MANDATAIRE LETOUBLON DUPOUY Architectes - Paysagistes d.p.l.g. 6 rue Venture - 13001 Marseille architectes@letoublon-dupouy.com	MATRE D'OEUVRE LA PLAGE Architectes - Paysagistes d.p.l.g. 2 av. Louis Barthou - 35000 Rennes contact@laplageap.com	BUREAU D'ETUDES CEC WRD Bureau d'études techniques 2 av. Elsa Triolet, Bureaupôle bât C - 13008 Marseille 04.91.53.20.43 - p.wandel@cecwrld.com	BUREAU D'ETUDES STRUCTURE I2C Bureau d'études techniques 1217 route Enco de Botte - 13190 Allauch 04.91.08.32.74 - i2c@i2c-etudes.fr	AFFAIRE VALORISATION DE LA PLAGE DE LA POINTE ROUGE Plage de la Pointe Rouge - 13008 Marseille	TITRE PA 2 - Notice	
PHASE PA	INDICE A	DESSIN N°	REVISION 00	REF. PROJET 16.086	DATE 15.01.2018	ECHELLE - (A3)	VERIFICATEUR SD/LL