


PA 4.4 : PLAN PROJET  
Entrée des marins 1:200

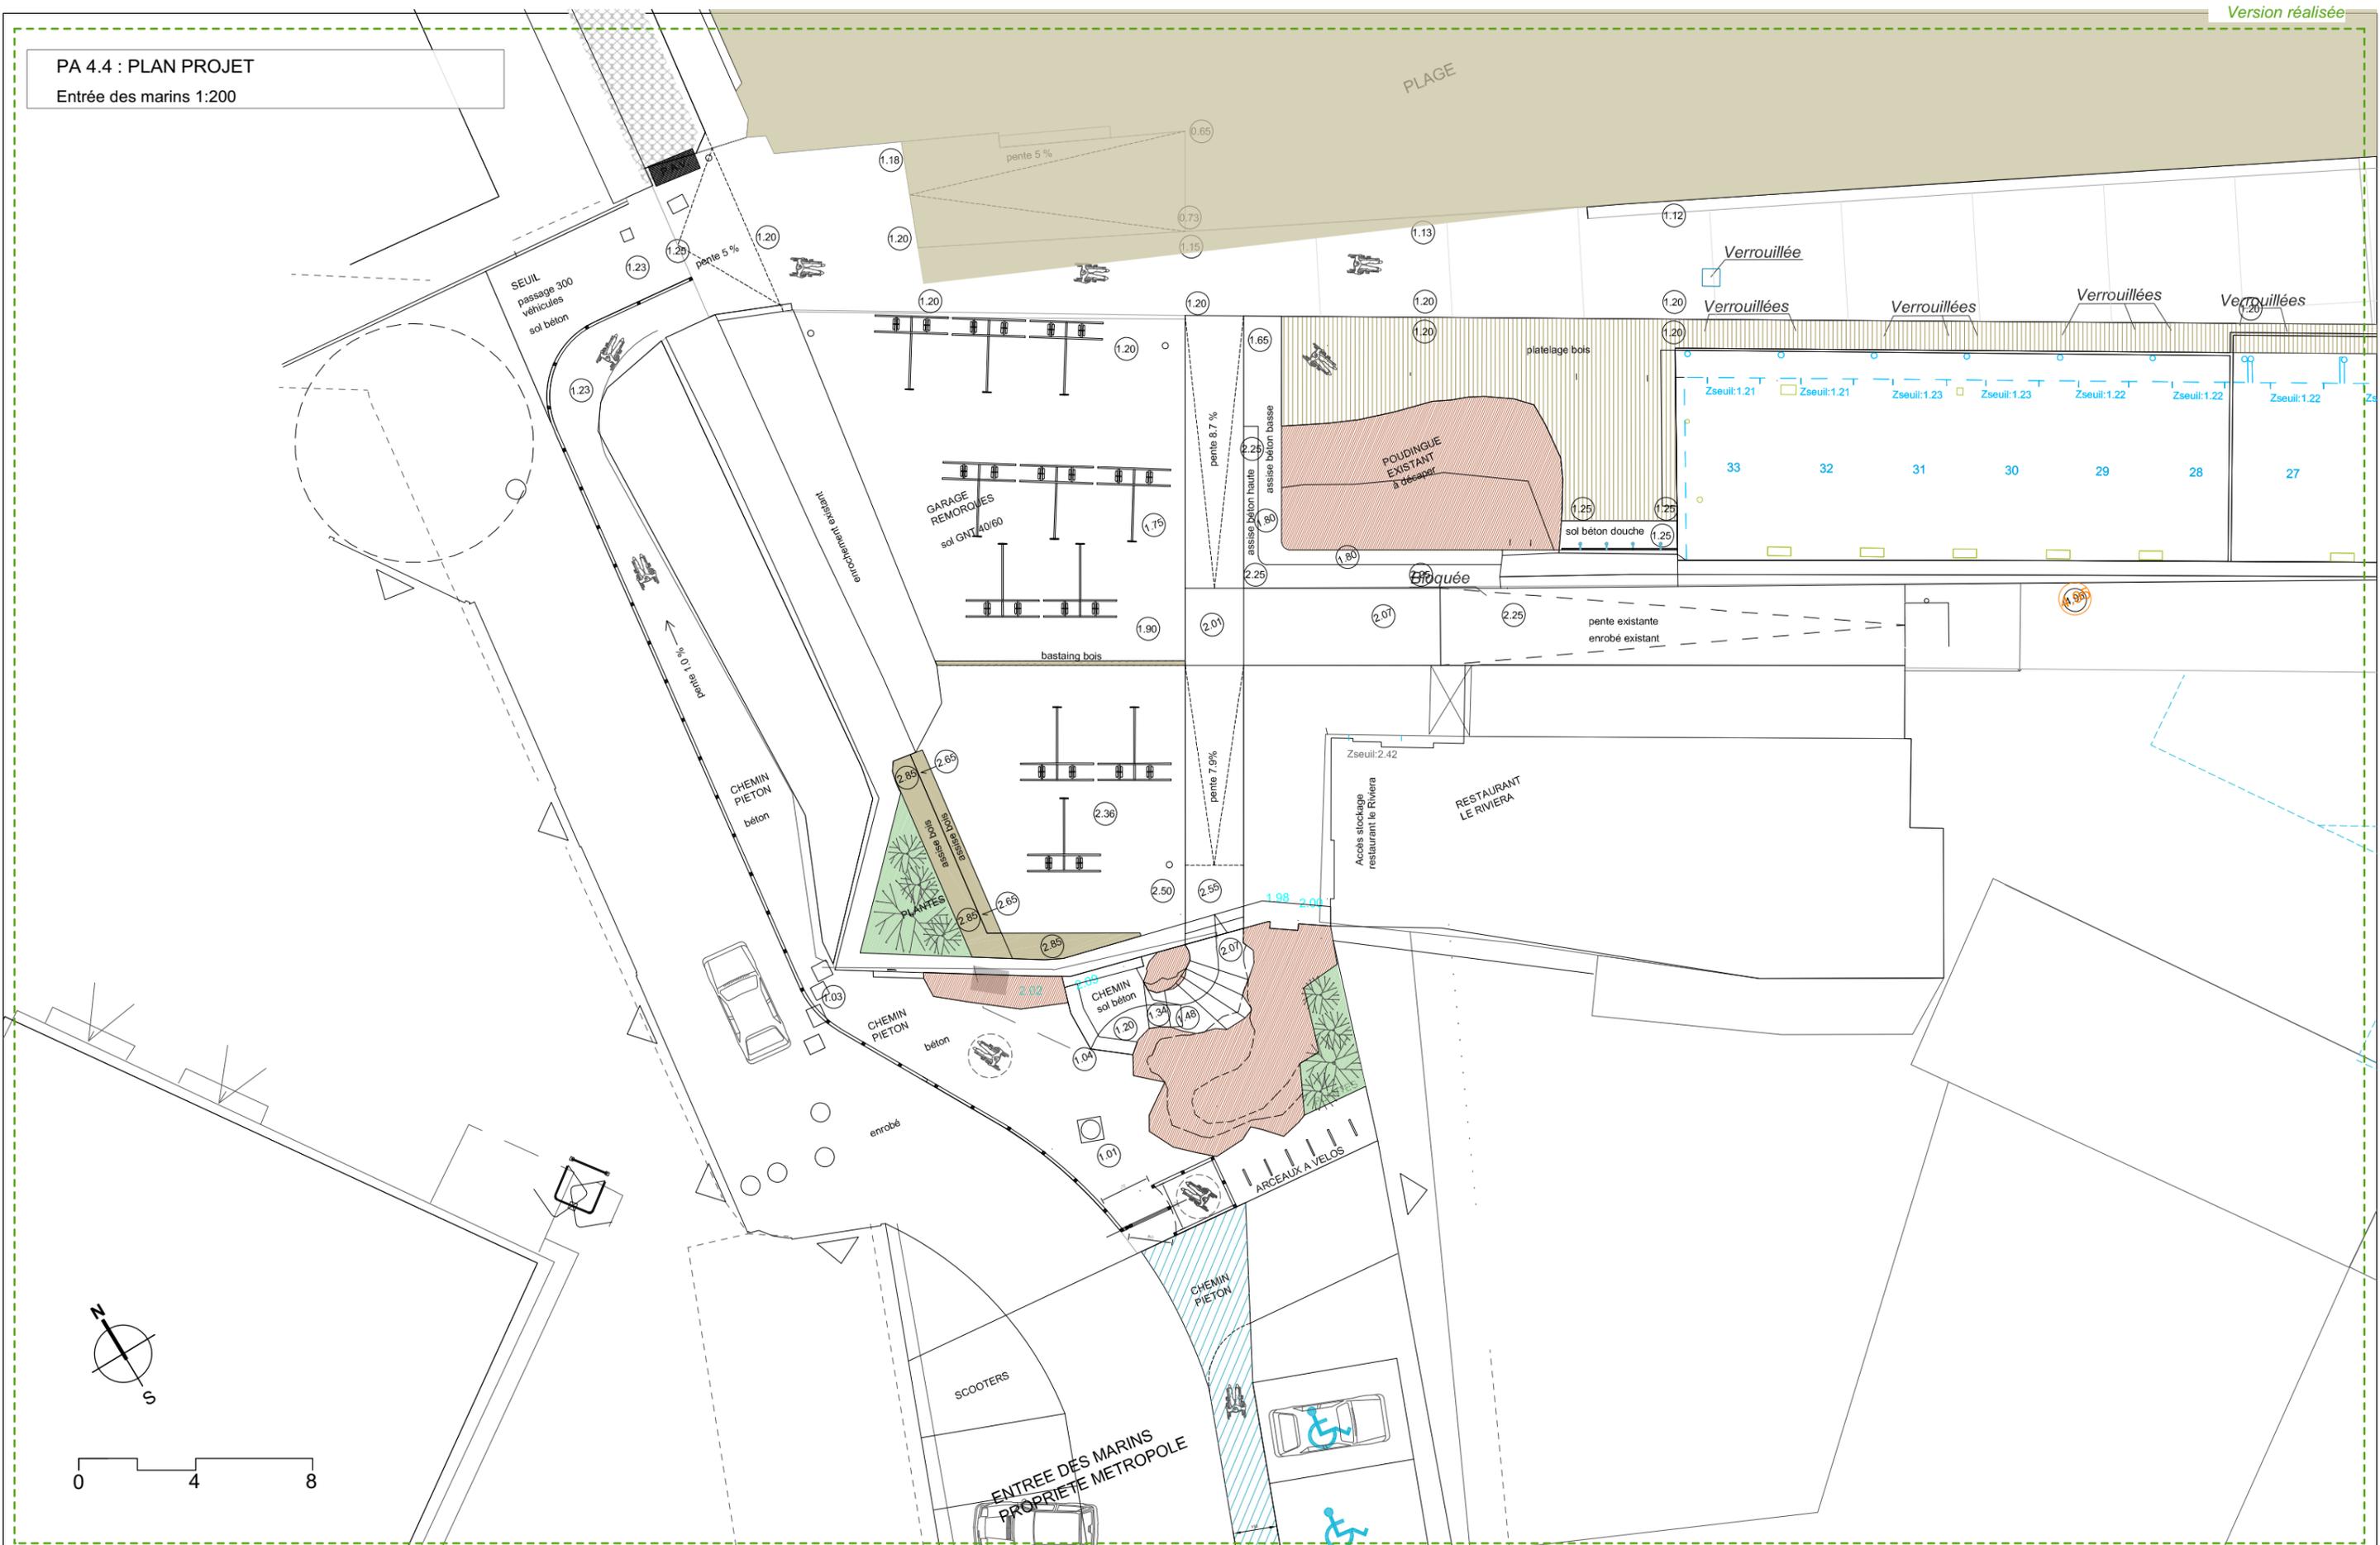

<b>VILLE DE MARSEILLE</b> DGVE / DM Service Mer et Littoral 2 promenade G. Pompidou - 13008 Marseille		<b>MIRA</b> Architectes - Paysagistes d.p.l.g. 6 rue Venture - 13001 Marseille contact@ateliermira.fr		<b>LA PLAGE</b> Architectes - Paysagistes d.p.l.g. 2 av. Louis Barthou - 35000 Rennes contact@laplageap.com		<b>CEC WRD</b> Bureau d'études techniques 2 av. Elsa Triolet, Bureaupôle bât C - 13008 Marseille 04.91.53.20.43 - p.wandel@cecwrld.com		<b>I2C</b> Bureau d'études techniques 1217 route Enco de Botte - 13190 Allauch 04.91.08.32.74 - i2c@i2c-etudes.fr		<b>VALORISATION DE LA PLAGE DE LA POINTE ROUGE</b> Plage de la Pointe Rouge - 13008 Marseille		<b>PA 4.4 - Plan entrée des marins</b>	
PHASE	INDICE	DESSIN N°		REVISION		REF. PROJET		DATE	ECHELLE	VERIFICATEUR			
PA	B			00		16.086		10.09.2021	1/200 (A3)	SD/LL			