
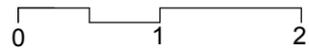
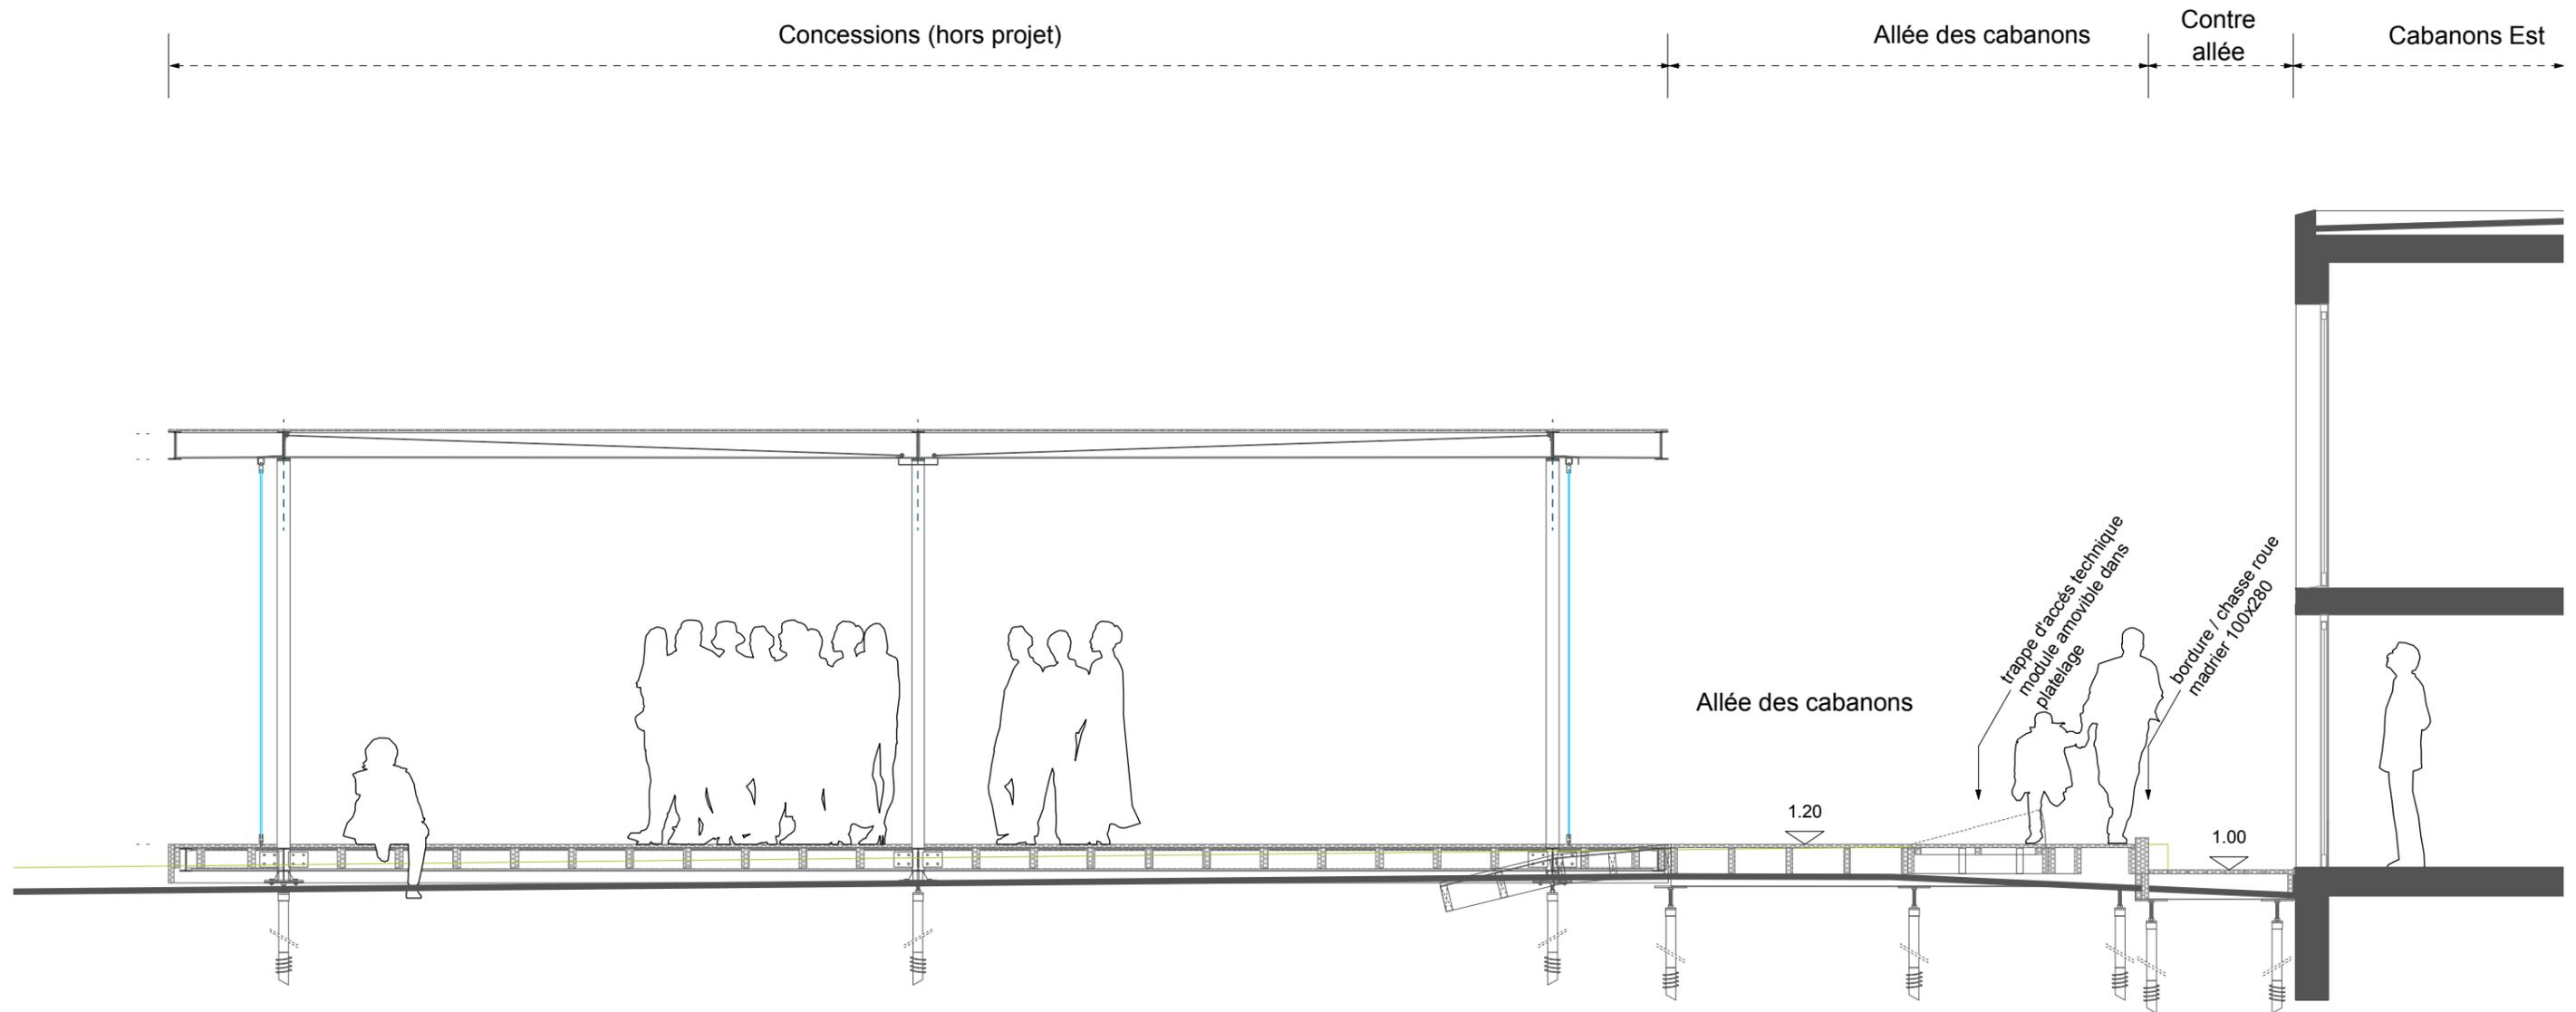


B.07.1 : COUPE F / Allée Est avec Concession

Coupe 1:50

Plan de repérage 1/5000

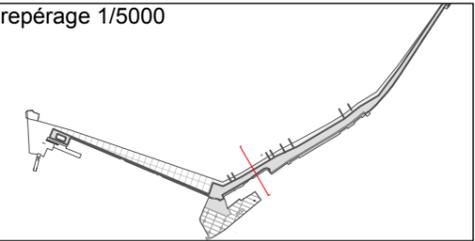

MATRE D'OUVRAGE VILLE DE MARSEILLE DGVDE / DM Service Mer et Littoral 2 promenade G. Pompidou - 13008 Marseille	MATRE D'OEUVRE MANDATAIRE MIRA Architecture - Paysage 6 rue Venture - 13001 Marseille contact@ateliermira.fr	MATRE D'OEUVRE LA PLAGE Architectes - Paysagistes d.p.l.g. 2 av. Louis Barthou - 35000 Rennes contact@laplageap.com	BUREAU D'ETUDES CEC WRD Bureau d'études techniques 2 av. Elsa Triolet, Bureaupôle bât C - 13008 Marseille 04.91.53.20.43 - p.wandel@cecwrld.com	BUREAU D'ETUDES STRUCTURE I2C Bureau d'études techniques 1217 route Enco de Botte - 13190 Allauch 04.91.08.32.74 - i2c@i2c-etudes.fr	AFFAIRE VALORISATION DE LA PLAGE DE LA POINTE ROUGE Plage de la Pointe Rouge - 13008 Marseille	TITRE B.07.1 - Coupe F / Allée Est avec concession	
PHASE DCE	INDICE A	DESSIN N°	REVISION 00	REF. PROJET 16.086	DATE 10.2018	ECHELLE 1/50 (A3)	VERIFICATEUR JT/CM