
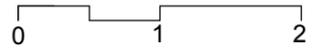
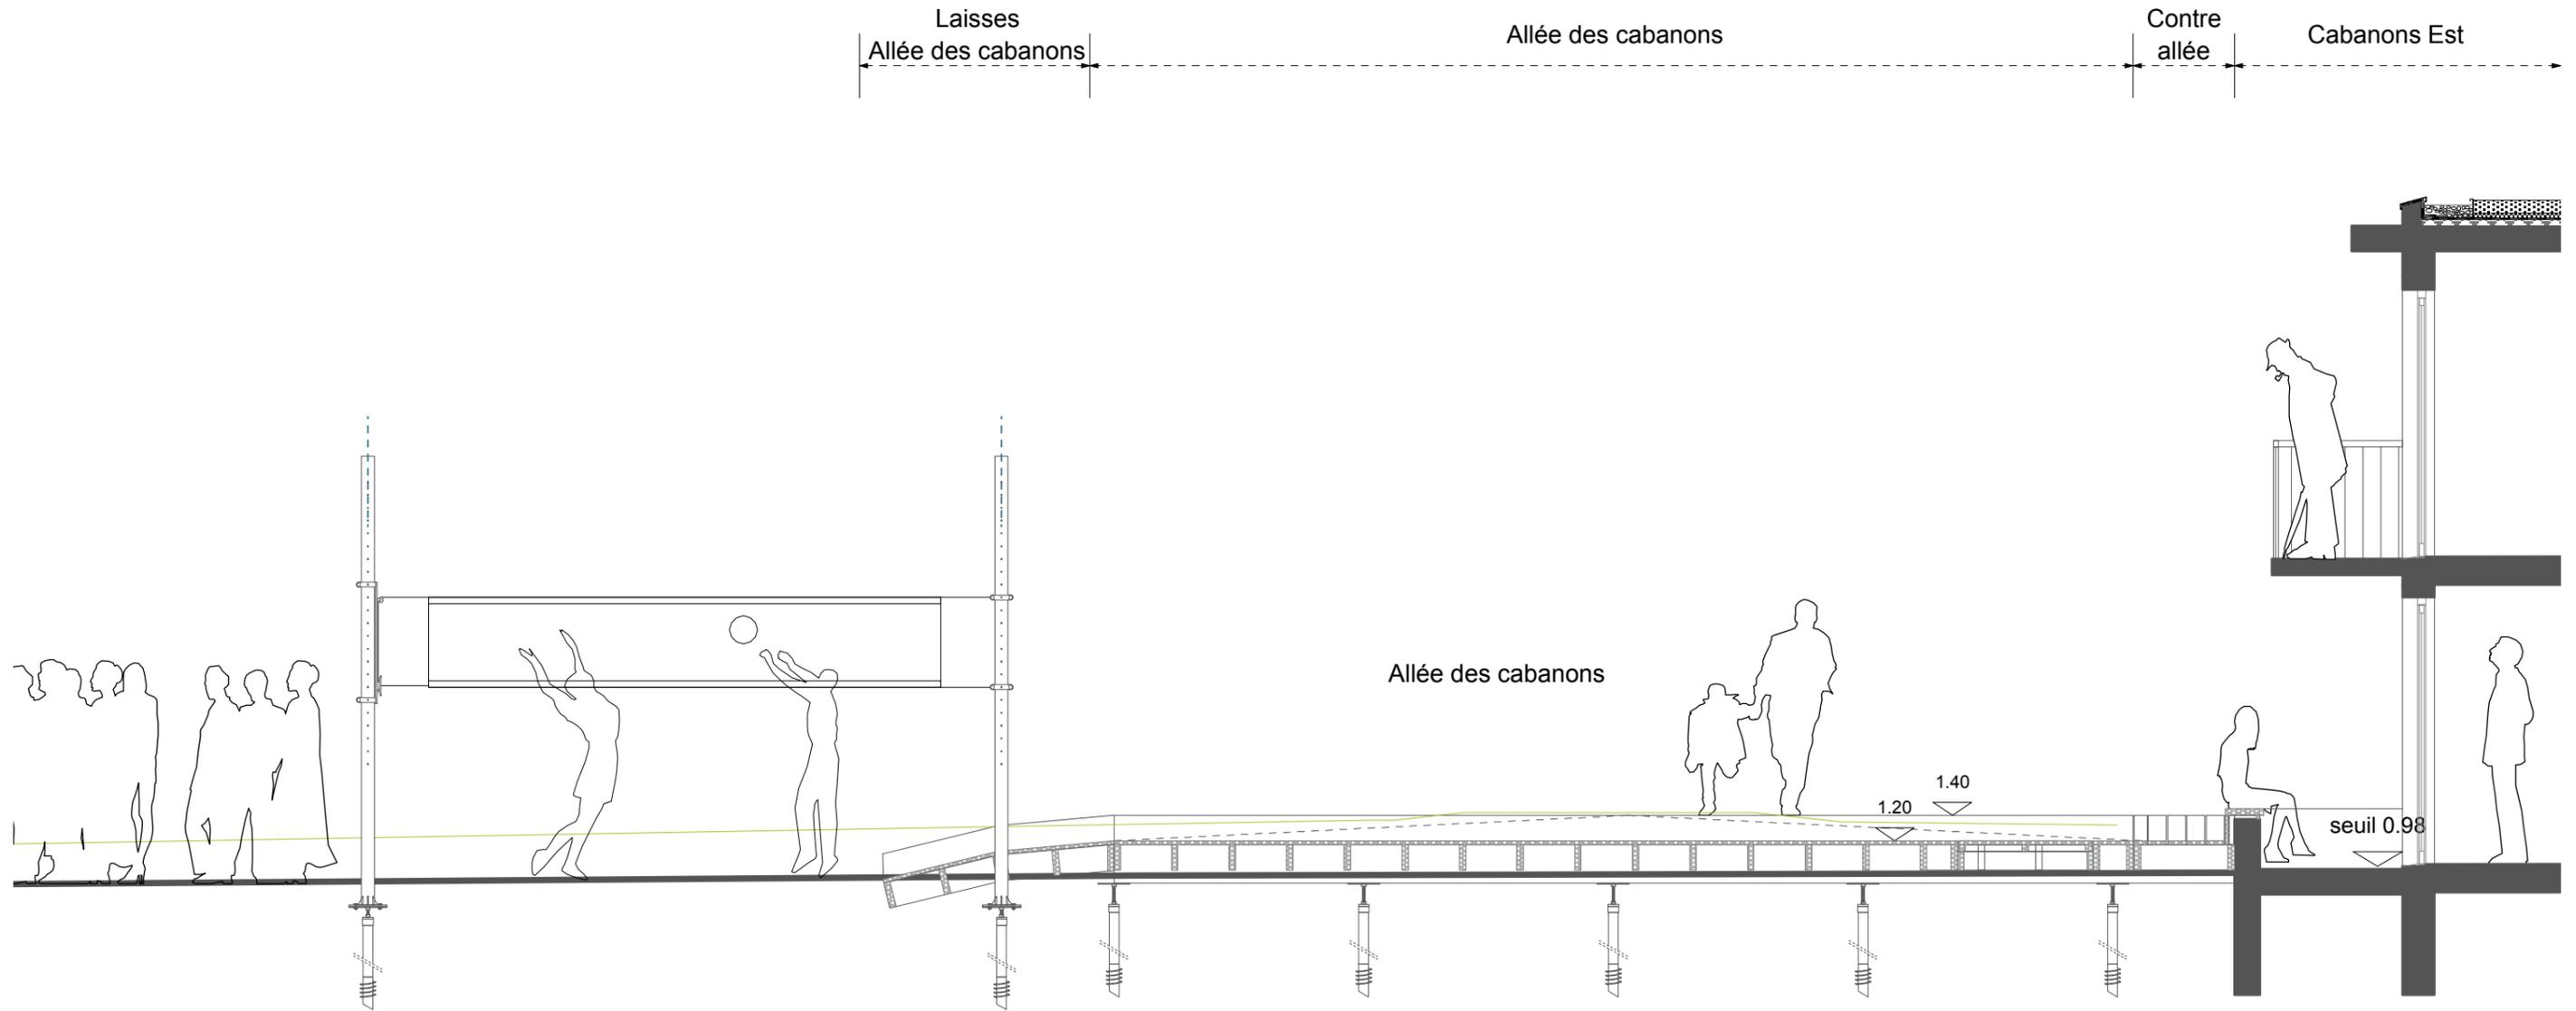


B.07.1 : COUPE G / Allée Est sans Concession

Coupe 1:50

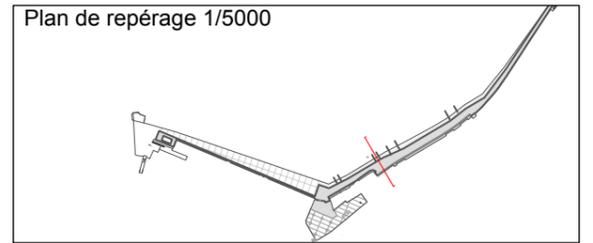

VILLE DE MARSEILLE DGVDE / DM Service Mer et Littoral 2 promenade G. Pompidou - 13008 Marseille		MIRA Architecture - Paysage 6 rue Venture - 13001 Marseille contact@ateliermira.fr		LA PLAGE Architectes - Paysagistes d.p.l.g. 2 av. Louis Barthou - 35000 Rennes contact@laplageap.com		CEC WRD Bureau d'études techniques 2 av. Elsa Triolet, Bureaupôle bât C - 13008 Marseille 04.91.53.20.43 - p.wandel@cecwrld.com		I2C Bureau d'études techniques 1217 route Enco de Botte - 13190 Allauch 04.91.08.32.74 - i2c@i2c-etudes.fr		VALORISATION DE LA PLAGE DE LA POINTE ROUGE Plage de la Pointe Rouge - 13008 Marseille		B.07.1 - Coupe G / Allée Est sans concession	
PHASE	INDICE	DESSIN N°	REVISION										
DCE	A		00										
REF. PROJET	DATE	ECHELLE	VERIFICATEUR										
16.086	10.2018	1/50 (A3)	JT/CM										