
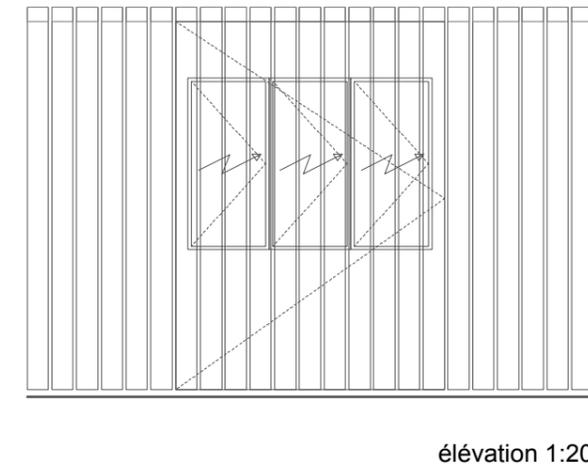
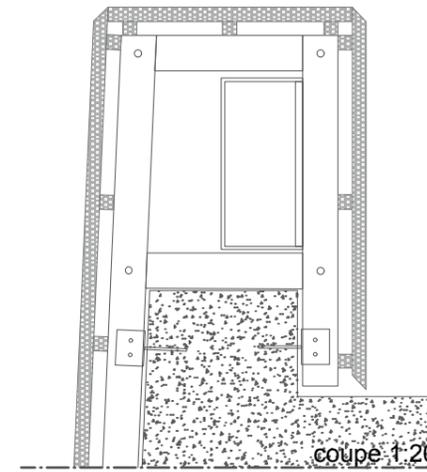
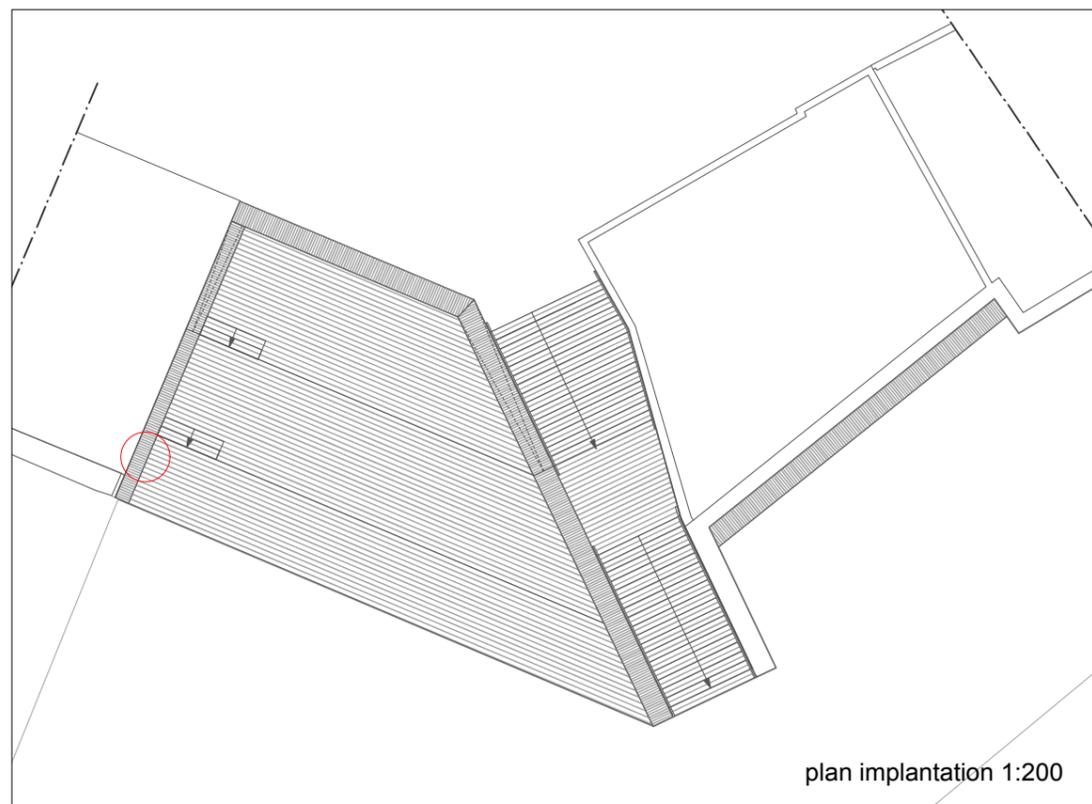



B.07.3 : Détail trappes coffrets électriques M9

Coupe 1:20


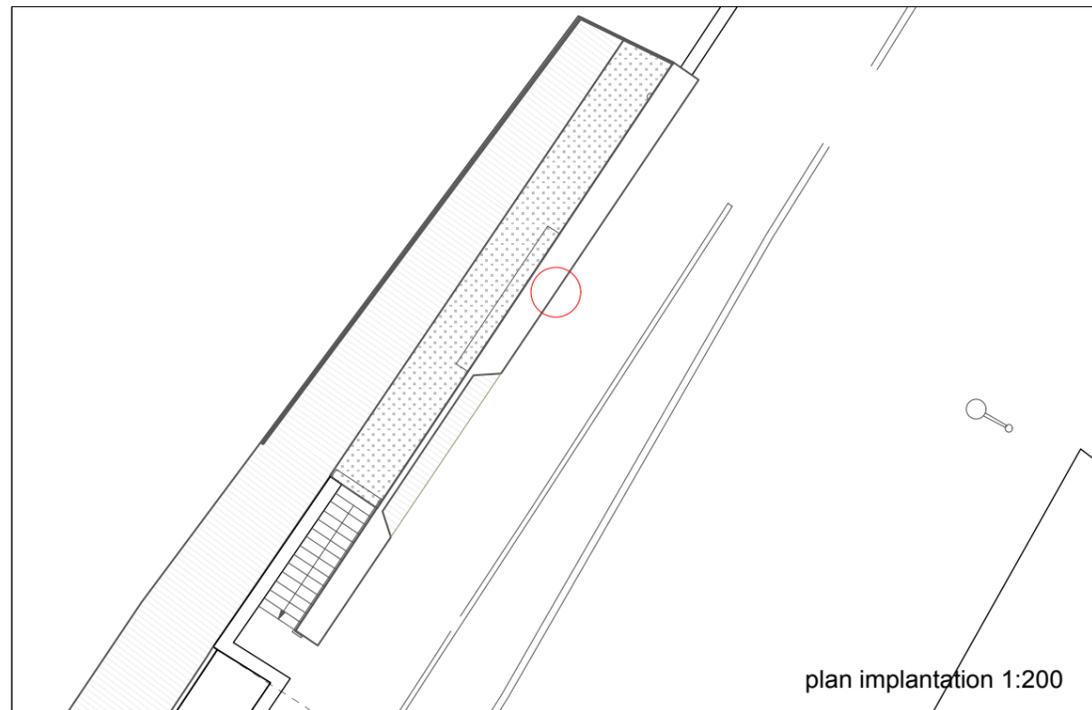


hauteur variable mini 110

M9 - Trappes coffret Est
panneau amovible dans parement bardage bois entrée Tiboulen
(dim. selon dimensions coffrets et respect du calepinage du platelage)

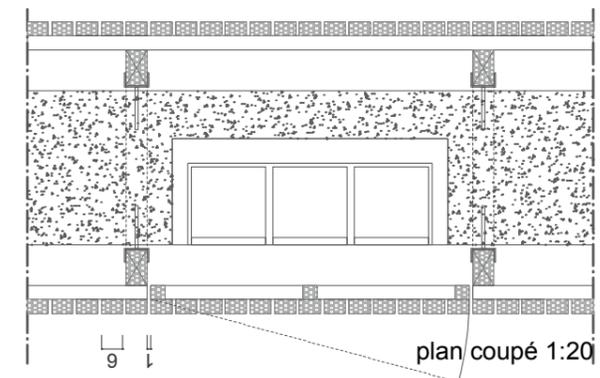


63

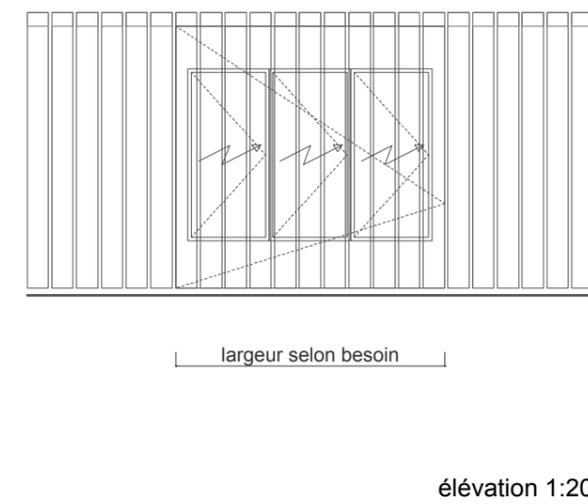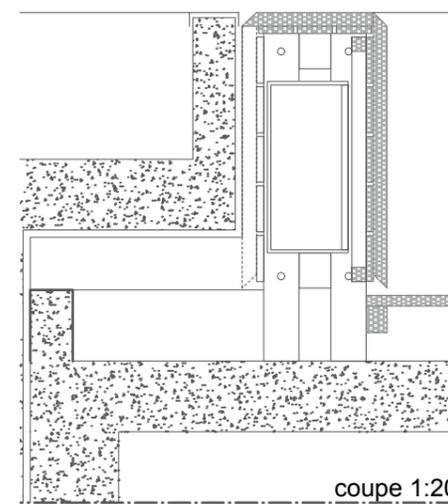

hauteur variable mini 80

M9 - Trappes coffret Ouest
panneau amovible dans parement bardage bois entrée principale
(dim. selon dimensions coffrets et respect du calepinage du platelage)

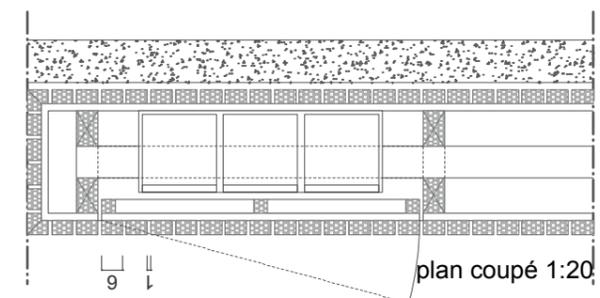

41

MATRE D'OUVRAGE VILLE DE MARSEILLE DGVDE / DM Service Mer et Littoral 2 promenade G. Pompidou - 13008 Marseille	MATRE D'OEUVRE MANDATAIRE MIRA Architecture - Paysage 6 rue Venture - 13001 Marseille contact@ateliermira.fr	MATRE D'OEUVRE LA PLAGE Architectes - Paysagistes d.p.l.g. 2 av. Louis Barthou - 35000 Rennes contact@laplageap.com	BUREAU D'ETUDES CEC WRD Bureau d'études techniques 2 av. Elsa Triolet, Bureaupôle bât C - 13008 Marseille 04.91.53.20.43 - p.wandel@cecwrld.com	BUREAU D'ETUDES STRUCTURE I2C Bureau d'études techniques 1217 route Enco de Botte - 13190 Allauch 04.91.08.32.74 - i2c@i2c-etudes.fr	AFFAIRE VALORISATION DE LA PLAGE DE LA POINTE ROUGE Plage de la Pointe Rouge - 13008 Marseille	TITRE B.07.3 - Détail trappes de coffrets électriques M9	
PHASE DCE	INDICE A	DESSIN N°	REVISION 00	REF. PROJET 16.086	DATE 10.2018	ECHELLE 1/20	VERIFICATEUR (A3) JT/CM