


**B.07.2 : FAÇADE PROJET - Nord**

Élévation 1:50

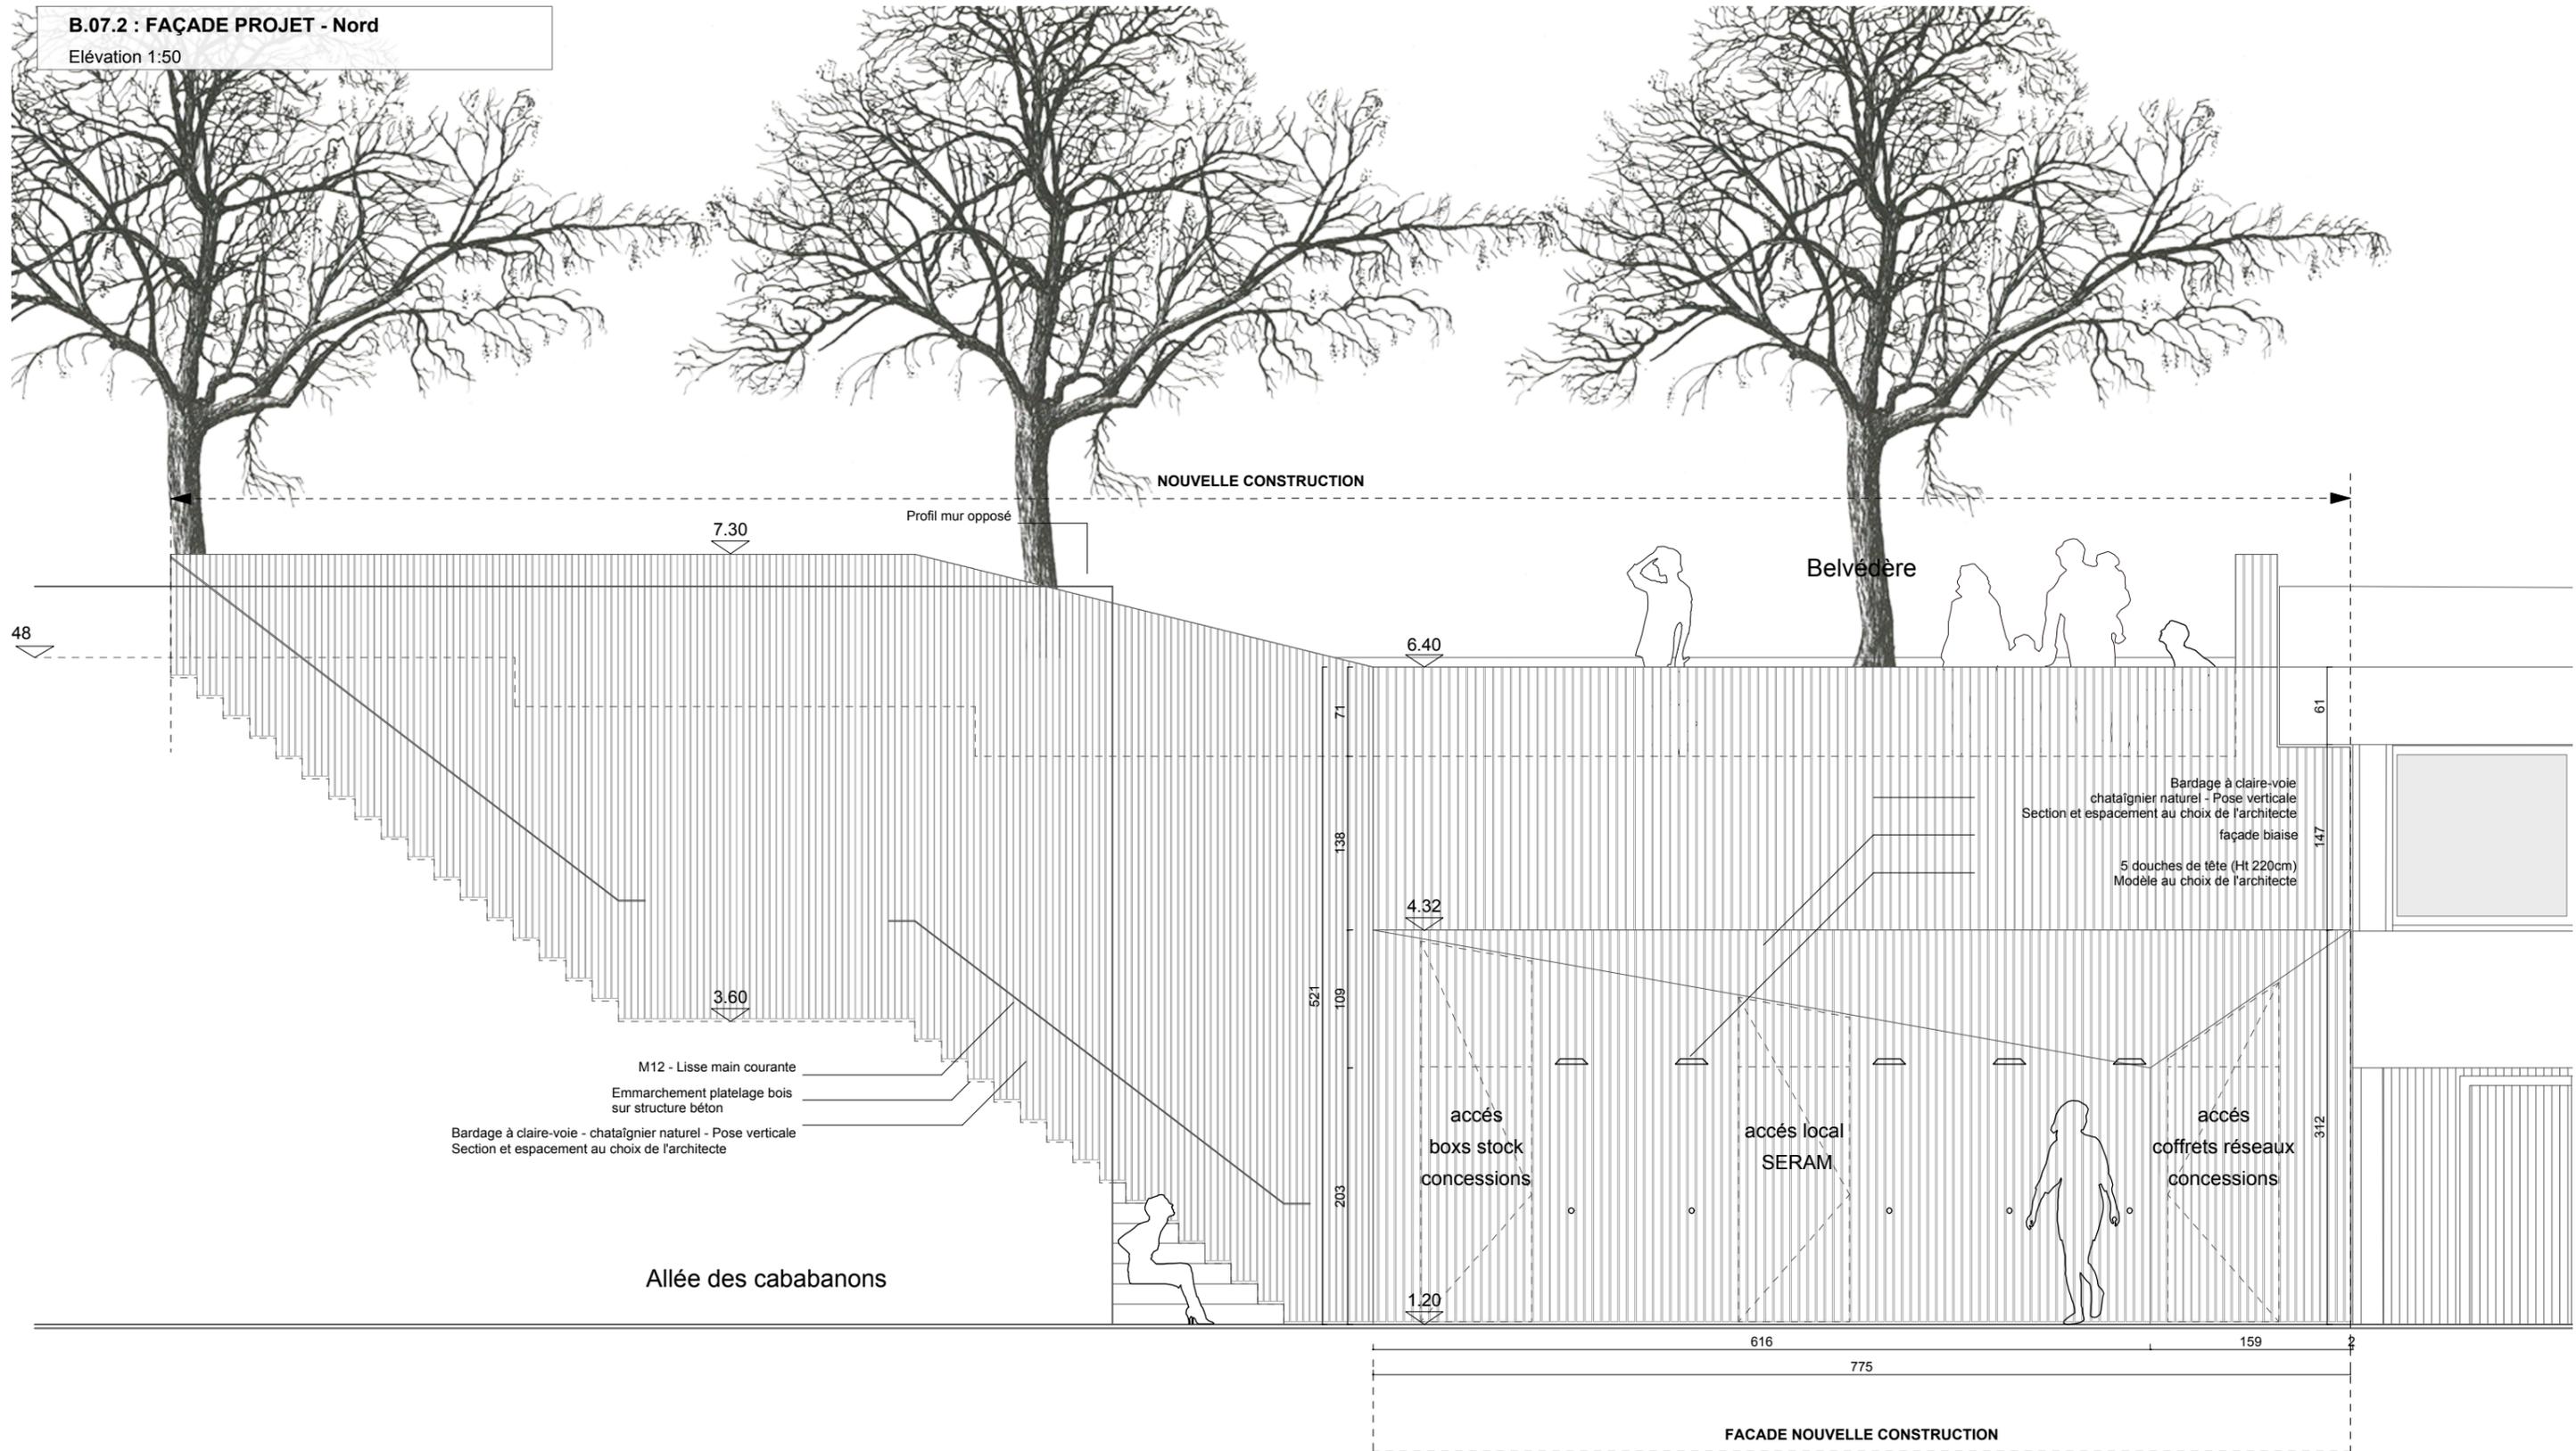

<b>VILLE DE MARSEILLE</b> DGVE / DM Service Mer et Littoral 2 promenade G. Pompidou - 13008 Marseille		<b>MIRA</b> Architecture - Paysage 6 rue Venture - 13001 Marseille contact@ateliermira.fr		<b>LA PLAGE</b> Architectes - Paysagistes d.p.l.g. 2 av. Louis Barthou - 35000 Rennes contact@laplageap.com		<b>CEC WRD</b> Bureau d'études techniques 2 av. Elsa Triolet, Bureaupôle bât C - 13008 Marseille 04.91.53.20.43 - p.wandel@cecwrld.com		<b>I2C</b> Bureau d'études techniques 1217 route Enco de Botte - 13190 Allauch 04.91.08.32.74 - i2c@i2c-etudes.fr		<b>VALORISATION DE LA PLAGE DE LA POINTE ROUGE</b> Plage de la Pointe Rouge - 13008 Marseille		<b>TITRE</b> <b>B.07.2 - Façade / projet</b>			
PHASE DCE		INDICE A		DESSIN N°		REVISION 00		REF. PROJET 16.086		DATE 10.2018		ECHELLE 1/50 (A3)		VÉRIFICATEUR JT/CM	