


B.07.2 : M13 garde corps ouest Belvédère

Elévation 1:50

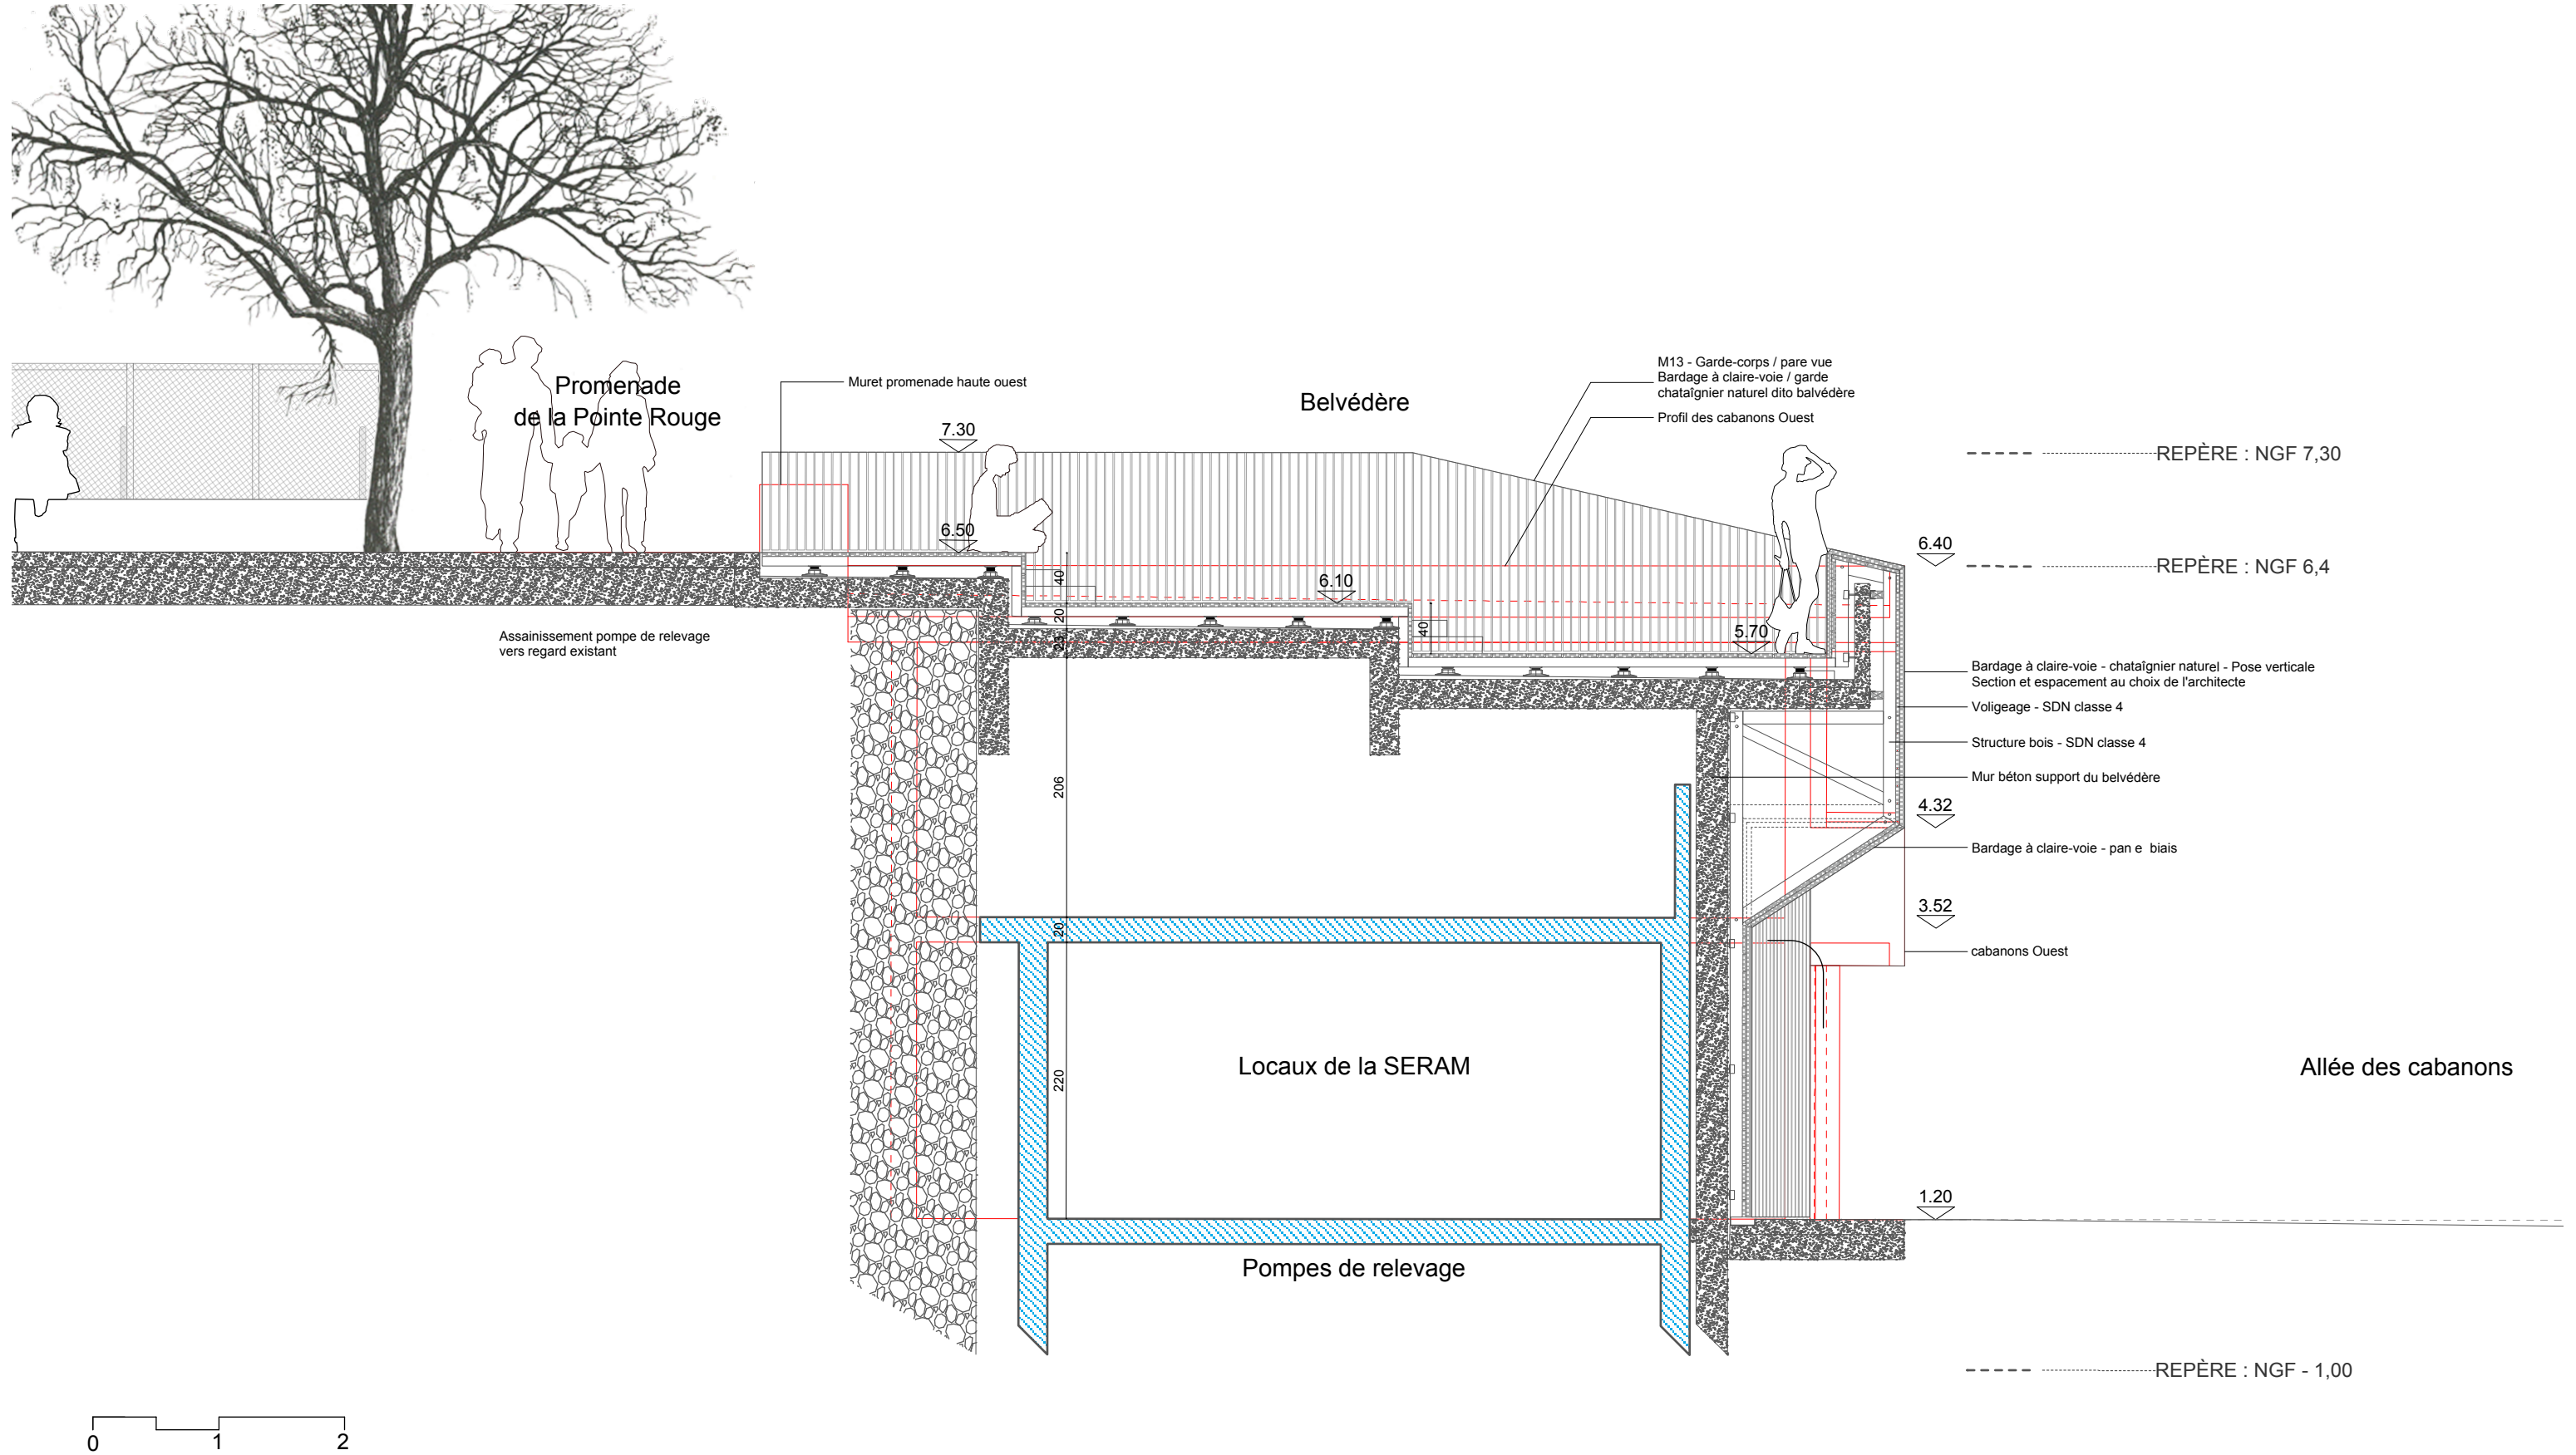

MAITRE D'OUVRAGE VILLE DE MARSEILLE DGVDE / DM Service Mer et Littoral 2 promenade G. Pompidou - 13008 Marseille	MAITRE D'OEUVRE MANDATAIRE MIRA Architecture - Paysage 6 rue Venture - 13001 Marseille contact@ateliermira.fr	MAITRE D'OEUVRE LA PLAGE Architectes - Paysagistes d.p.l.g. 2 av. Louis Barthou - 35000 Rennes contact@laplageap.com	BUREAU D'ETUDES CEC WRD Bureau d'études techniques 2 av. Elsa Triolet, Bureaupôle bât C - 13008 Marseille 04.91.53.20.43 - p.wandel@cecwrdr.com	BUREAU D'ETUDES STRUCTURE I2C Bureau d'études techniques 1217 route Enco de Botte - 13190 Allauch 04.91.08.32.74 - i2c@i2c-etudes.fr	AFFAIRE VALORISATION DE LA PLAGE DE LA POINTE ROUGE Plage de la Pointe Rouge - 13008 Marseille	TITRE B.07.2 - Façade / projet
PHASE	INDICE	DESSIN N°	REVISION			
DCE	A		00			
REF. PROJET	DATE	ECHELLE	VERIFICATEUR			
16.086	10.2018	1/50	(A3)	JT/CM		